






BURENSTRASSE

G 3 Zimmer ARTEN- Wohnung


wohnung_03

GESCHOSS	EG
ZIMMER	3
WOHNNUTZFLÄCHE	78,64m ²
GARTEN	119,13m ²
TERRASSE	20,23m ²
KA05	8,68m ²
PKW-STELLPLATZ PD	P05

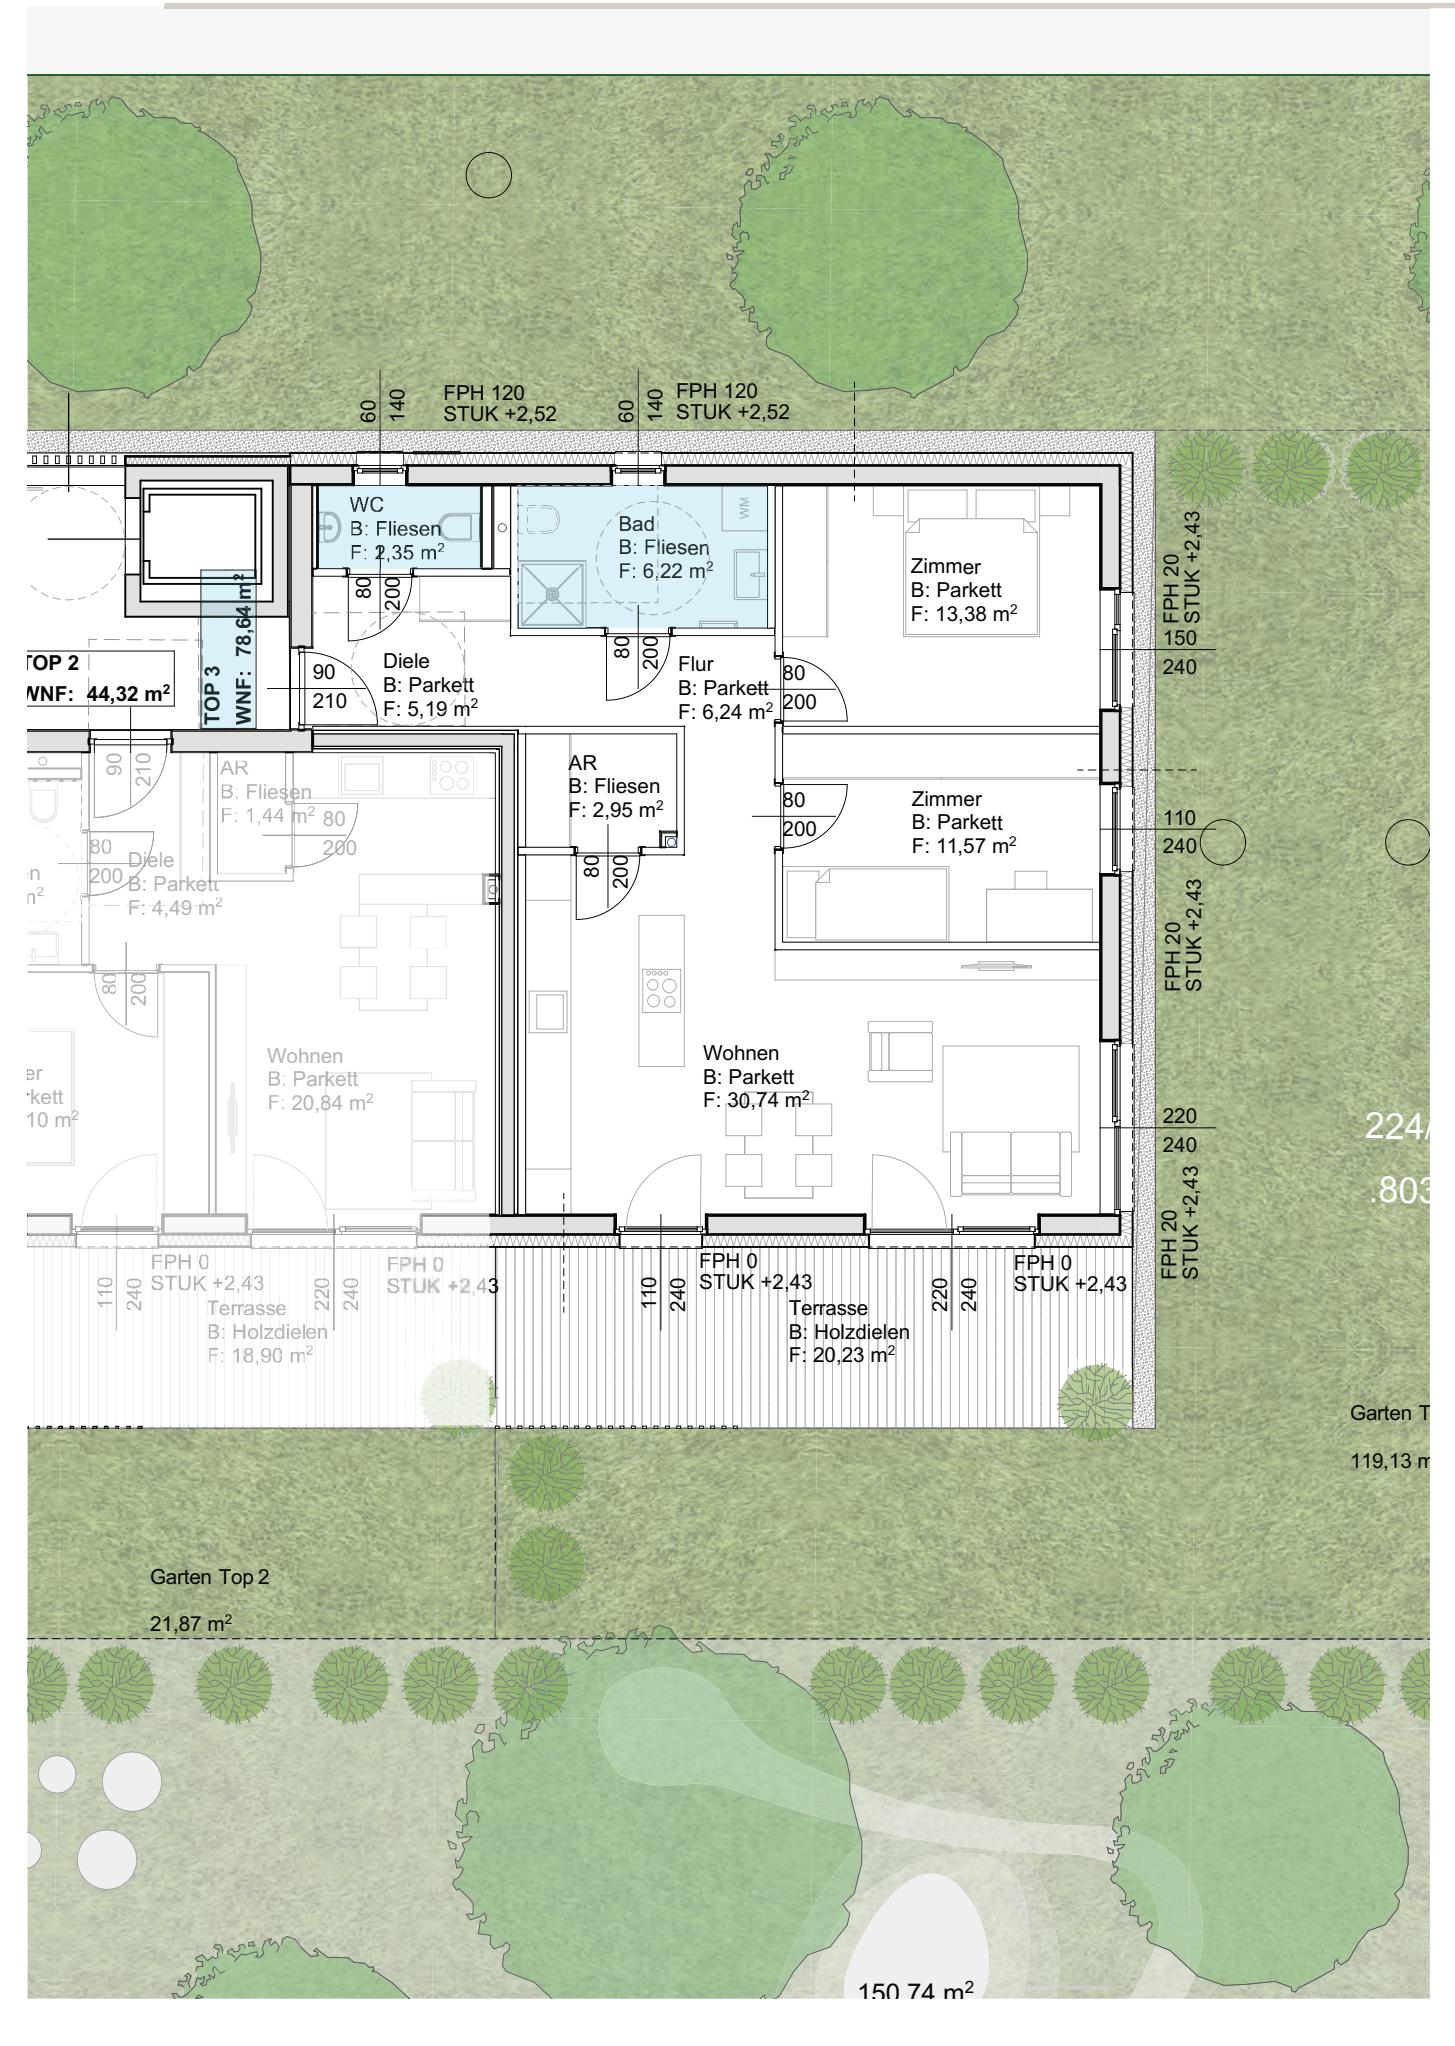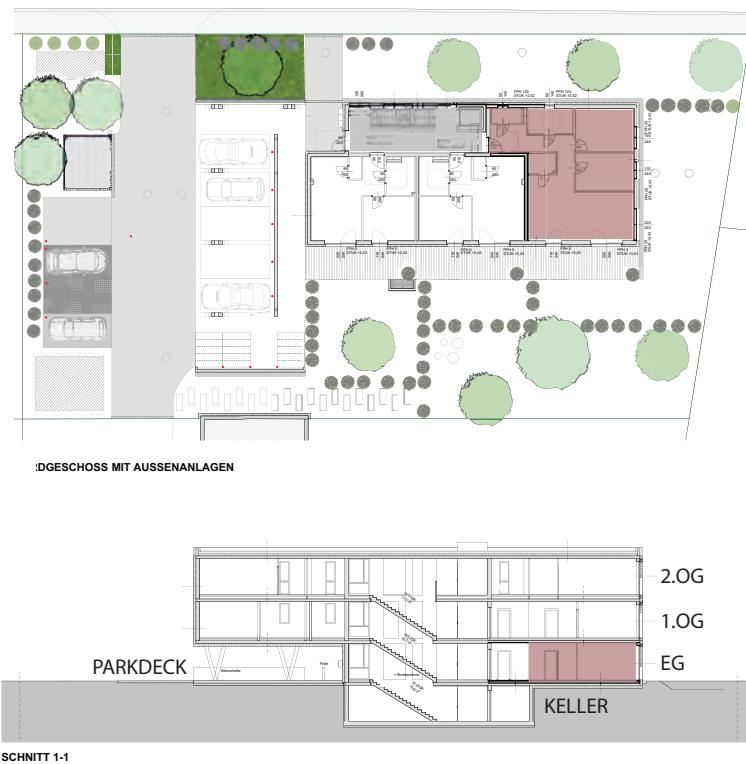

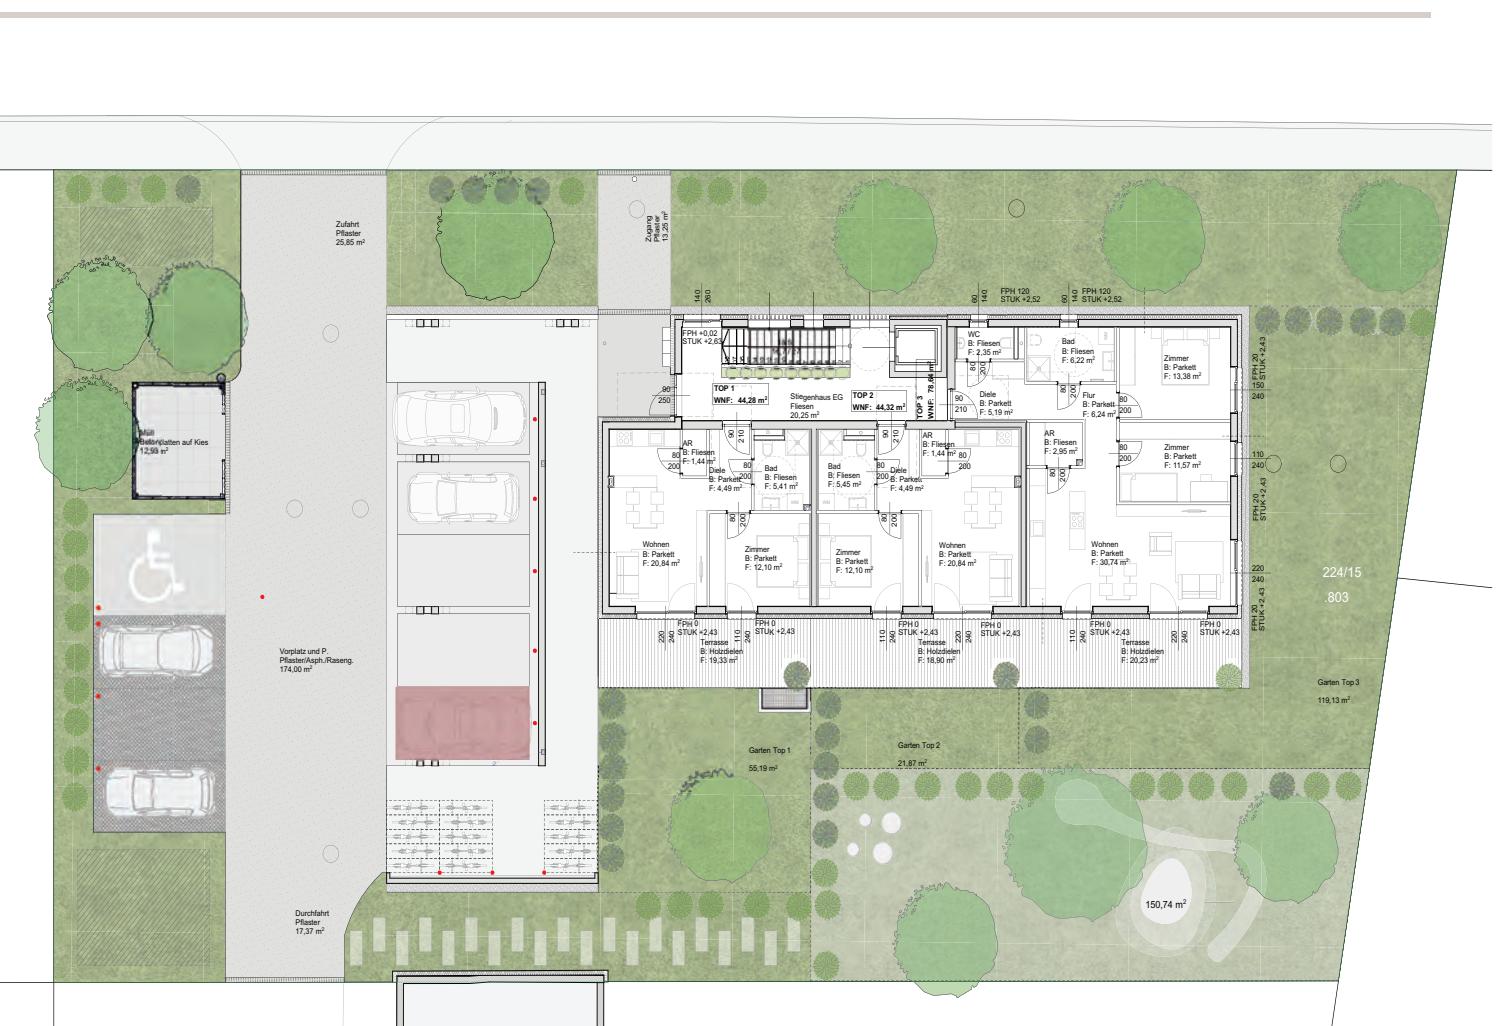

AUSSENANLAGENPLAN I PARKDECK

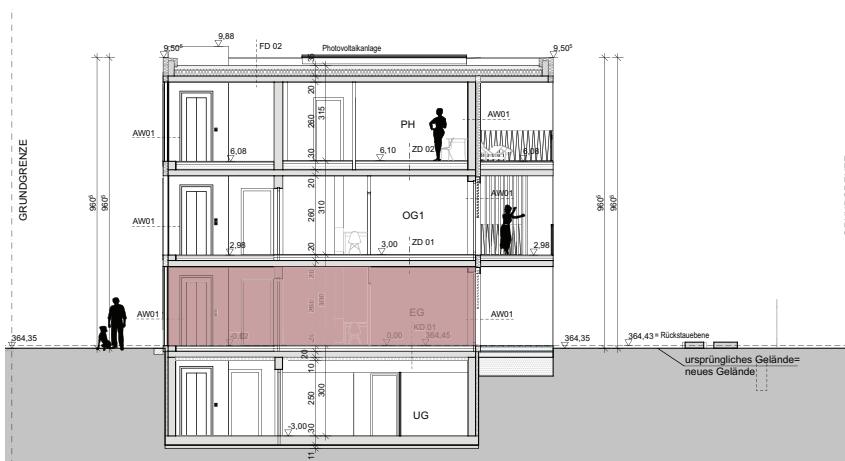

SCHNITT


BERATUNG & EXKLUSIVER HONORARFREIER VERKAUF

Berit Senger MA, MBA
verkauf@wohnraumwerk.at
+43 664 9207379

PROJEKTENTWICKLUNG & VERTRIEB

wohnraumwerk
Bauträger & Projektentwicklungs GmbH
Marschallgasse 17 | 8020 Graz

Änderungen & Abweichung gegenüber den publizierten Angaben bleiben ausdrücklich vorbehalten. Leistungsumfang gemäß Bau- und Ausstattungsbeschreibung. Bauliche Änderungen vorbehalten. Statische, konstruktive, haustechnische und bauphysikalische Details sind nicht Planinhalt. Dargestellte Möbel und Einrichtungsgegenstände sowie Beplanzungen haben symbolhaften Charakter. Raum- und Wohnungsgrößen können sich im Rahmen der Detailplanung ändern. Maß- und Flächentoleranz ±3%.

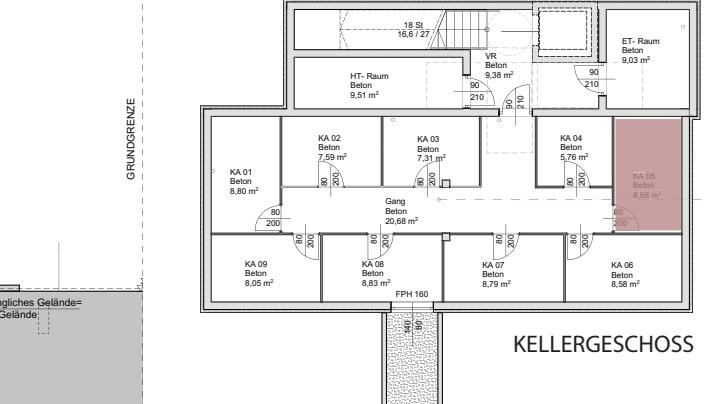

KELLERGESCHOSS

