


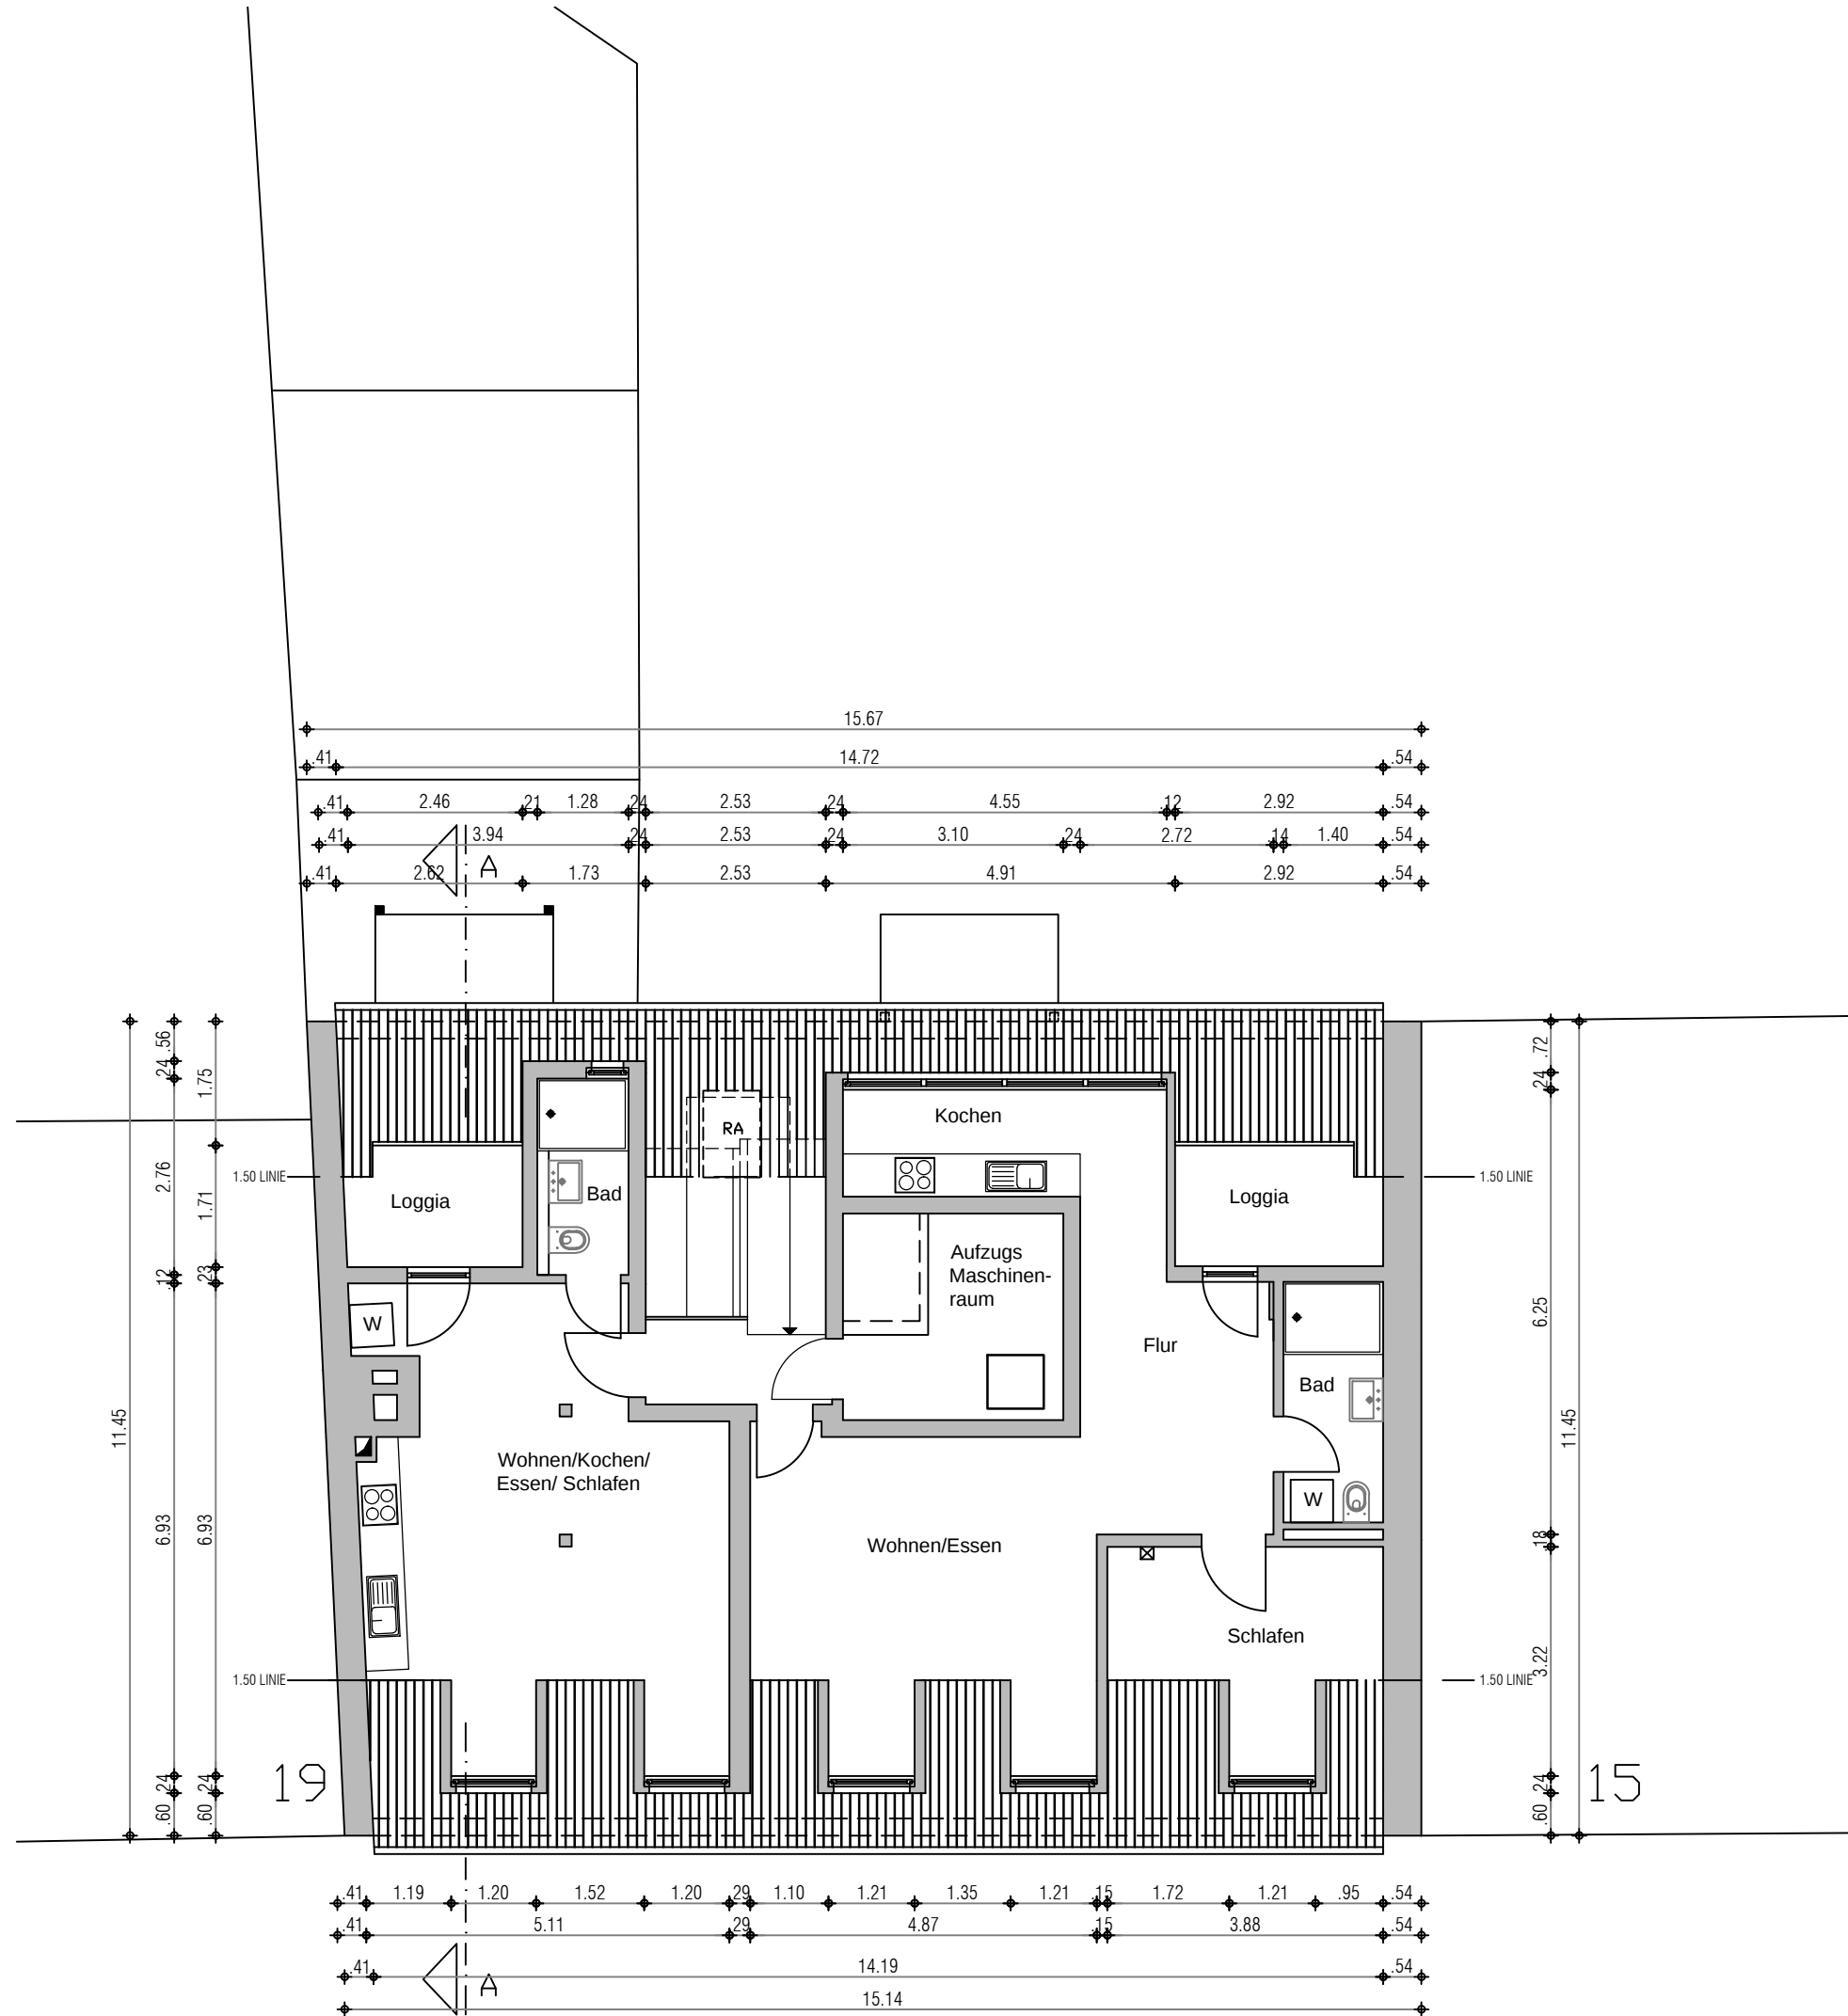

ARCHITEKTURBÜRO LEMPERLE Dipl.- Ing. Architekt Andreas Lemperle		MITTLERER HASENPFAD 66 60598 FRANKFURT AM MAIN TEL 069 *62700-236 FAX 069 *62700-238	
BAUHERR	GUTLEUT 5 GMBH LUGINSLAND 1 60313 FRANKFURT AM MAIN		
BAUVORHABEN	MEHRFAMILIENWOHNHAUS HEIDELBERGER STR. 23 60327 FRANKFURT AM MAIN		
DATUM 11.02.2025	BAUABSCHNITT DACHGESCHOSS	GEZEICHNET	NP
MAßSTAB 1:100	BLATTFORMAT A3	DATEI	PDF