


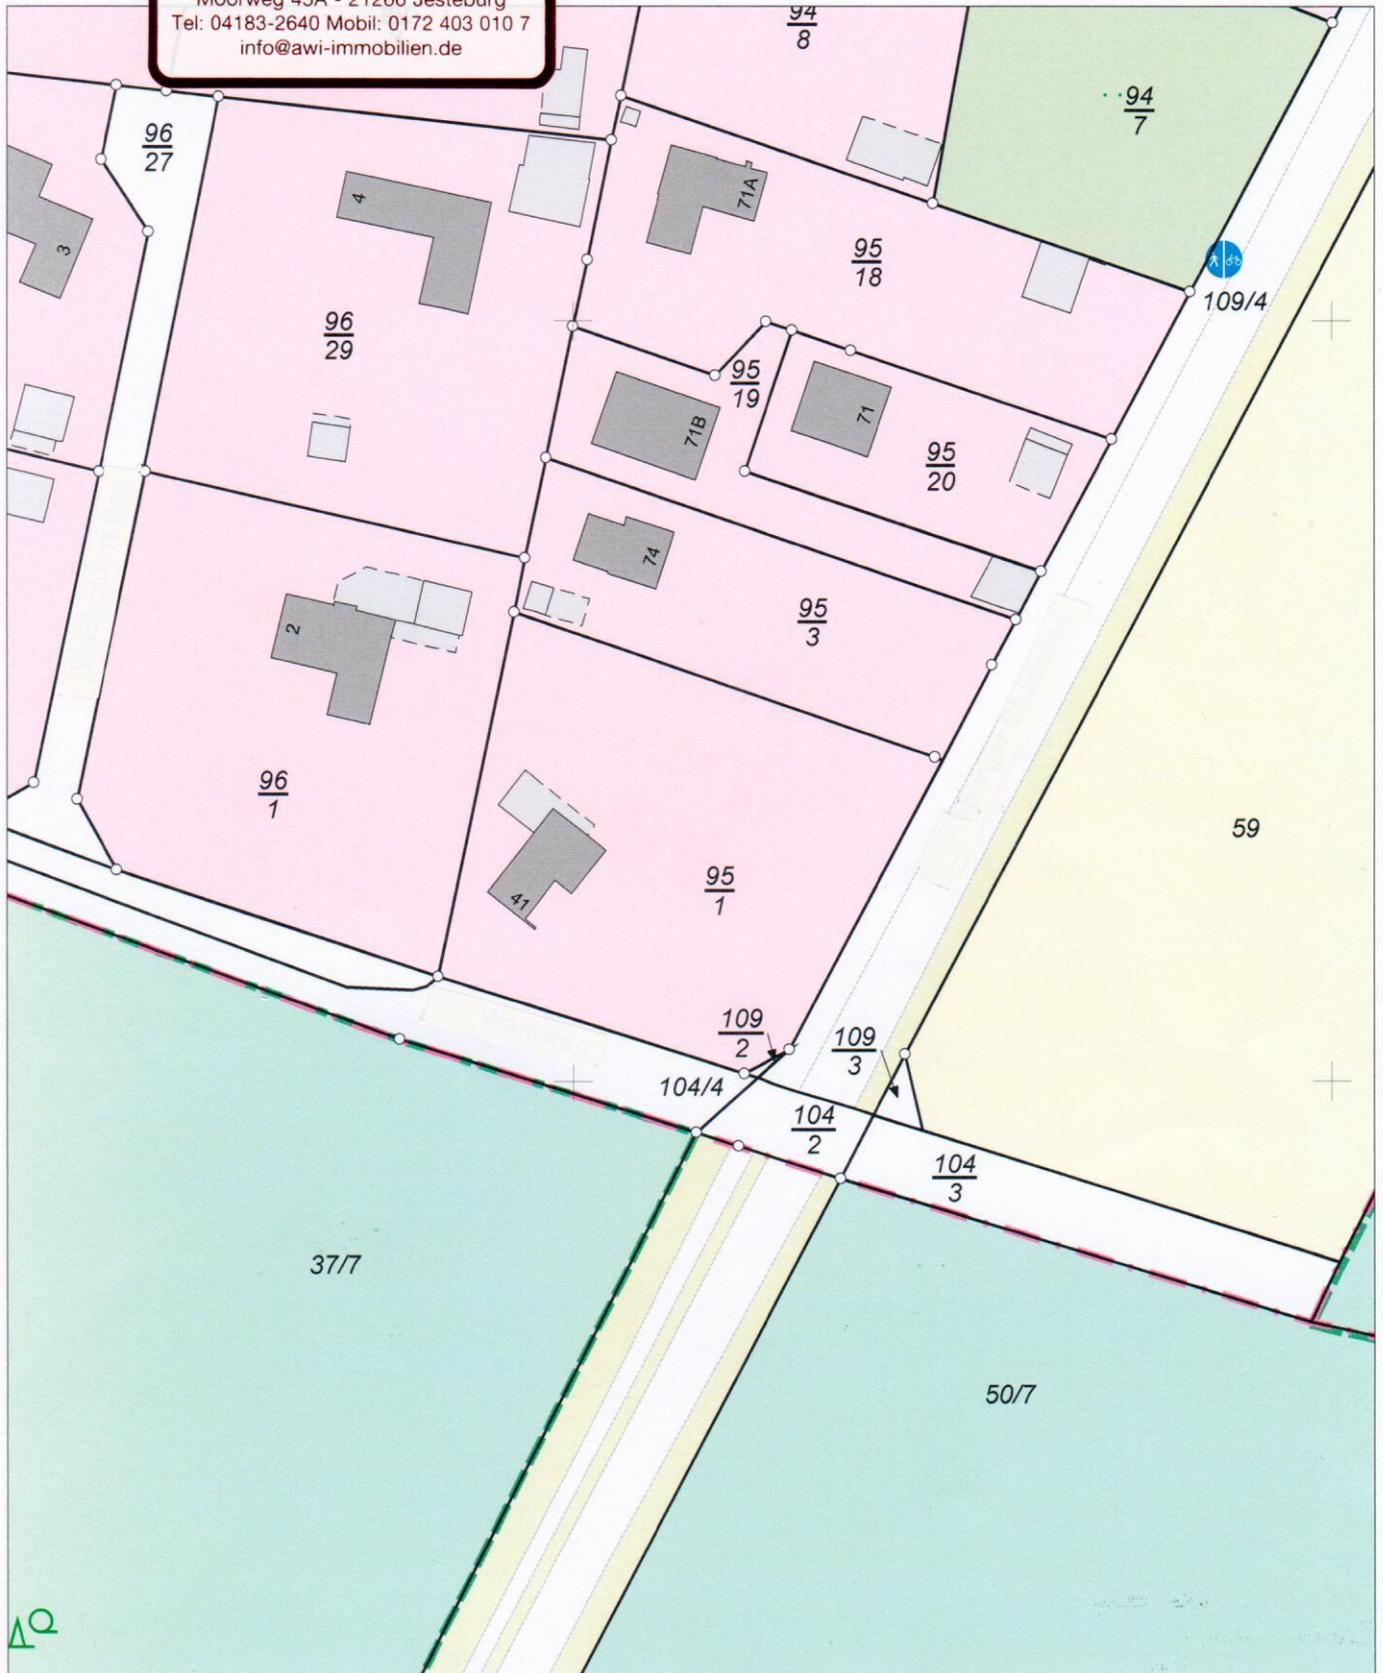

Flur: AWI-Immobilien-Service  
André Wottke  
Moorweg 45A - 21266 Jesteburg  
Tel: 04183-2640 Mobil: 0172 403 010 7  
info@awi-immobilien.de

N = 5909241

E = 32565106



E = 32564926

N = 5909021

Maßstab 1:1000 0 10 20 30 Meter

**Verantwortlich für den Inhalt:**

Landesamt für Geoinformation und Landesvermessung Niedersachsen  
Regionaldirektion Lüneburg - Katasteramt Winsen -  
Von-Somnitz-Ring 3  
21423 Winsen (Luhe)

**Bereitgestellt durch:**

ÖbVI Benedikt Riemann  
Stadtkoppel 2  
21337 Lüneburg

**Zeichen:**

Bei einer Verwertung für nichteigene oder wirtschaftliche Zwecke oder einer öffentlichen Wiedergabe sind die Allgemeinen Geschäfts- und Nutzungsbedingungen (AGNB) zu beachten; ggf. sind erforderliche Nutzungsrechte über einen zusätzlich mit der für den Inhalt verantwortlichen Behörde abzuschließenden Nutzungsvertrag zu erwerben.