


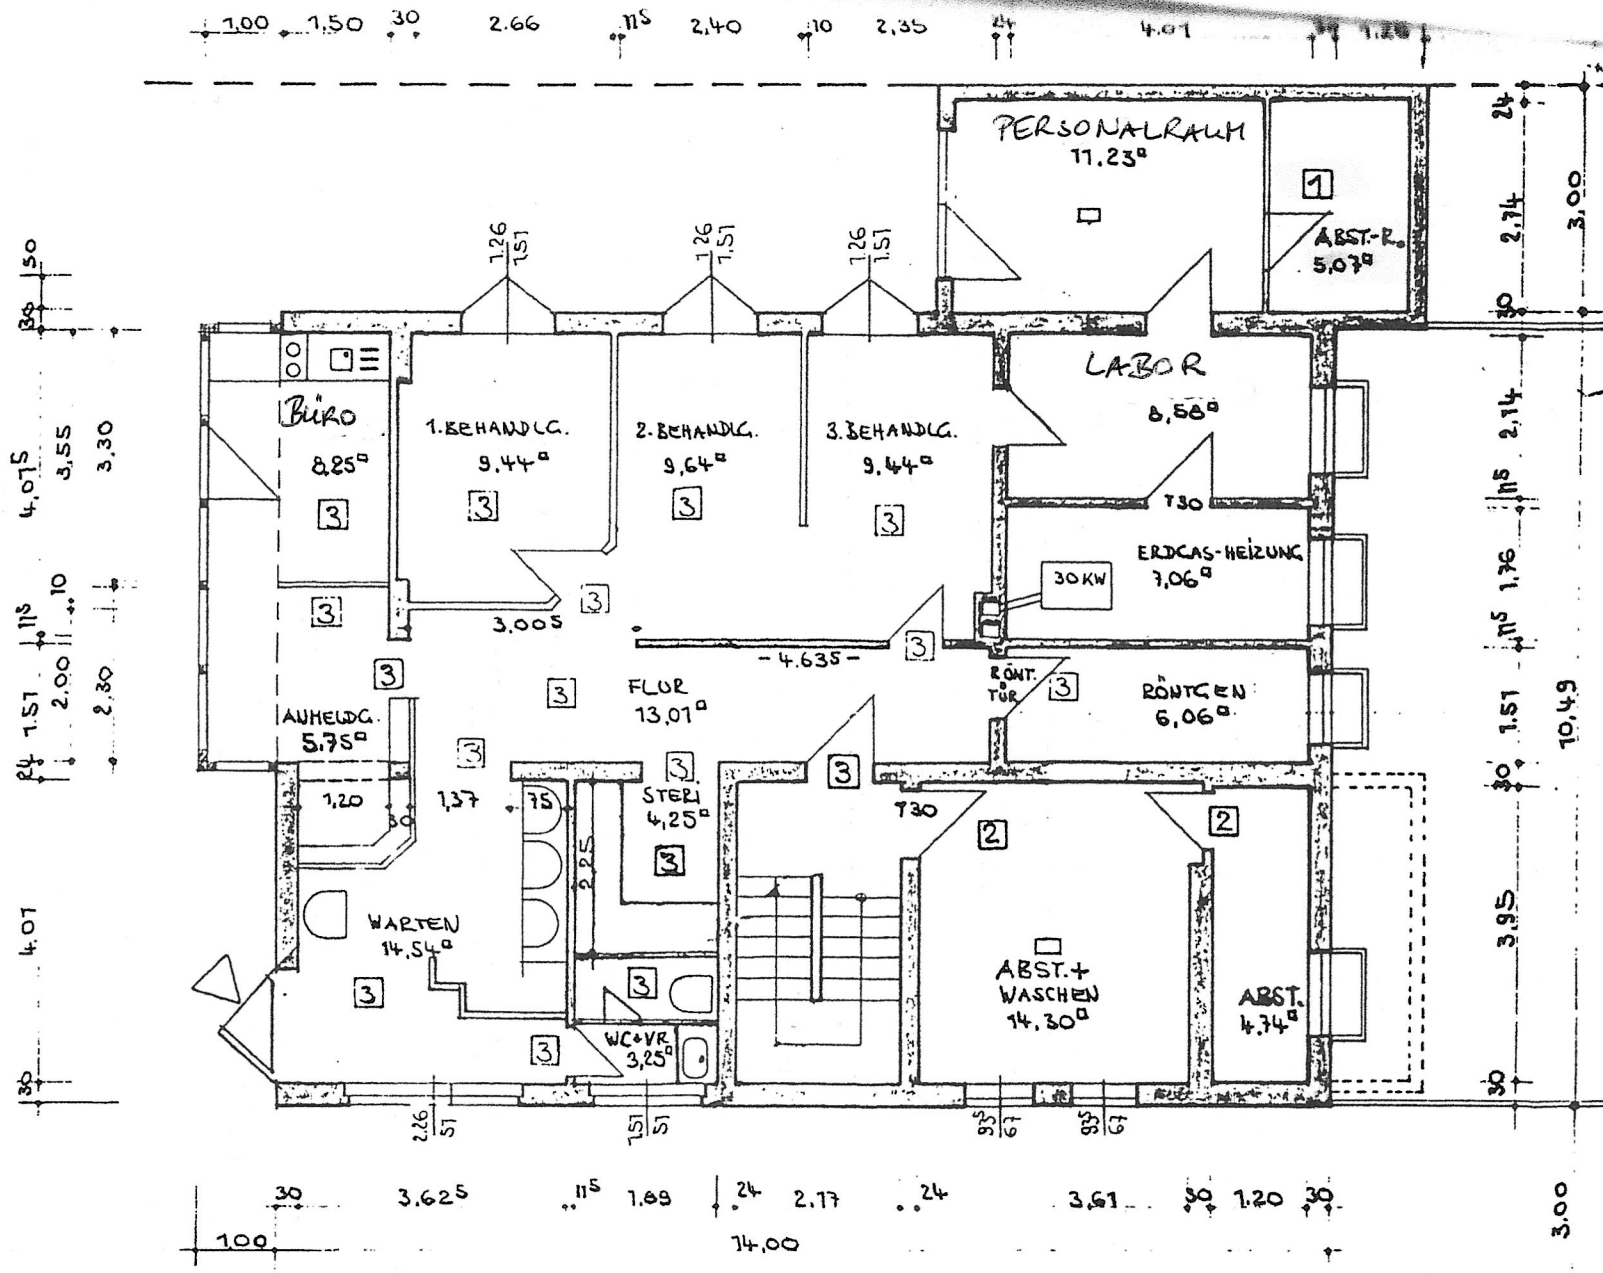

ÜBERD.
STELLPLATZ
1

UNTERGESCHOSS