


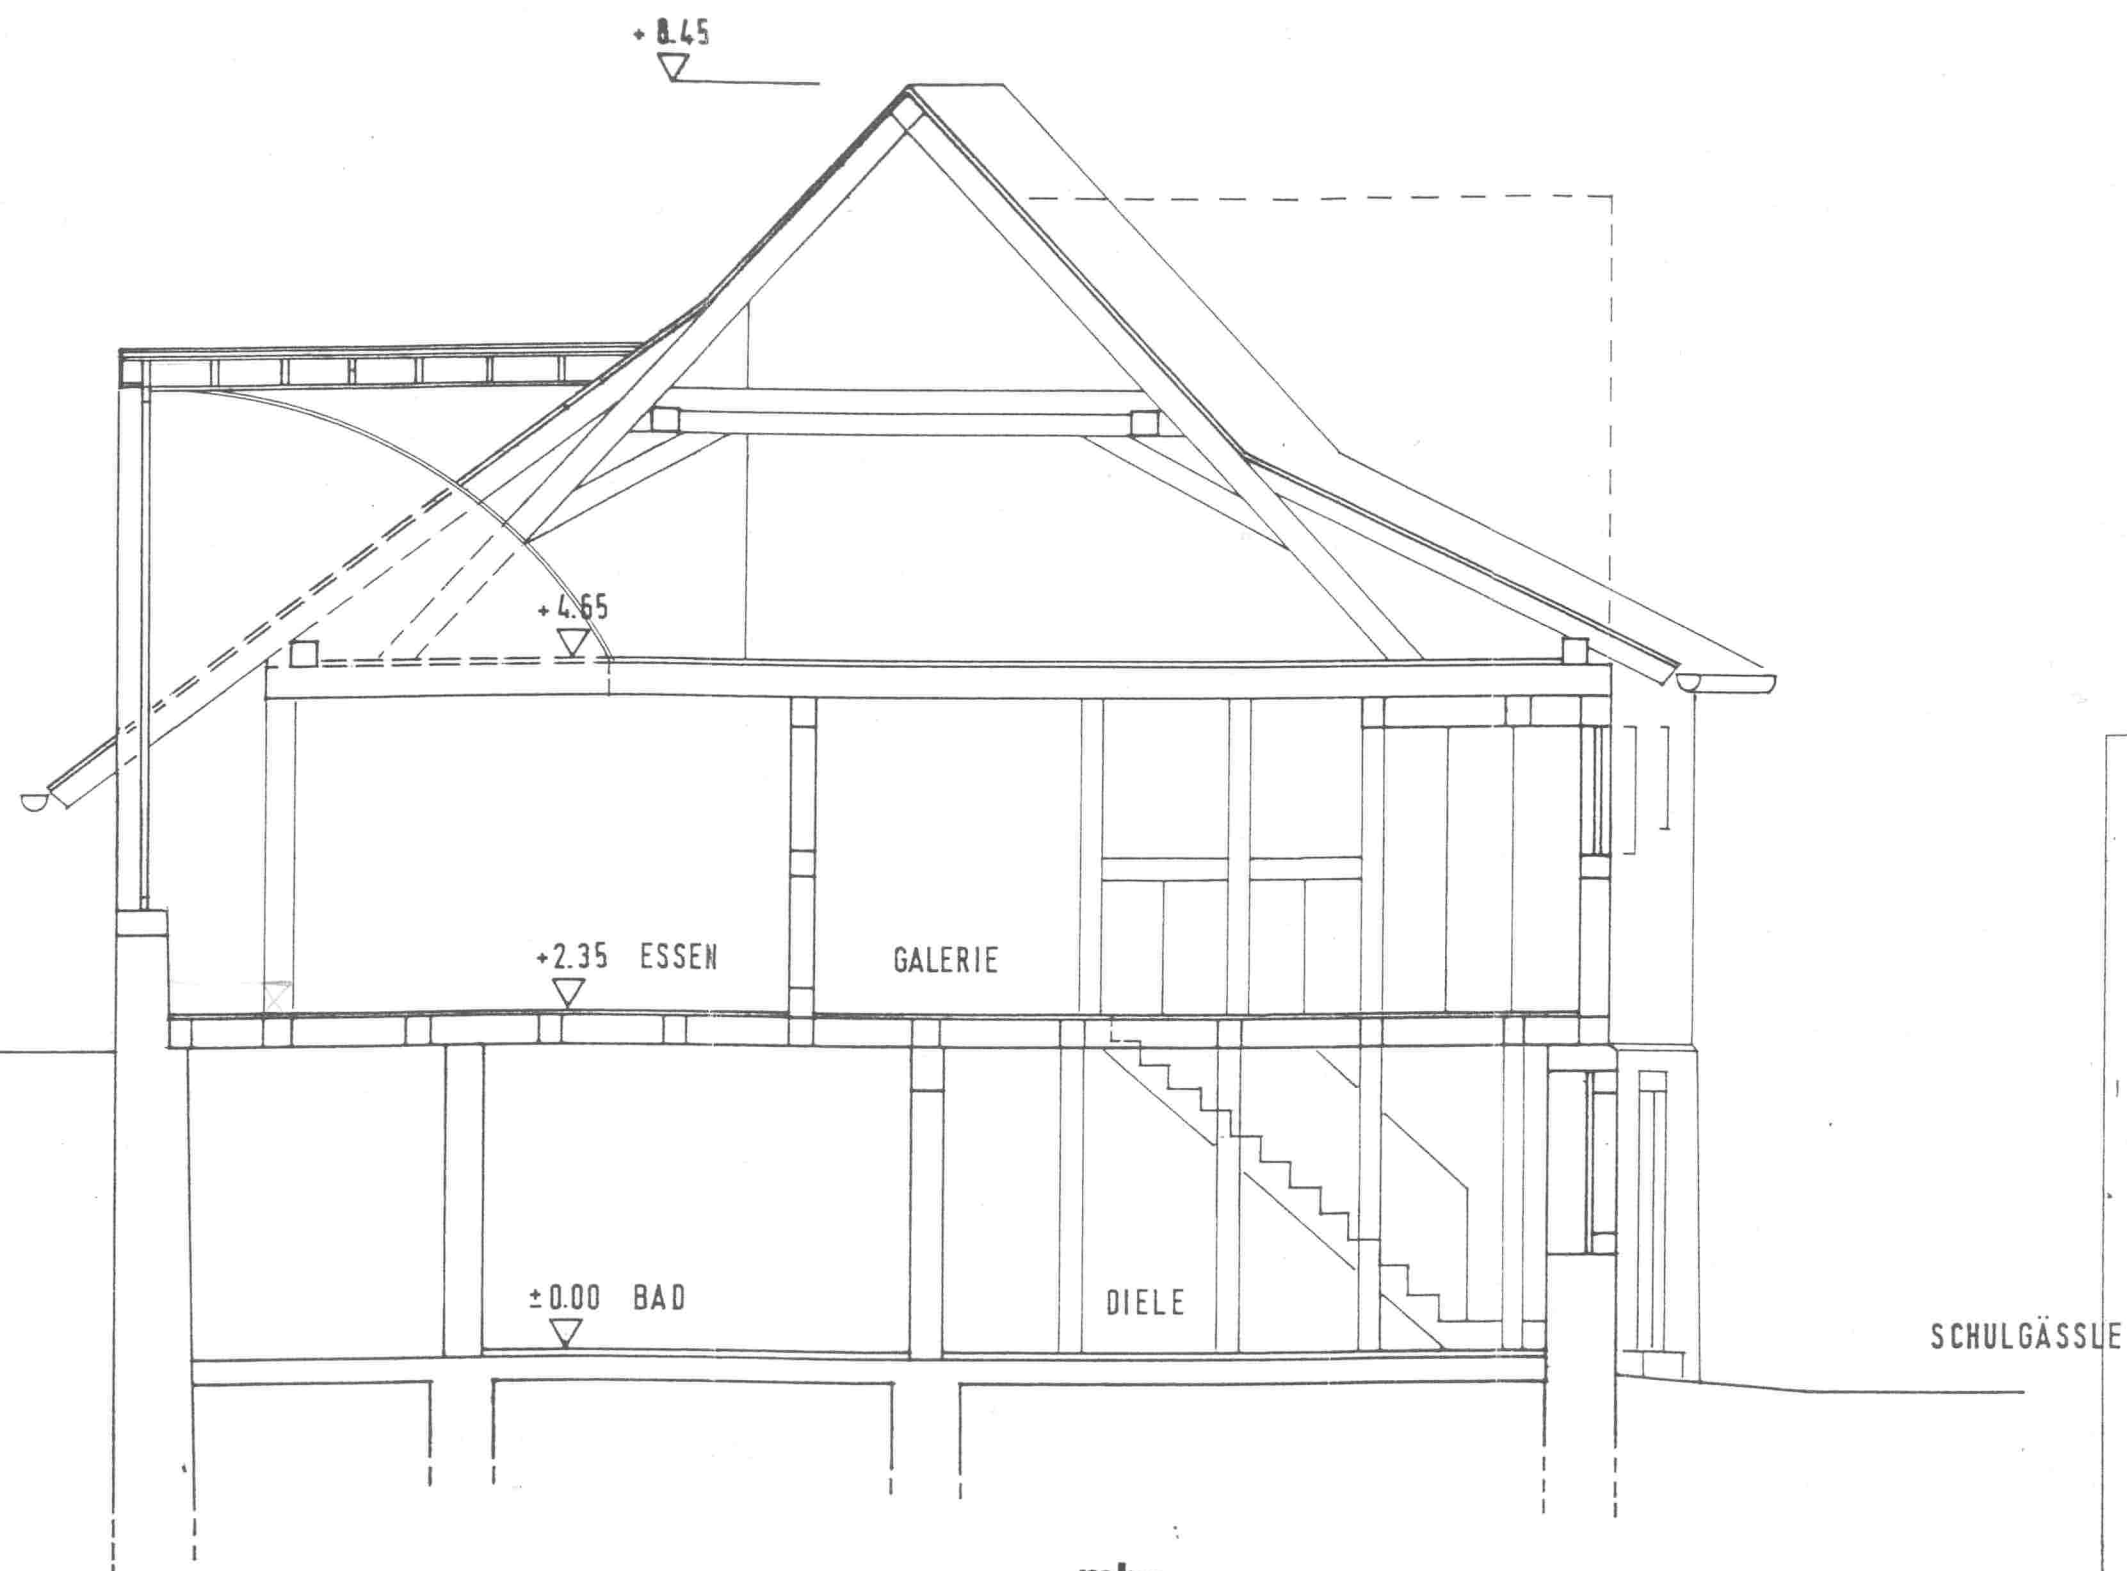

SCHNITT A-A

mbs
 Markgräfler Bau- & Immo Service
 Hauptstraße 6 Tel. 07626-97 33 97
 79400 Kandern Fax 07626-97 33 99
 email: mbs-immo-service@t-online.de

GP

Projekt:

UMBAU
 WOHNHAUS + SCHEUNE
 ZIEGELSTR. 25
 7842 KANDERN

Bauherr:

ROBERT KELLER
 BURGUNDERSTR. 12
 7842 KANDERN-RIEDLINGEN

Masstab:

1 : 50
 SCHNITT A-A

Entwurf/Planung/Bauleitung

architekten
 gpf & assoziierte
 günter pfäfer
 roland mayer
 industriestrasse 2
 d-7850 Kottach 6
 telefon 07621/5 48 23
 telefax 07621/50 77