

NORDEN



In bauaufsichtlicher
 Hinsicht geprüft
 Schleswig, den 21/8.95

Handwritten signature

FLUR 3 FLURSTÜCK 87/5

LAGEPLAN


BLATT 1

NEUBAU EINES WOHNHAUSES
 BAUORT: BUSDORF/SCHLESWIG
 MASSTAB = 1 : 100


BAUHERR: W. MEYER, BUSDORF
 UNTERNEHMER:

Handwritten signature

NORM-BAU-NORD
 Gesellschaft mbH & Co. KG
 2382 Kropp
 Im Busch · Postfach 26 · Tel. 0462/701

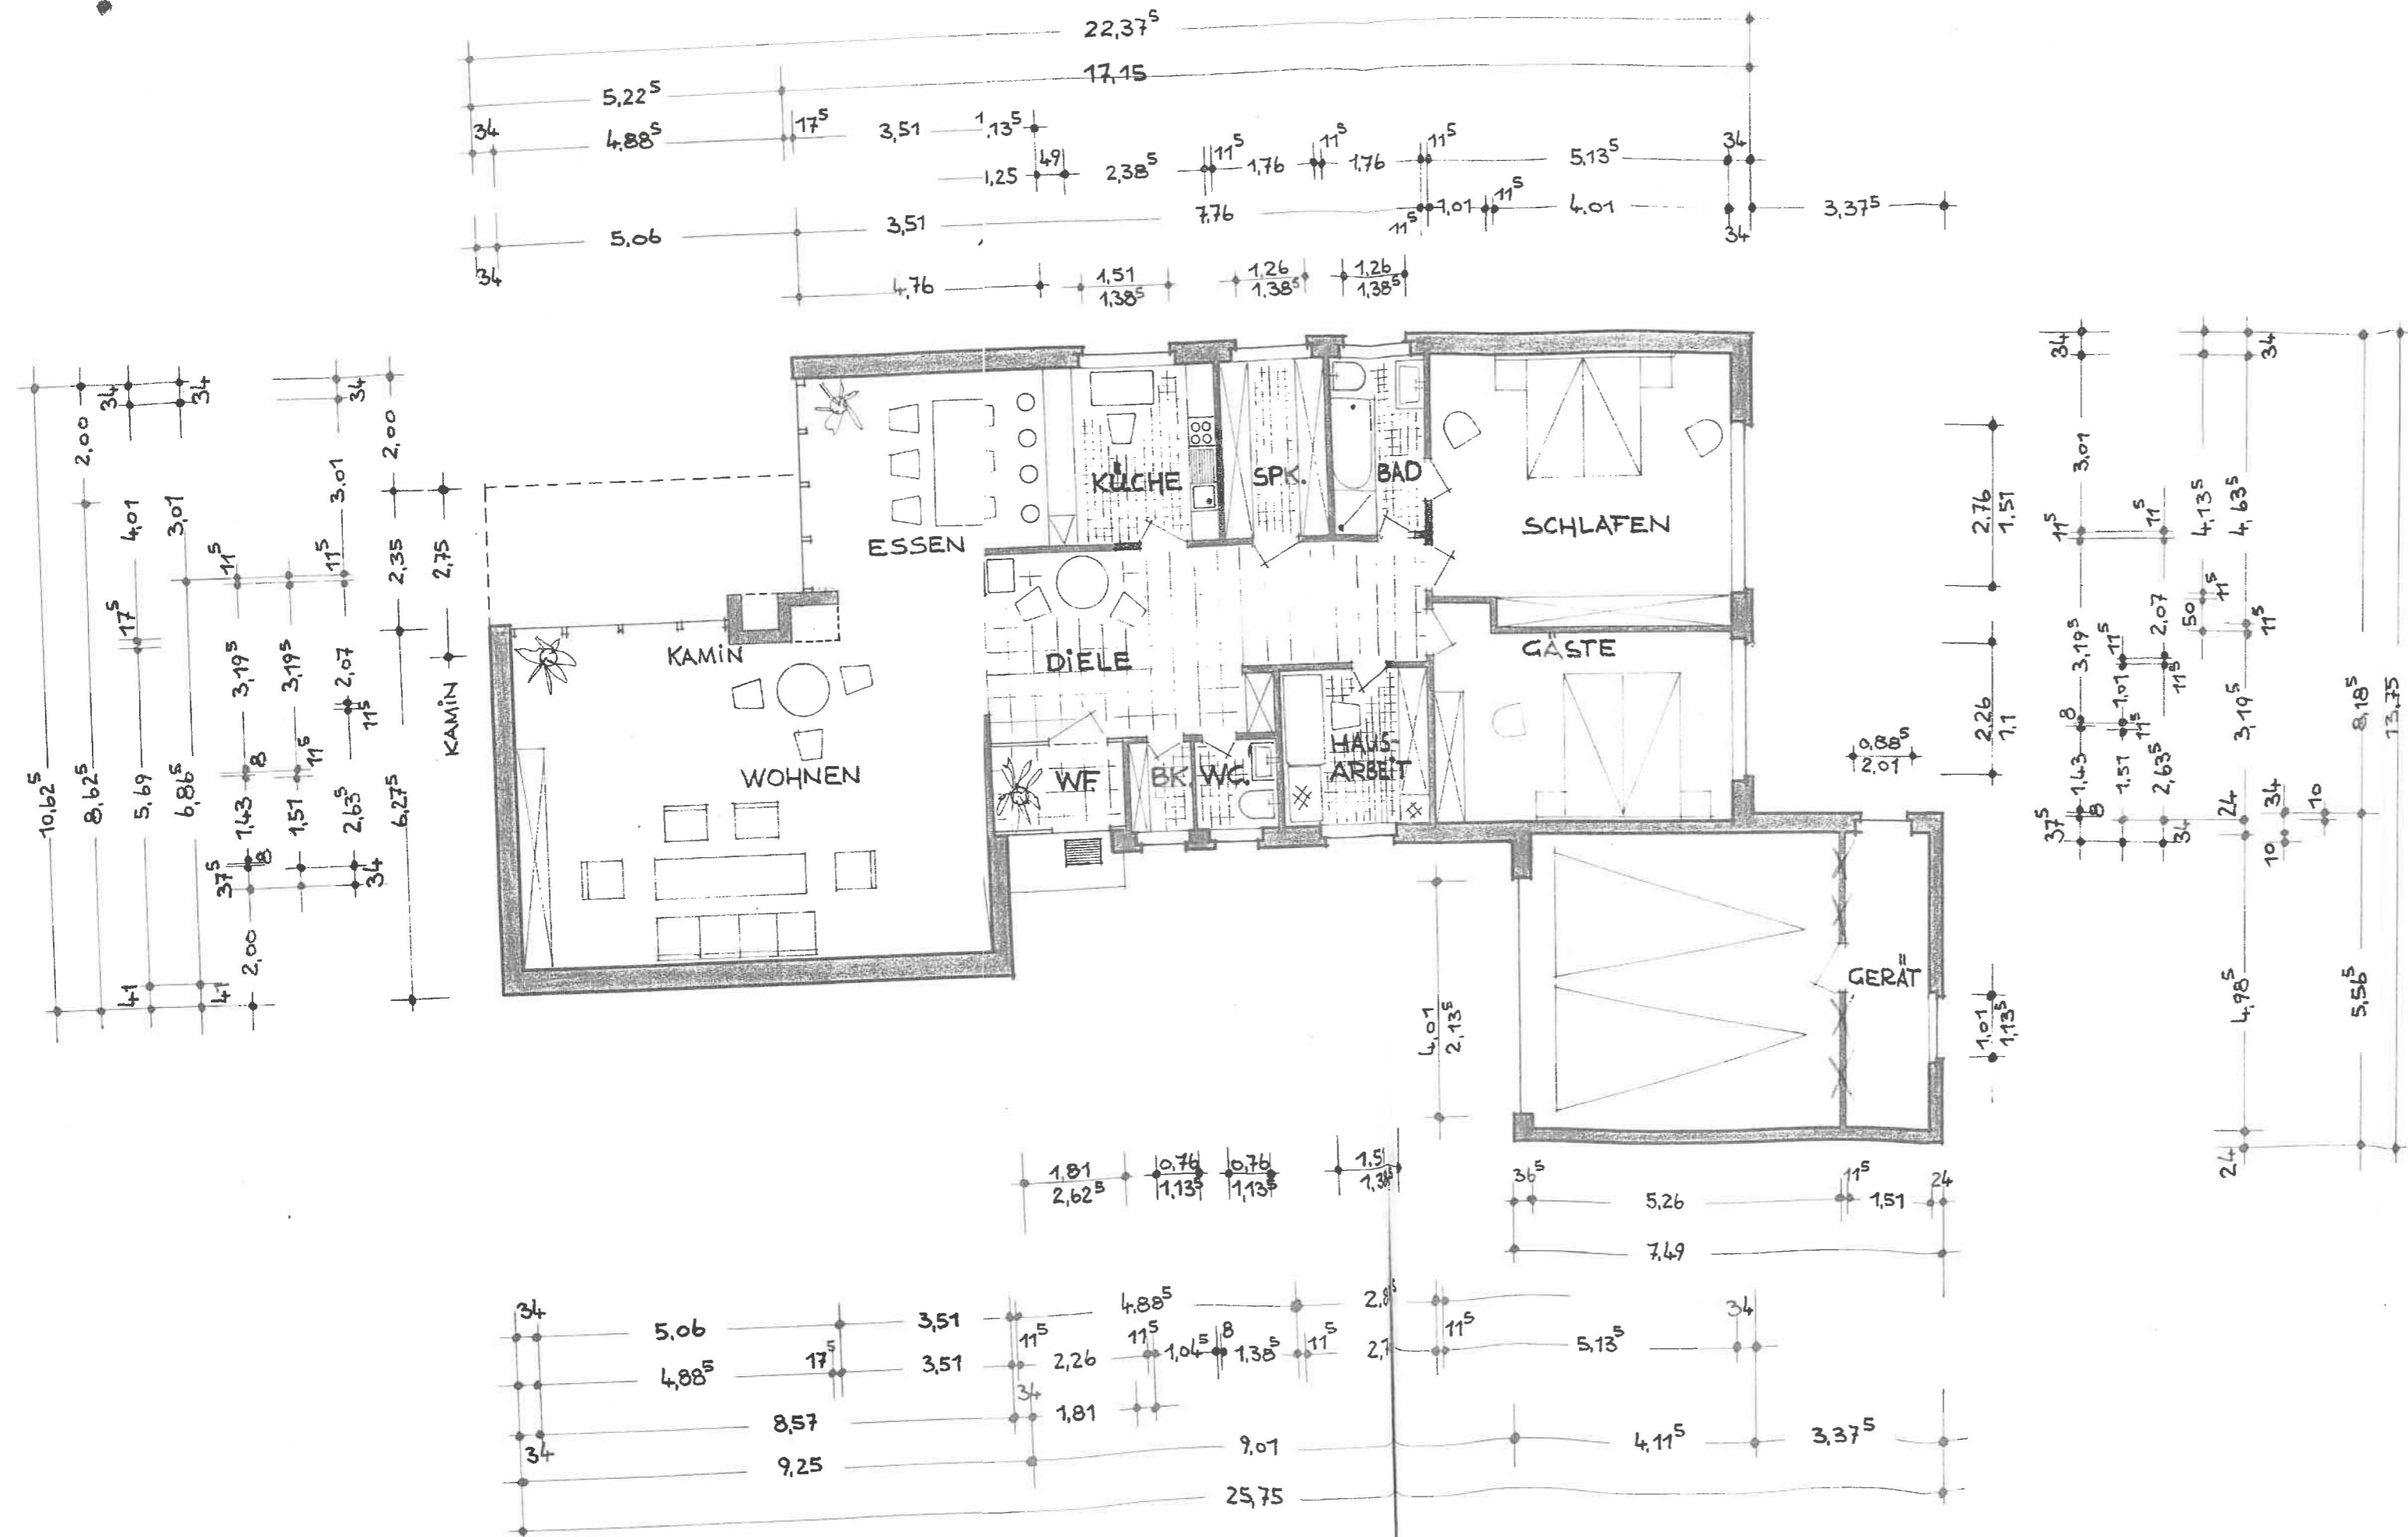

GRUNDRISS

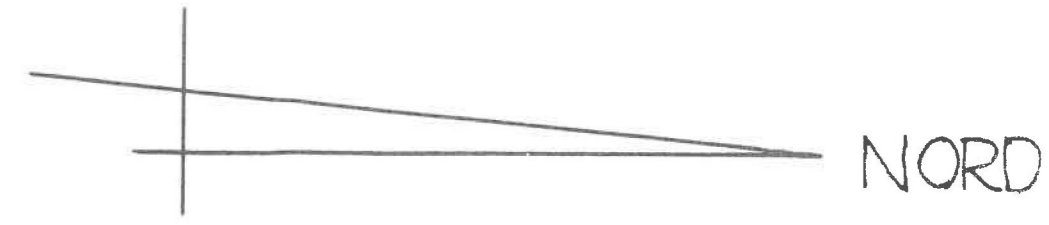

In beauftragt über
 für die geprüf
 Bauvergn. Nr. 418.15
 Busdorf

ERDGESCHOSS-GRUNDRISS

BLATT 2

NEUBAU EINES WOHNHAUSES
 BAUORT: BUSDORF/SCHLESWIG


MASSTAB = 1:100

BAUHERR:
 W. MEYER, BUSDORF

UNTERNEHMER:

Handwritten signature

NORM-BAU-NORD
 Gesellschaft mbH & Co KG
 23821 Kropp
 im Busch • Postf. Ch 261 • Tel. 04524/701

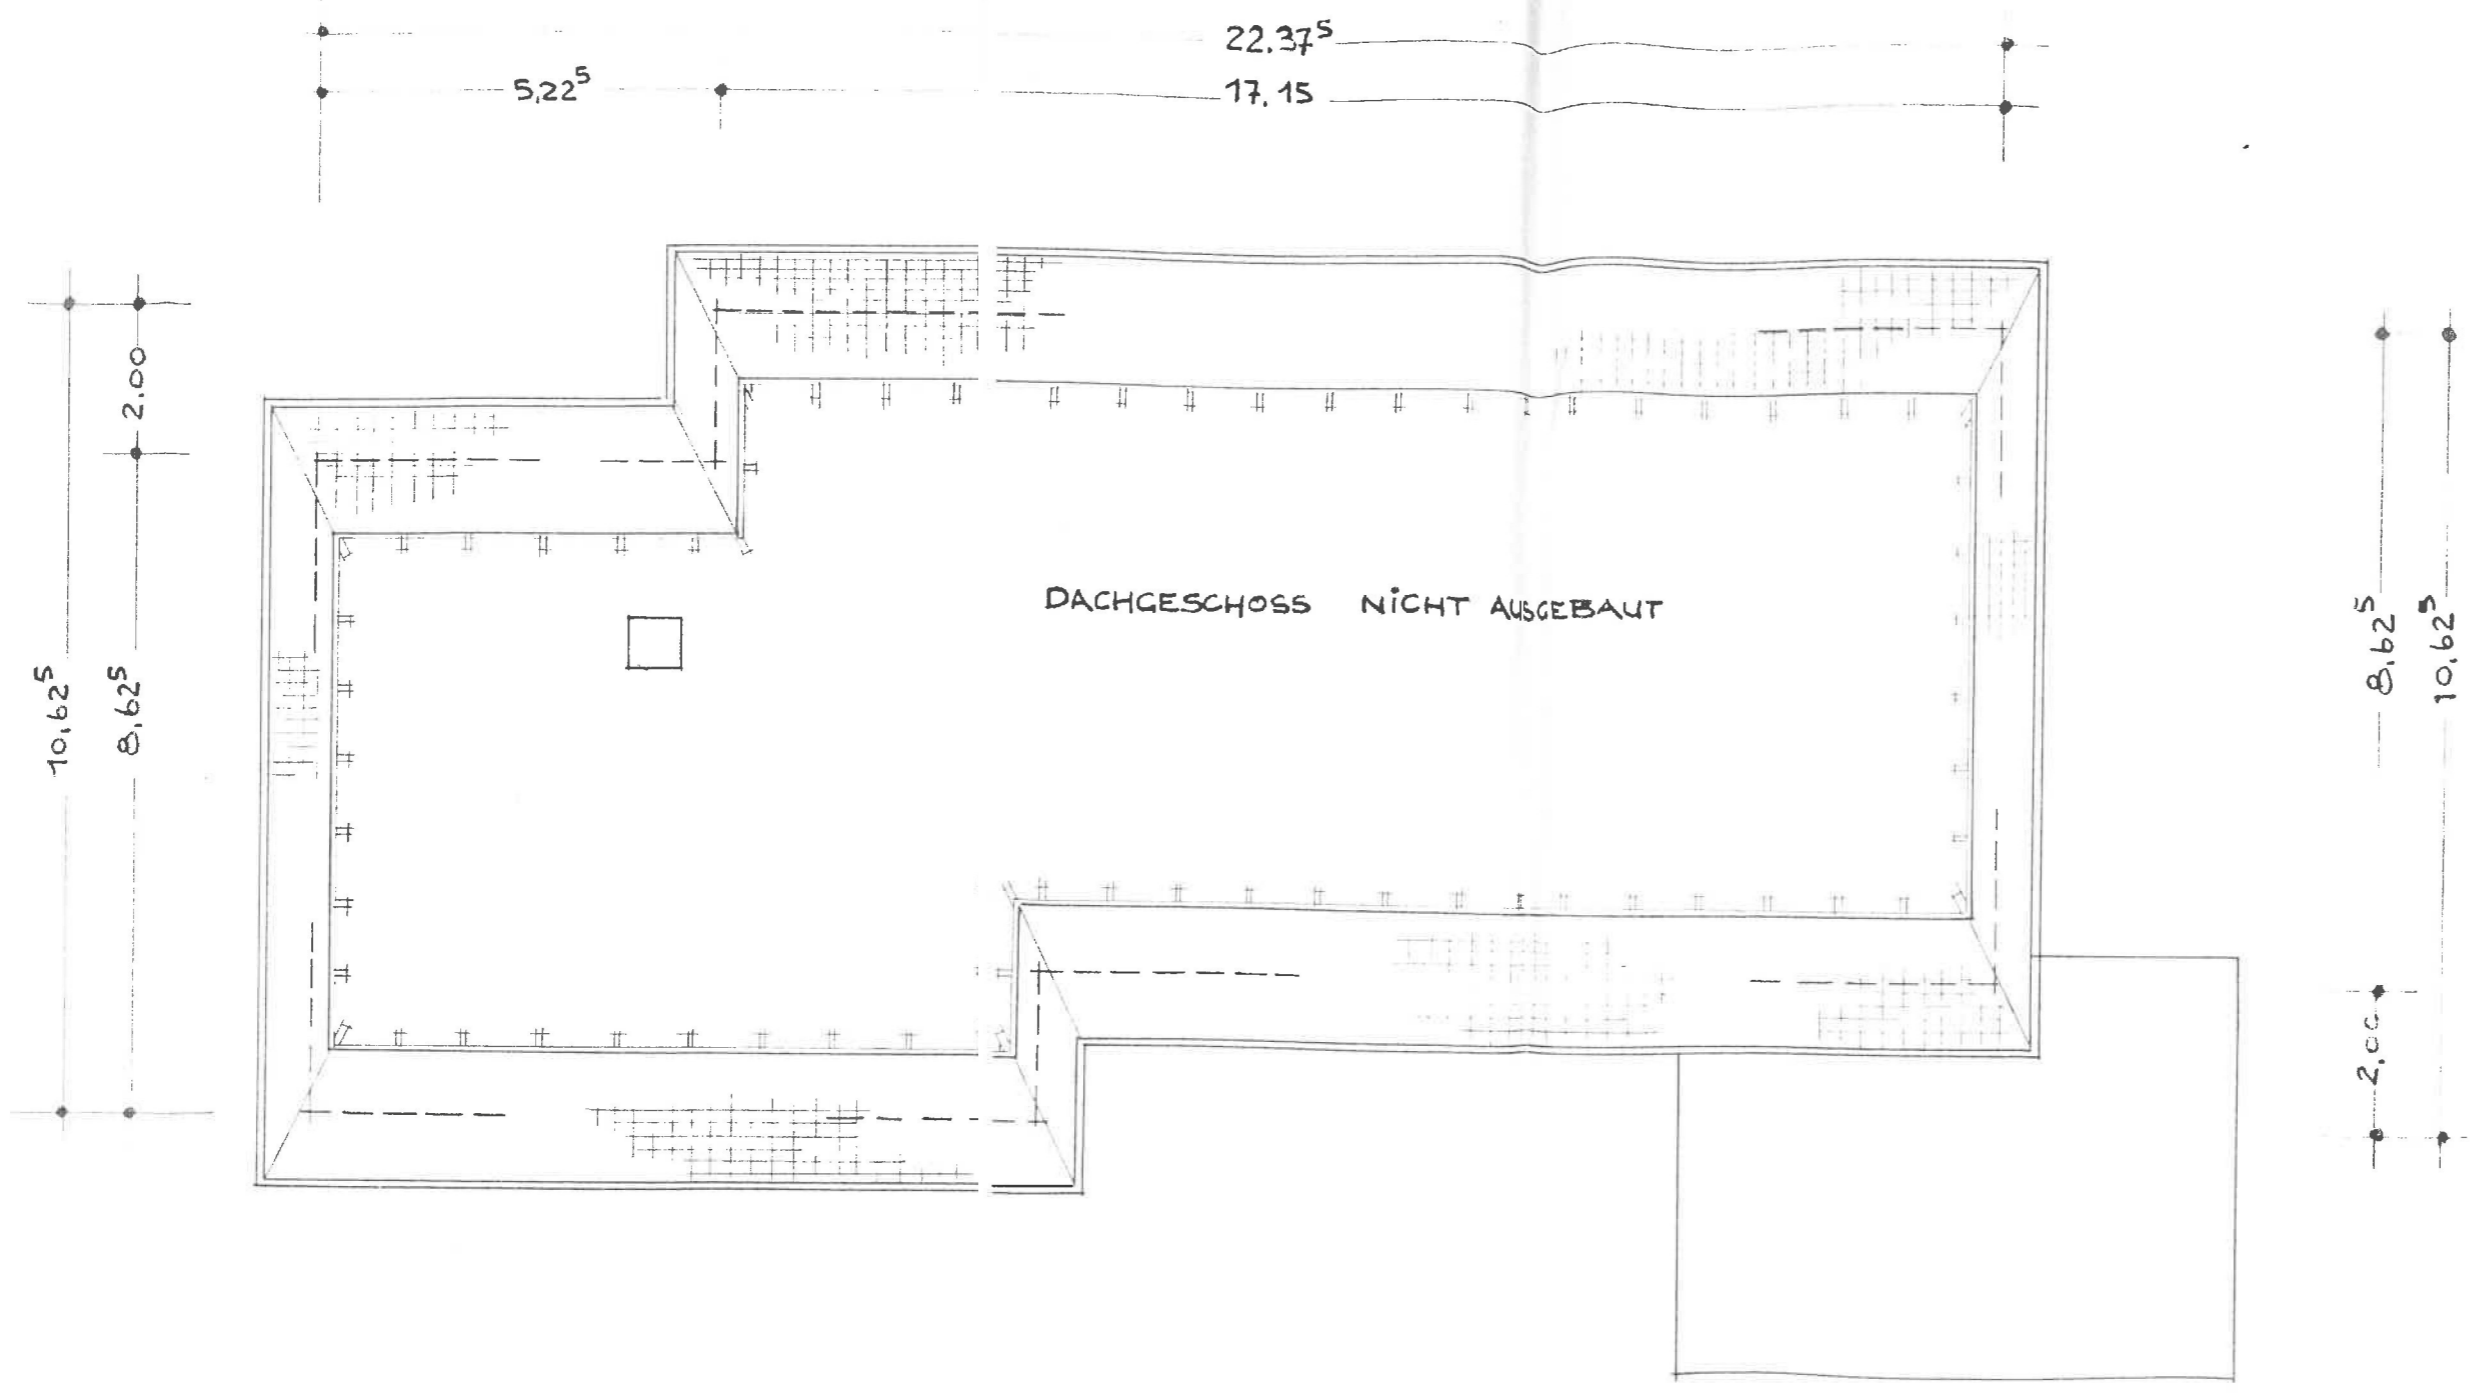

DACHGESCHOSS-GRUNDRISS




In bauaufsichtlicher
 Hinsicht geprüft
 Schleswig, den 21/8.25
 Bauingenieur *[Signature]*

DACHGESCHOSS-GRUNDRISS

BLATT 5

NEUBAU EINES WOHNHAUSES
 BAUORT: BUSDORF/SCHLESWIG
 MASSTAB 1:100
 BAUHERR: UNTERNEHMER
 W. MEYER, BUSDORF

NORMEAU-NORD
 Gesellschaft mbH & Co KG
 2387 Kropp
 Im Busch - Pflanzweg 26 / Tel. 04674/711

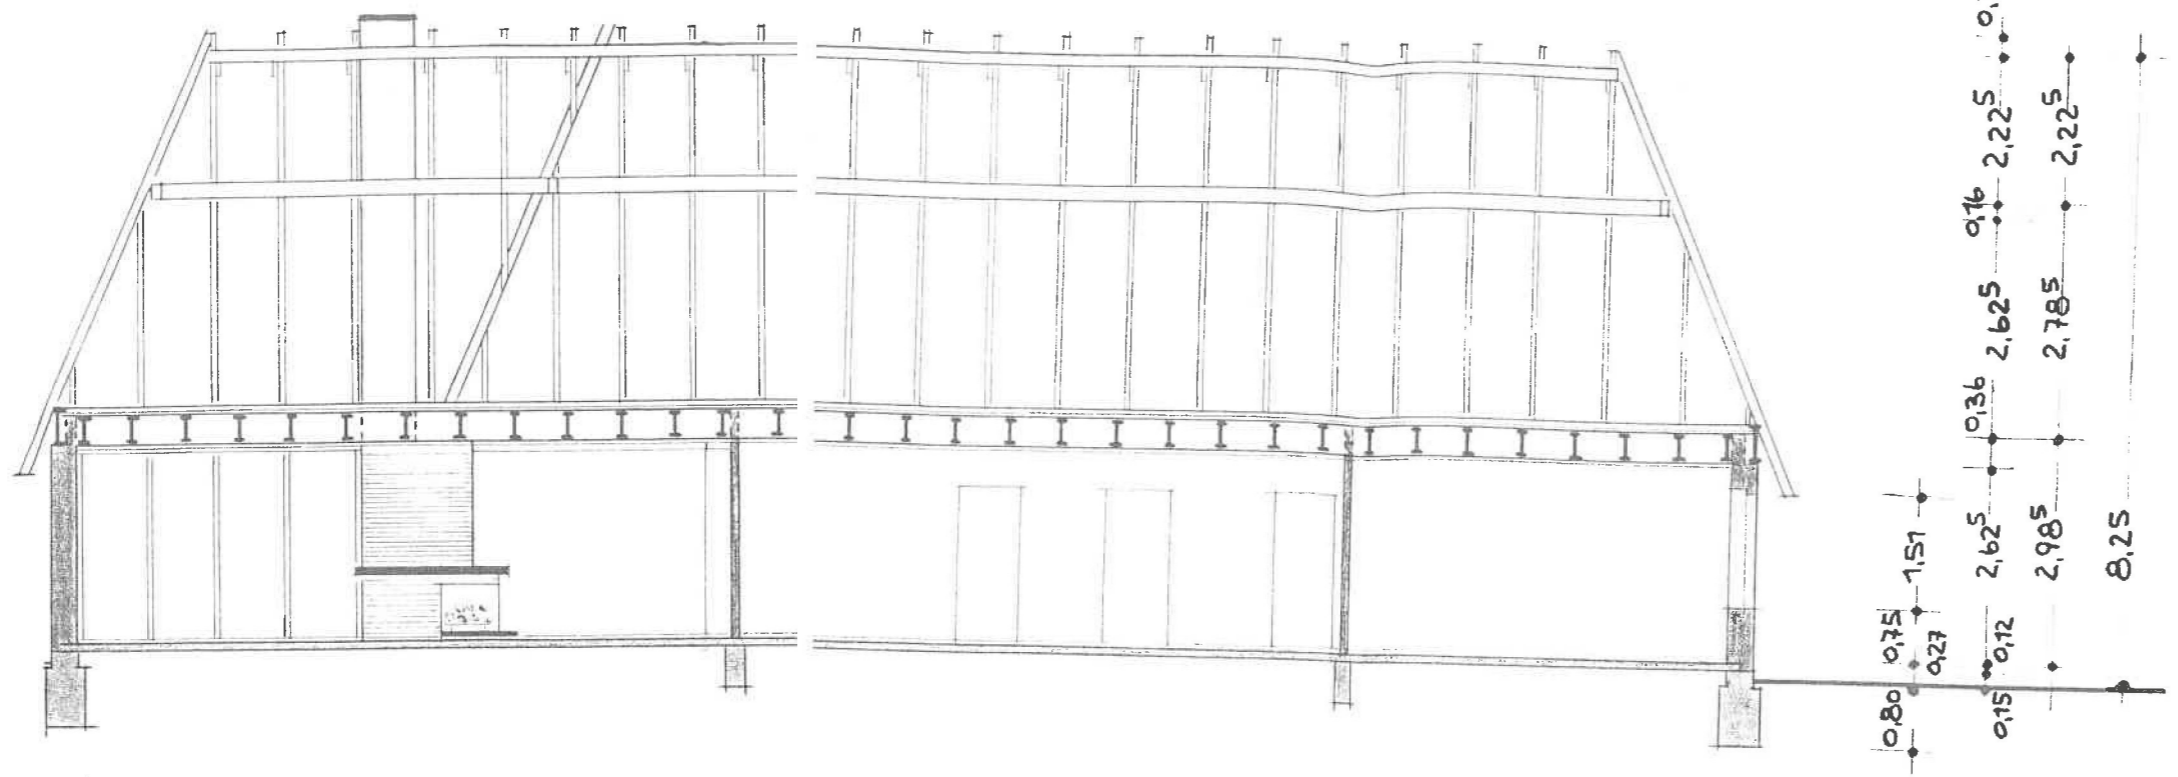


LÄNGSSCHNITT


In bauaufsichtlicher
Hinsicht geprüft
Schleswig, den 21/8-75
[Signature]
Bauingenieur

SCHNITTZEICHNUNGEN

BLATT 7

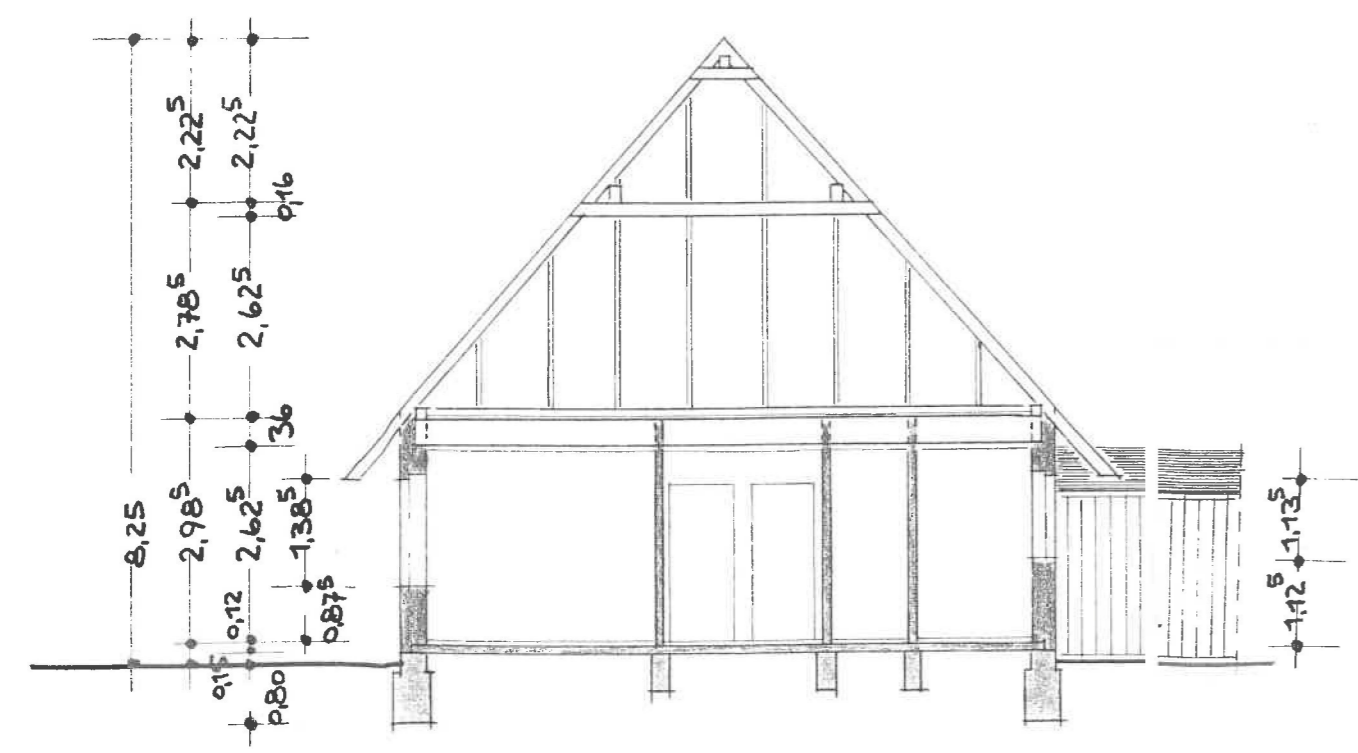

QUERSCHNITT

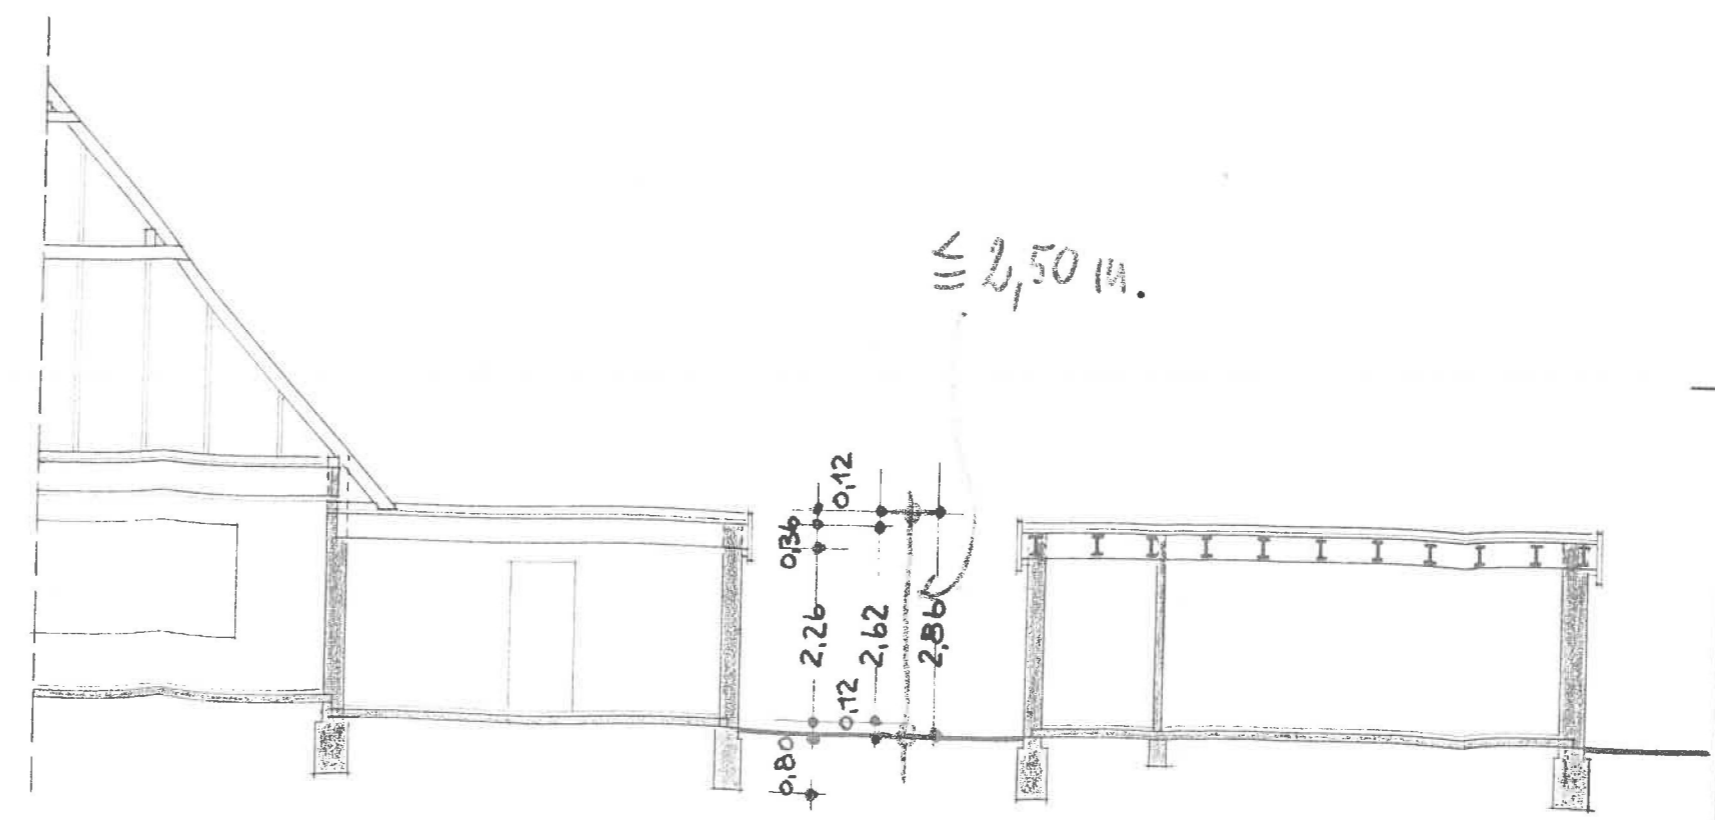

ANSCHLUSS HAUS/GARAGE


LÄNGSSCHNITT

NEUBAU EINES WOHNHAUSES
BAUORT: BUSDORF/SCHLESWIG
MASSTAB 1:100
BAUHERR: UNTERNEHMER:
W. MEYER, BUSDORF


[Signature]

NORMBAU-NORD
Gesellschaft mbH & Co. KG
2782 Kropp
Im Buch Postfach 26 · Tel. 0462/701

[Signature]

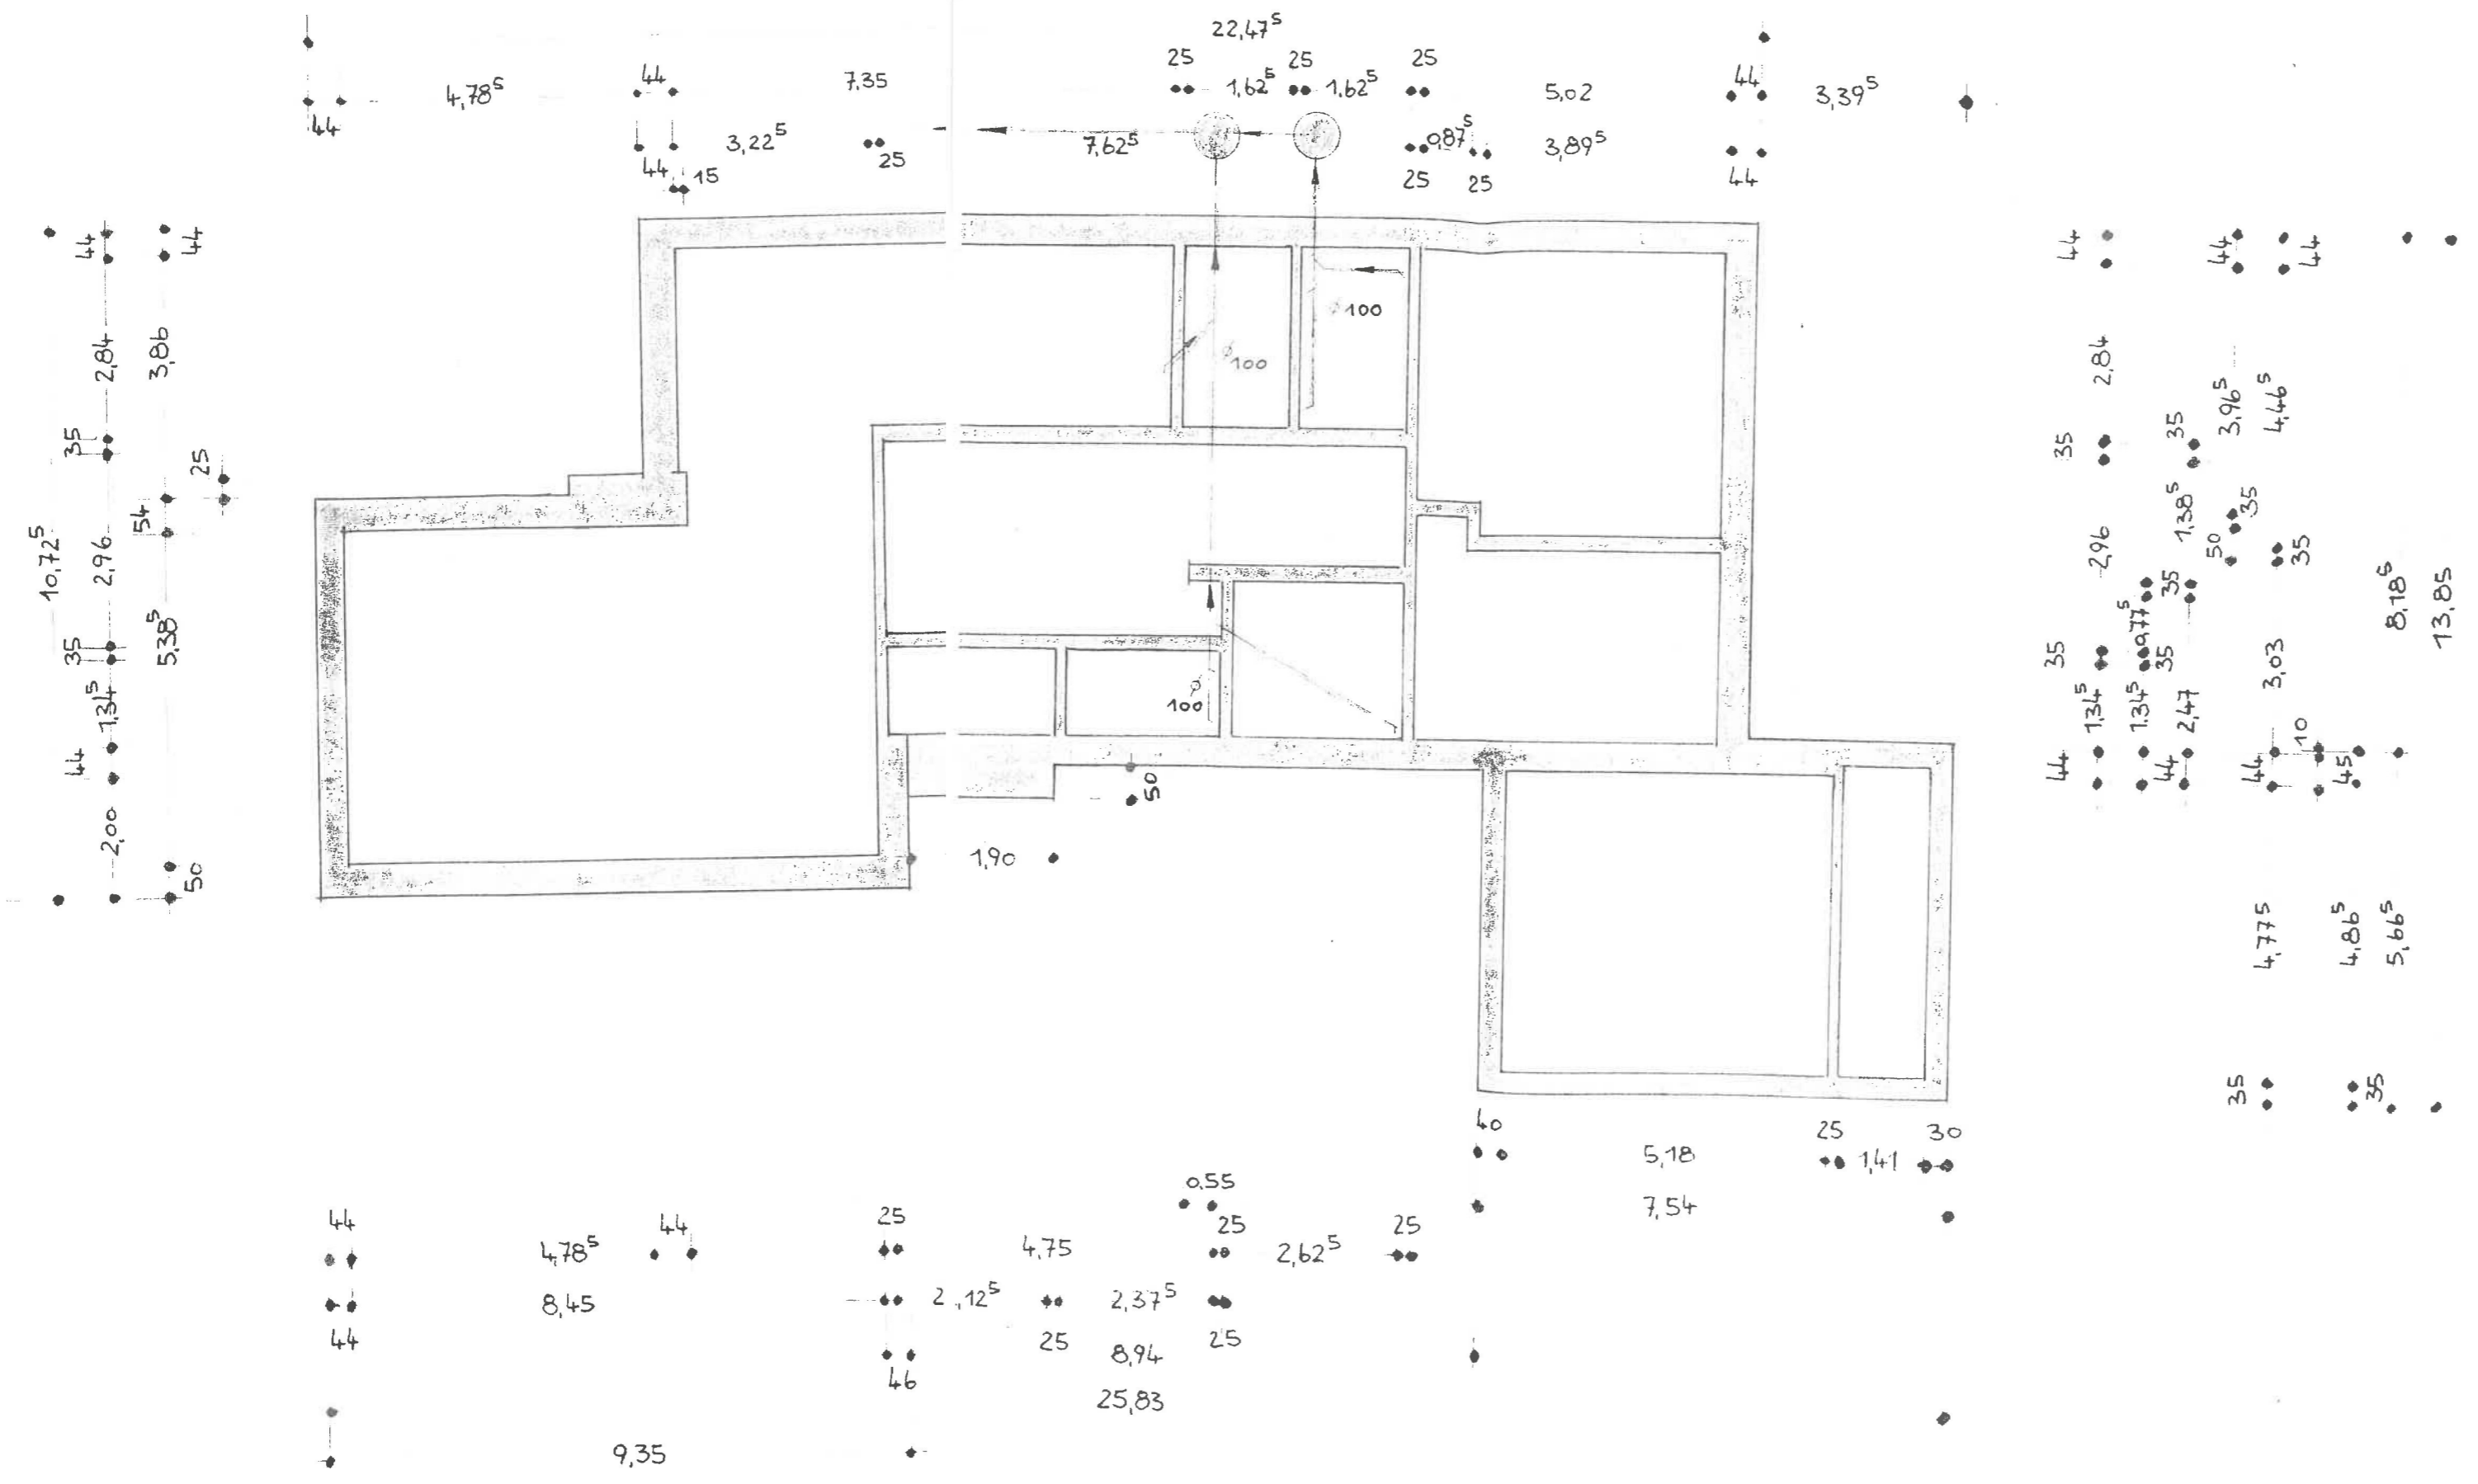

FUNDAMENTPLAN

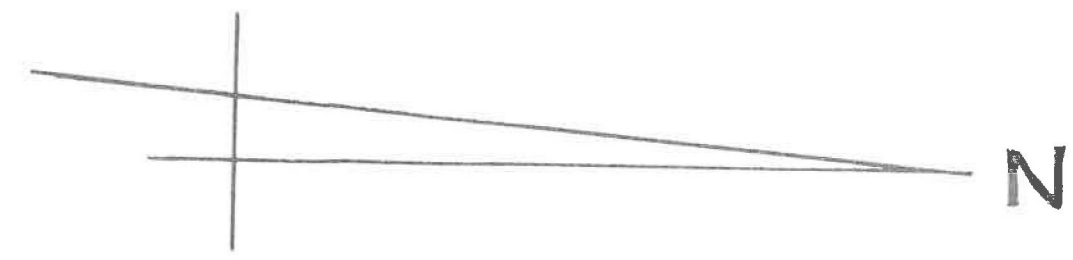

FUNDAMENTPLAN


BLATT 3

NEUBAU EINES WOHNHAUSES
 BAUORT: BUSDORF/SCHLESWIG
 MASSTAB \diamond 1:100

BAUHERR: W. MEYER, BUSDORF
 UNTERNEHMER:

W. Meyer



NORM-BAU-NORD
 Gesellschaft mbH & Co KG
 2392 Kropp
 Im Busch • Postfach 46 • Tel. 04824/701

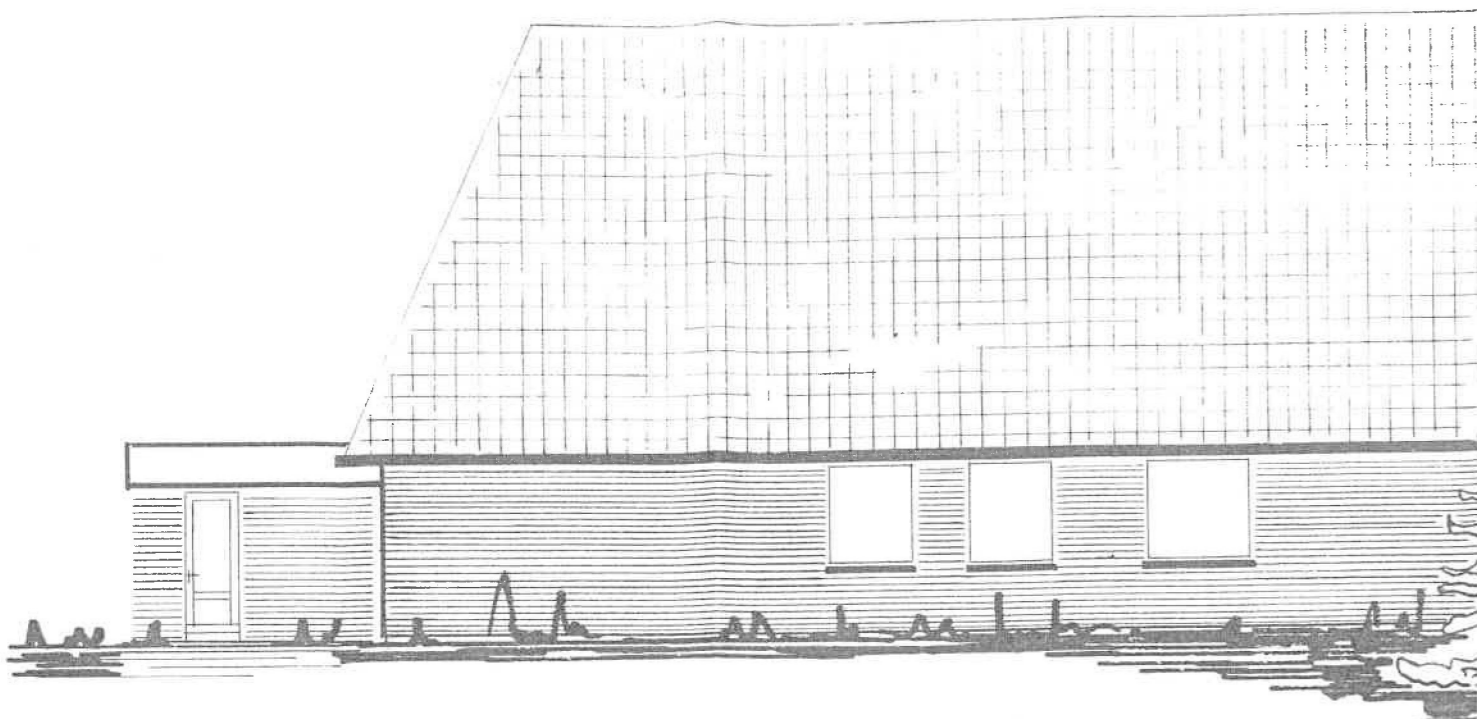

WEST-ANSICHT



OST-ANSICHT

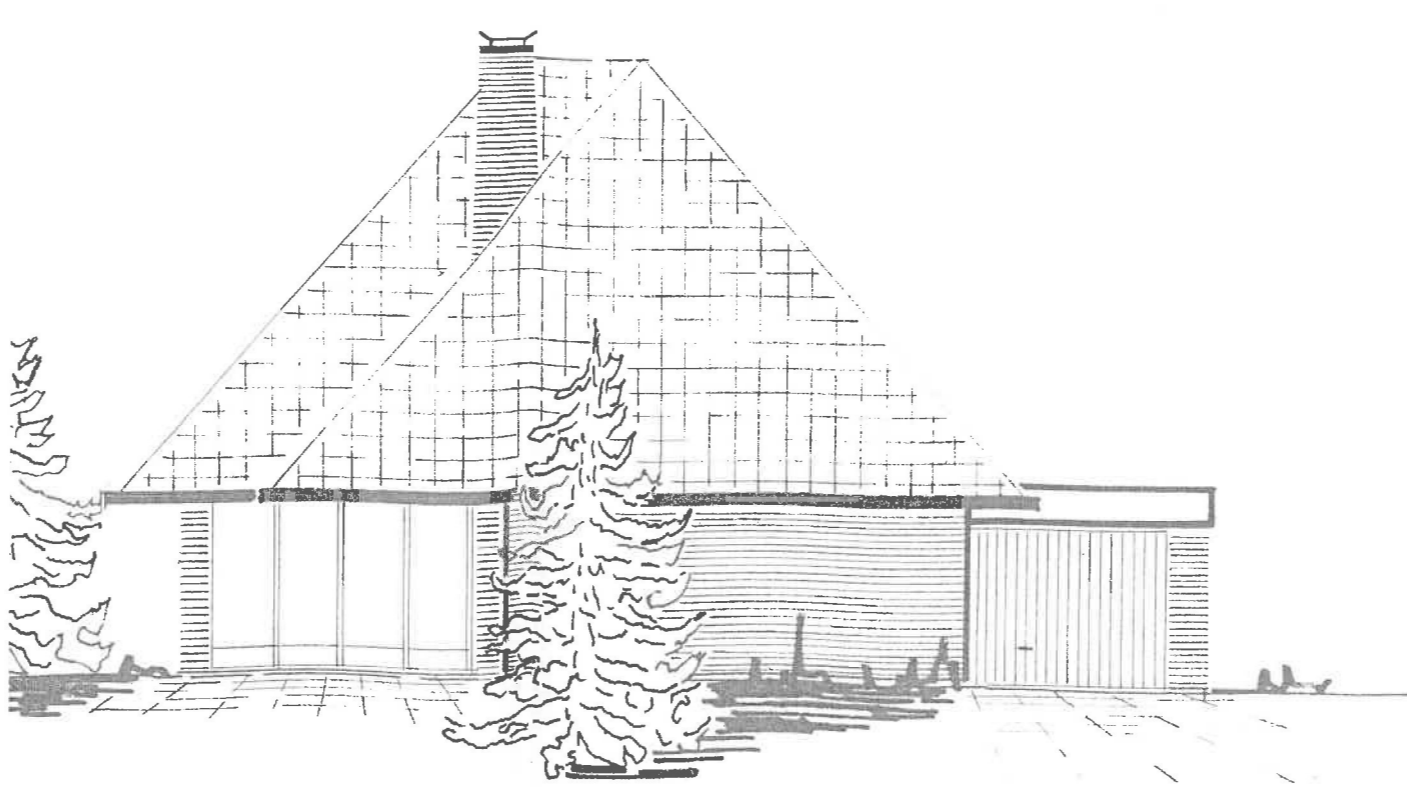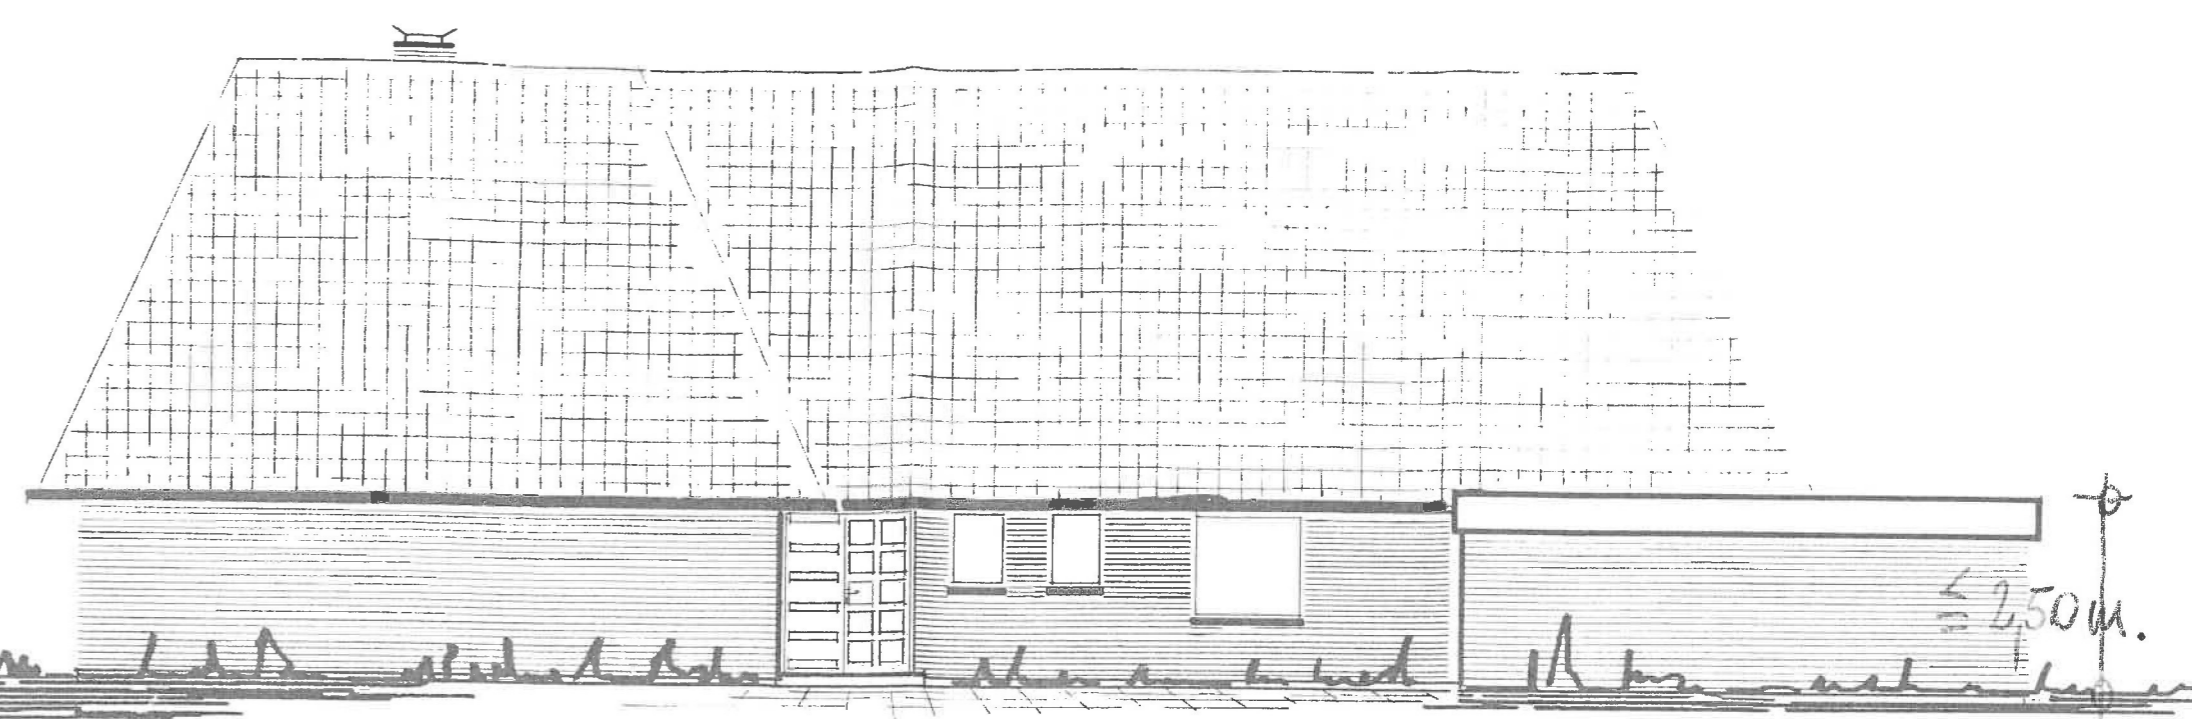

NORD-ANSICHT

SÜD-STRASSEN-ANSICHT

1. Verantwortlicher
2. nicht geprüft
Schleswig, den 11/11/25
Bautechniker

ANSICHTEN

BLATT 8

NEUBAU EINES WOHNHAUSES
BAUORT: BUSDORF/SCHLESWIG
MASSTAB 1:100
BAUHERR: UNTERNEHMER:
W. MEYER, BUSDORF

Handwritten signature

NORM-BAU-NORD
Gesellschaft mbH & Co. KG
2382 Kropp
Im Busch · Postfach 26 · Tel. 04624 111