



# Süden

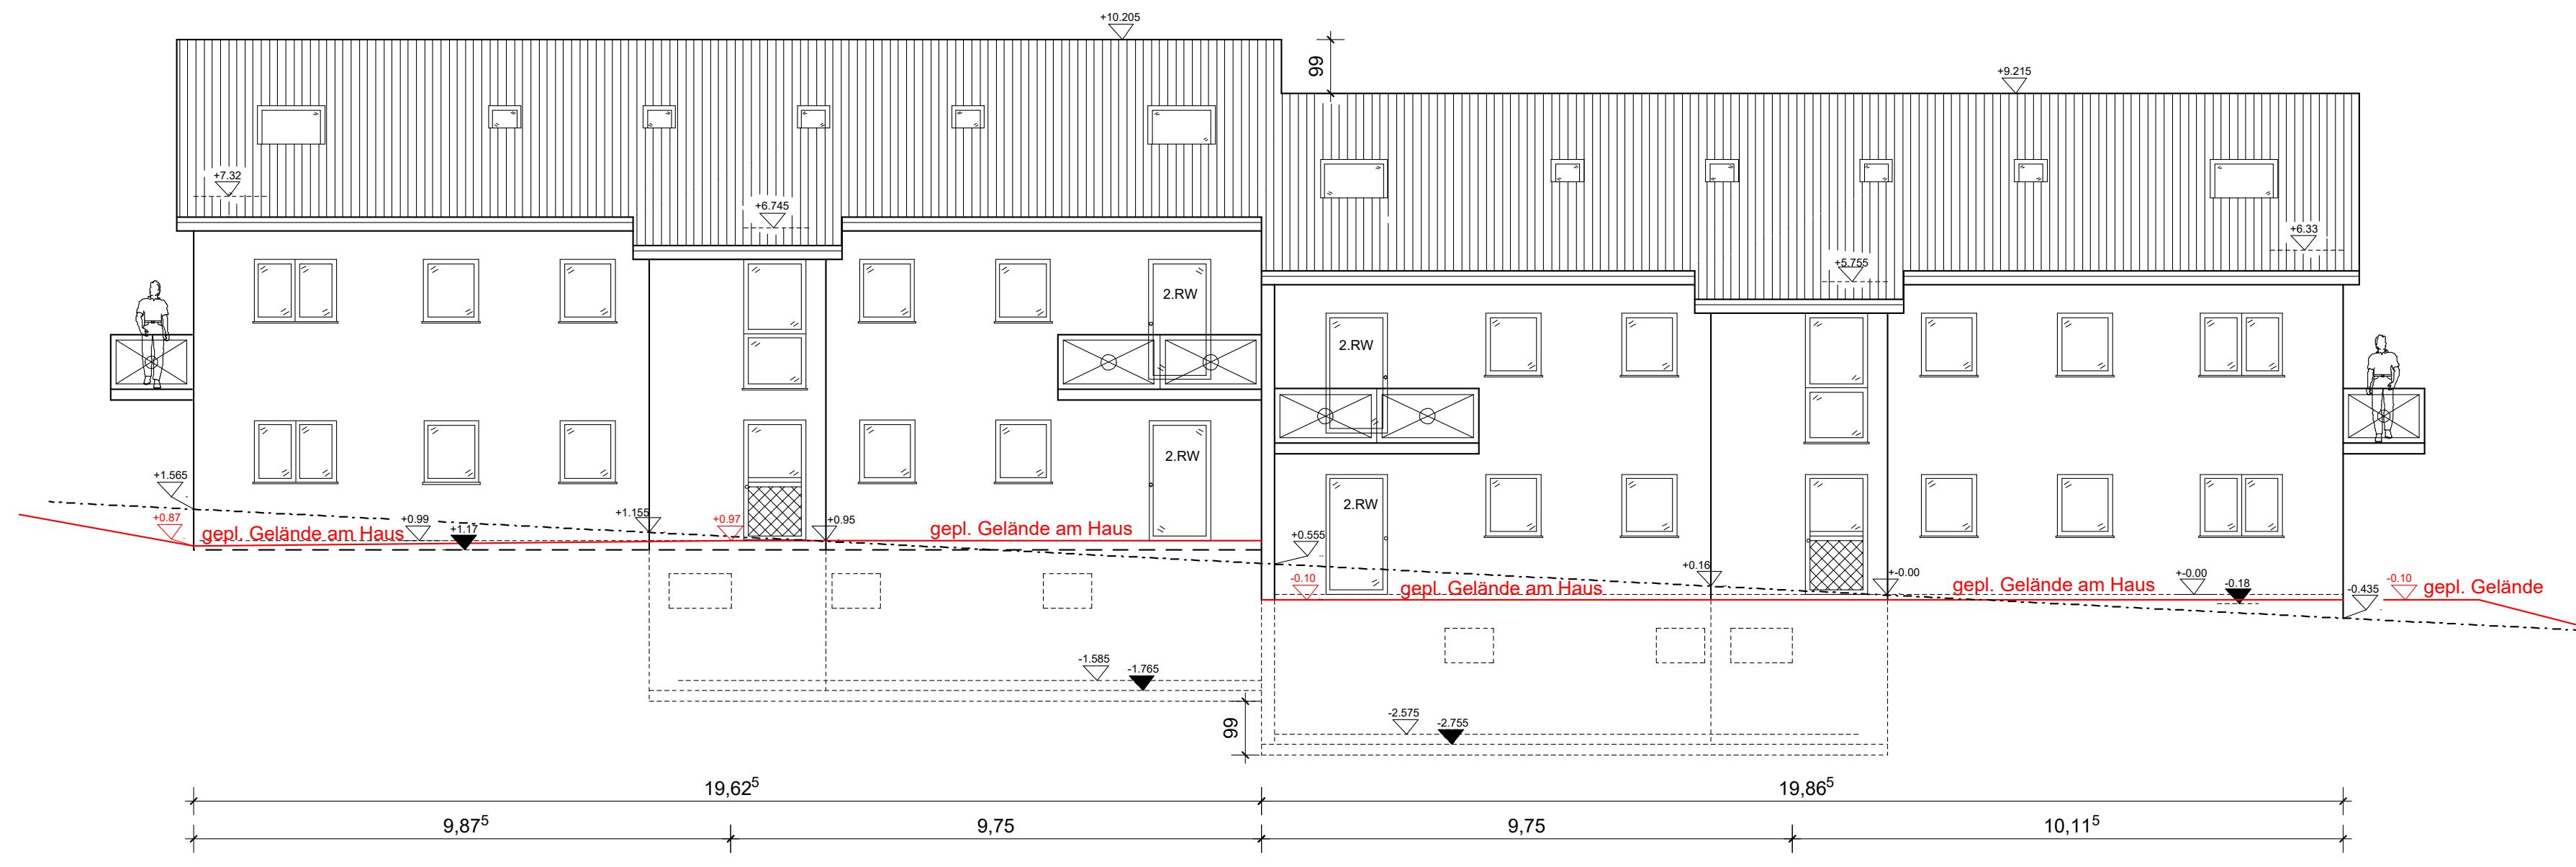

# Osten

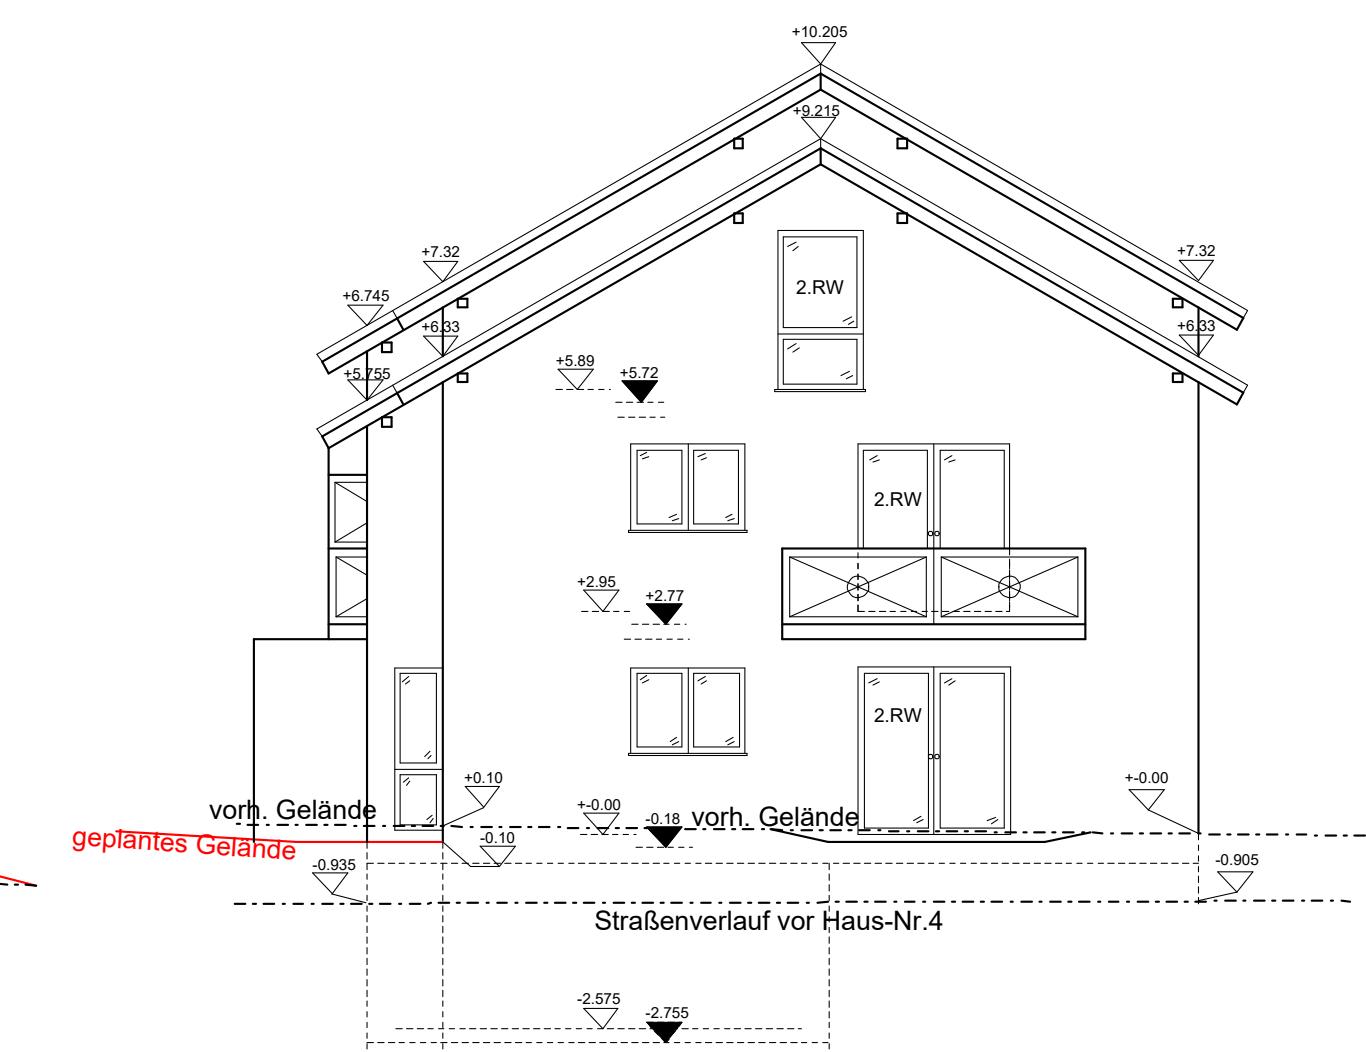

---

Planverfasser

Dieser Plan ist Bestandteil der Genehmigungsplanung und nicht als Ausführungsplanung zu verwenden. Die Ausführung kann von der Darstellung abweichen. Gem. DIN 1946-6 ist ein Lüftungskonzept durch einen Fachmann zu erteilen. Nach DIN und Gesetz ist die Bauherrschaft dazu verpflichtet, vor Baubeginn ein Bodengutachten für sein Grundstück erstellen zu lassen. Wand- und Deckendurchbrüche sind mit dem Fachplaner abzustimmen. Dieser Plan ist urheberrechtlich geschützt. Bei Weiterverwendung (auch auszugsweise) ist der Planer Norbert Krauss -Der Bautechniker- zu vermerken.

Norbert Krauss * 0 26 25 - 95 71 18 * 250713_ans_UK	
Bauherr:	UK Immobilien GmbH - Jens Knauth und Waldemar Ungefug Hahngasse 10 56272 Mayen Mobil: 0 15 15 - 8 71 54 28
Projekt:	Neubau eines Mehrfamilienhauses
Bauteil:	Ansichten
M-Start:	1 : 100
Datum:	12.07.2025