
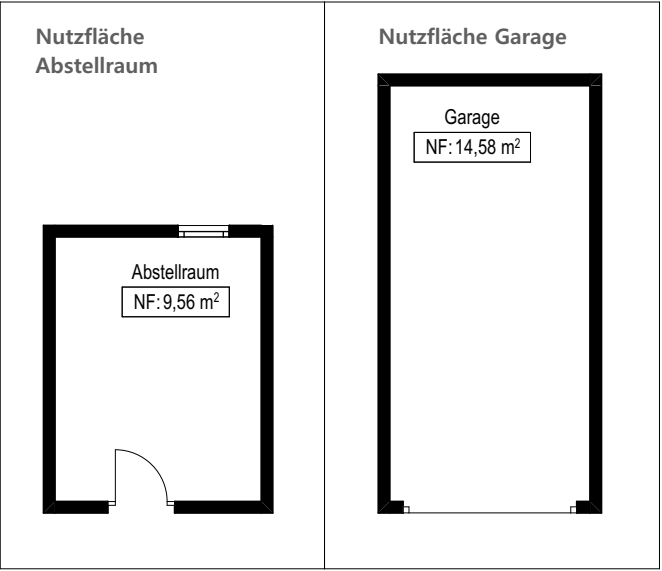


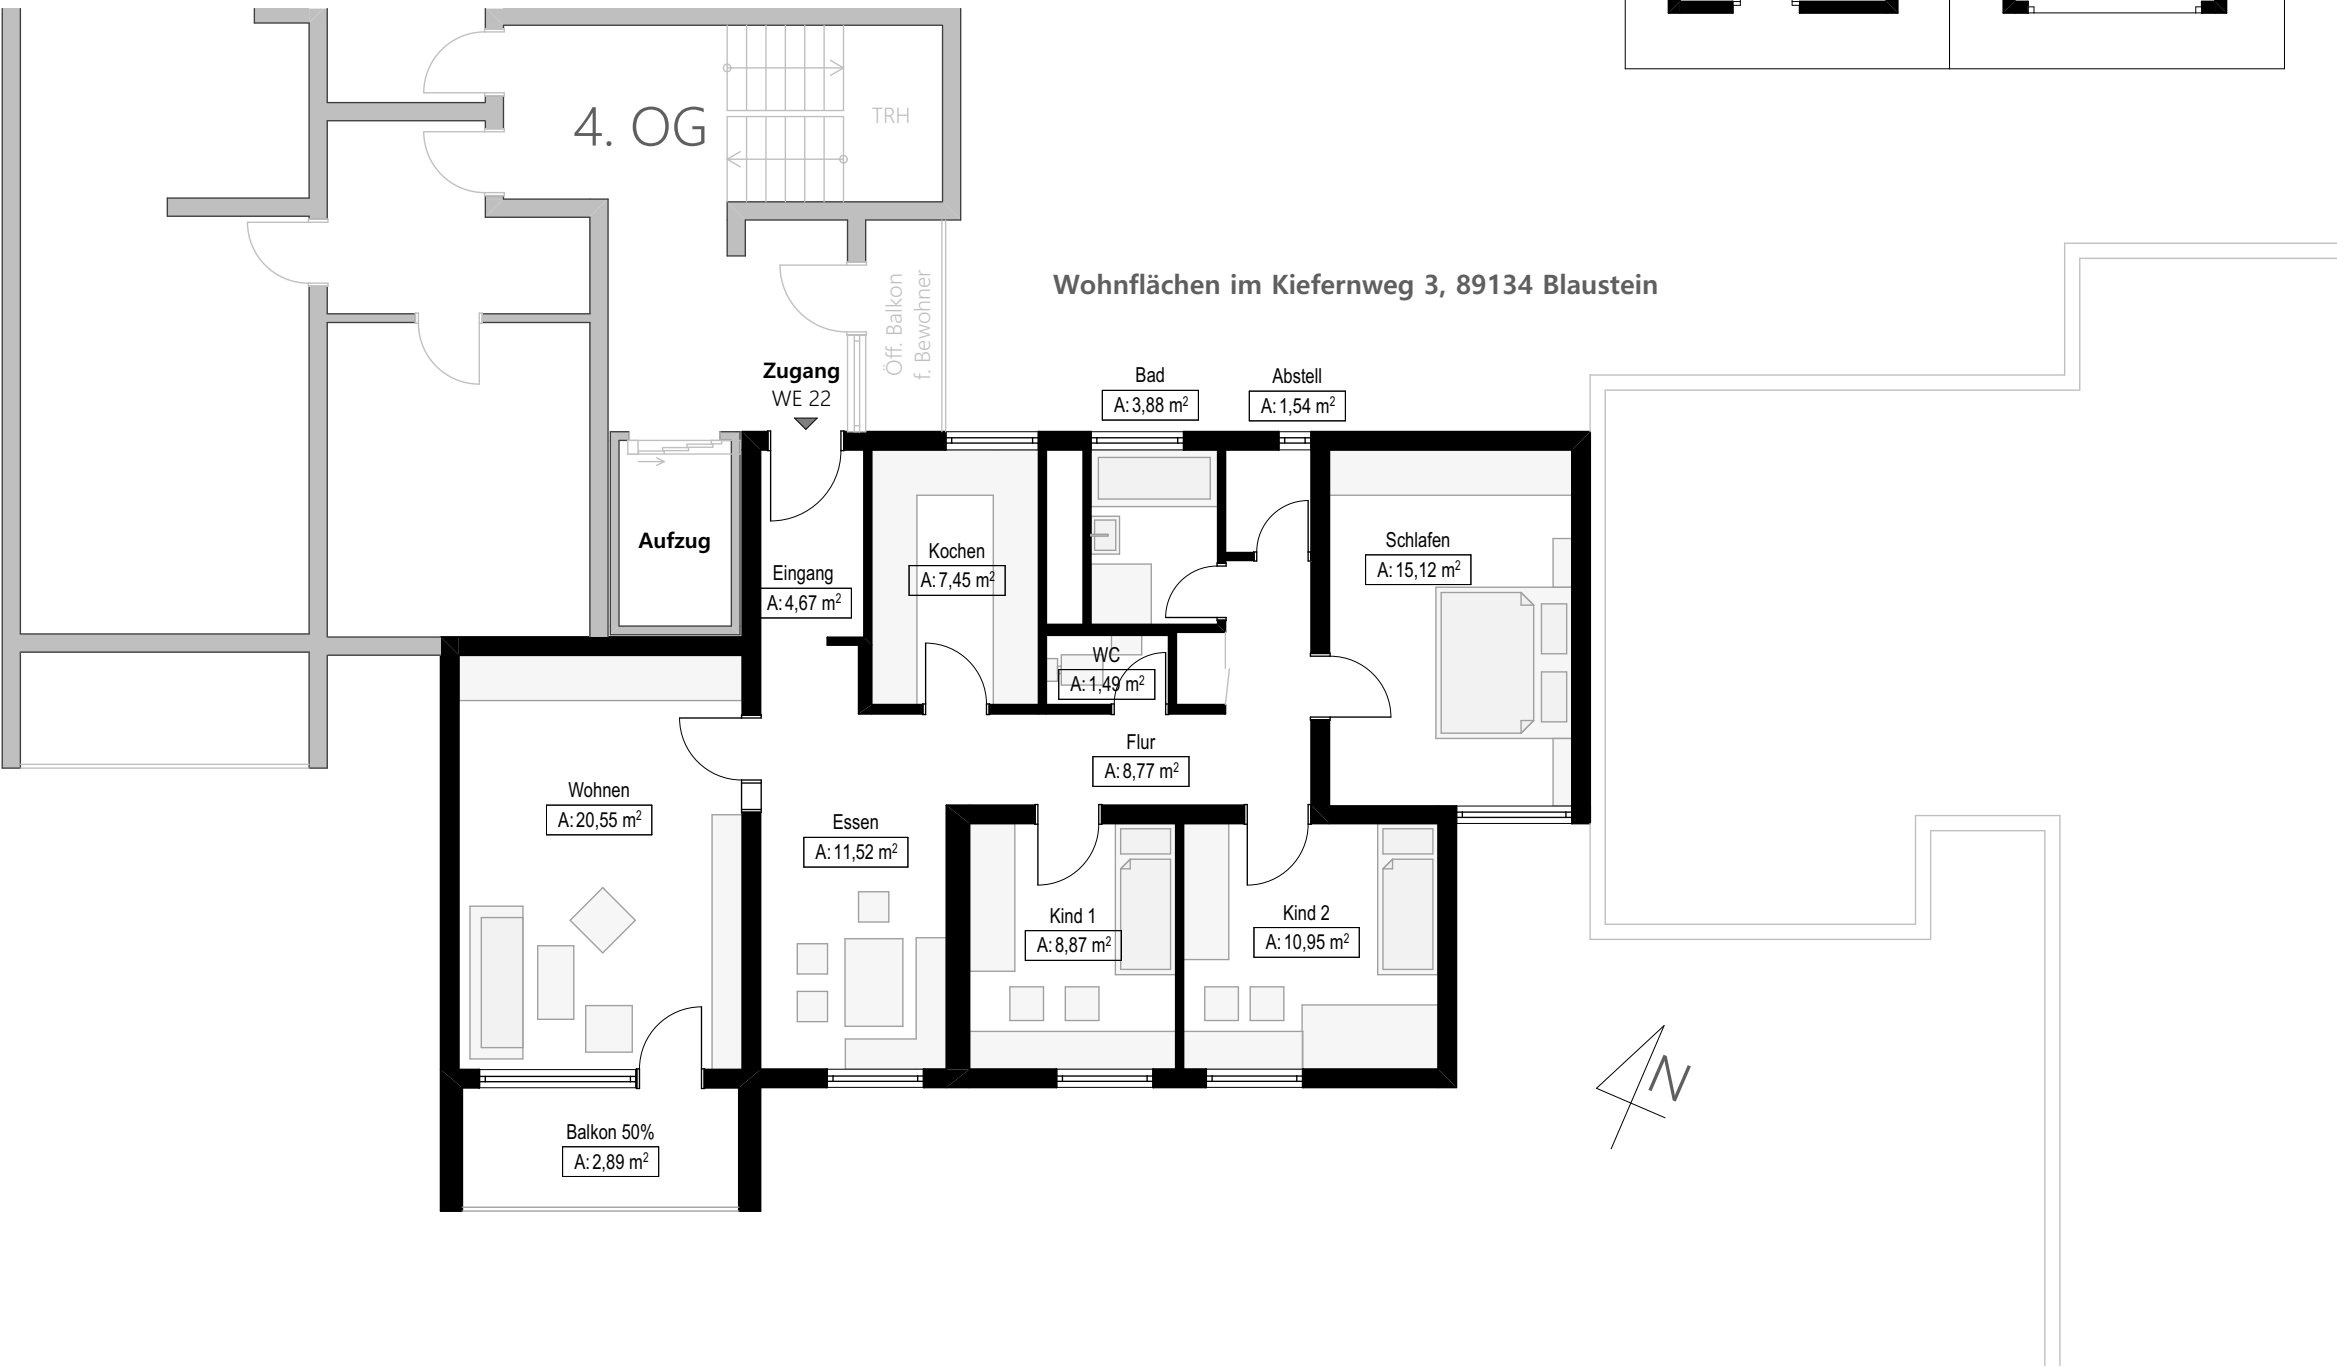

- Bestand
- Abbruch
- Stahlbeton
- Mauerwerk
- Holz
- Dämmung

studiodw

WOHNFLÄCHEN-
BERECHNUNG

PROJEKT

Aufmaß Hr. Schneider

Kiefernweg 3
89134 Blaustein/Herrlingen

BAUHERR

Werner Schneider
Kiefernweg 3
89134 Blaustein

ARCHITEKT

studiodw
Dominic Weinstein
Freier Architekt | M.A. Architektur
Herrenweg 18a
89346 Bibertal/Bühl
www.studiodw.de
info@studiodw.de
+49 171 7654328

DATUM	MAßSTAB
27.09.2023	1:100

PLANNR. AE-05

PLAN

4. Obergeschoss

UNTERSCHRIFT ARCHITEKT

Dominic Weinstein
Freier Architekt | M.A. Architektur