


KELLERGESCHLOSS

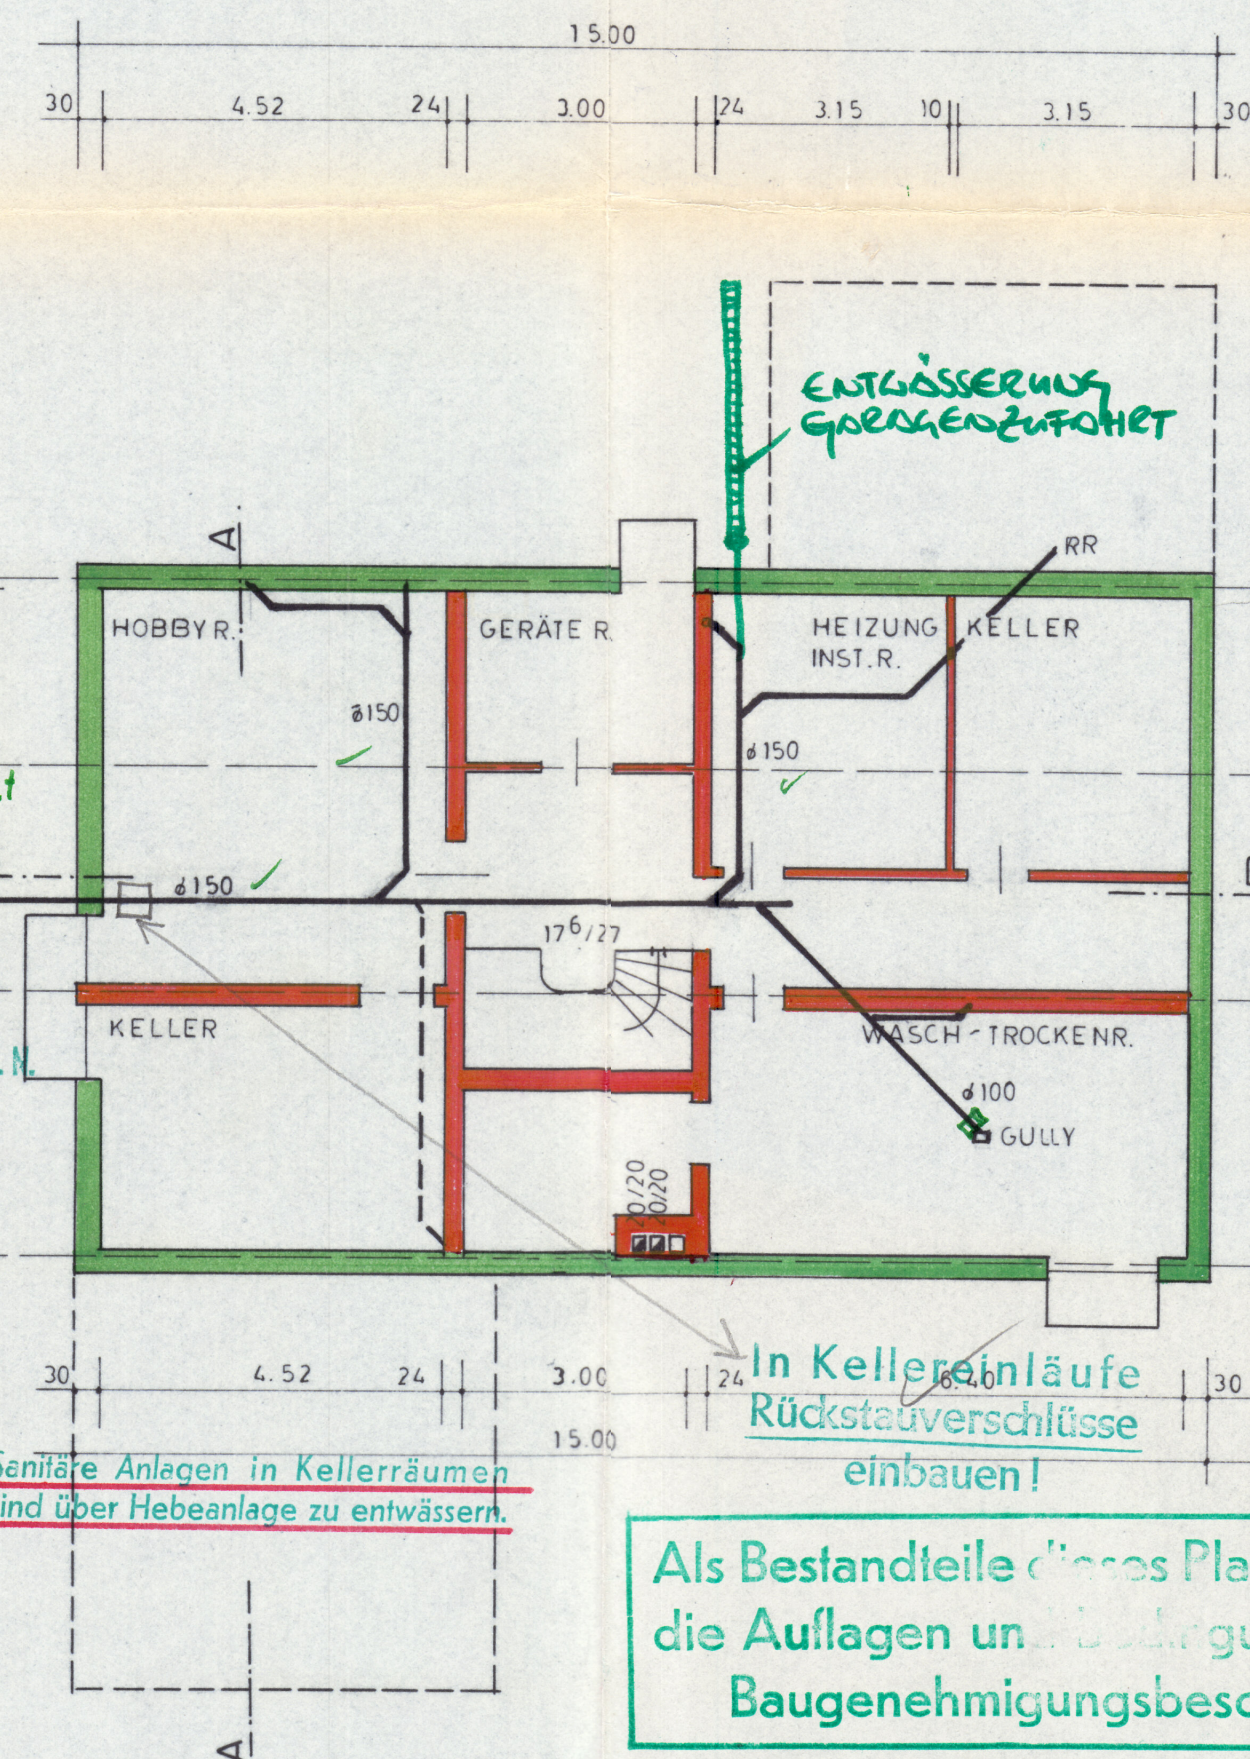

Original

STADT
ASCHAFFENBURG
- Bauverwaltungsamt -

Eingang 17. NOV. 1976

B.V. Nr. 740/156

Geprüft: 23. DEZ. 1976
Stadt Aschaffenburg
Bauaufsichtsamt

Als Bestandteile dieses Planes gelten die Auflagen und Bedingungen des Baugenehmigungsbescheides.

ENTWÄSSERUNG

DER BAUHERR *Herrn Olinth, Sohn Olinth*

DIE NACHBARN

PLANUNG FÜR HOCHBAU

EGON SCHUCK, ARCHITEKT BDA
ELSENFELD, SPESSARTSTRASSE 5

PROJEKT: NEUBAU EINFAM.WOHNHAUS - GARAGE

GRUNDRISSE

BAUHERR: EHELEUTE H.-K.OLIGMÜLLER MAINASCHAFF

MASSTAB

BAUSTELLE: A.BURG - LEIDER

1: 100

GEZ.

GEÄND.

ARCHITECT

DATUM

TEL. 060 22 / 16 20

1.4.76