



**Landesamt für Vermessung,
Geoinformation und Landentwicklung
Zentrale Außenstelle**

Auszug aus dem Liegenschaftskataster Liegenschaftskarte 1:1000


Erstellt am 21.01.2026
Auftragsnummer: 715_194473

Flurstück: 2161/4
Flur: 9
Gemarkung: Altstadt

Gemeinde: Kirkel
Kreis: Saarpfalz

Kaibelstrasse 4-6, 66740 Saarlouis
Tel.: 0681/9712-400
Fax: 0681/9712-480
e-mail: zas@lvgl.saarland.de

Auftragsnummer: 715_194473

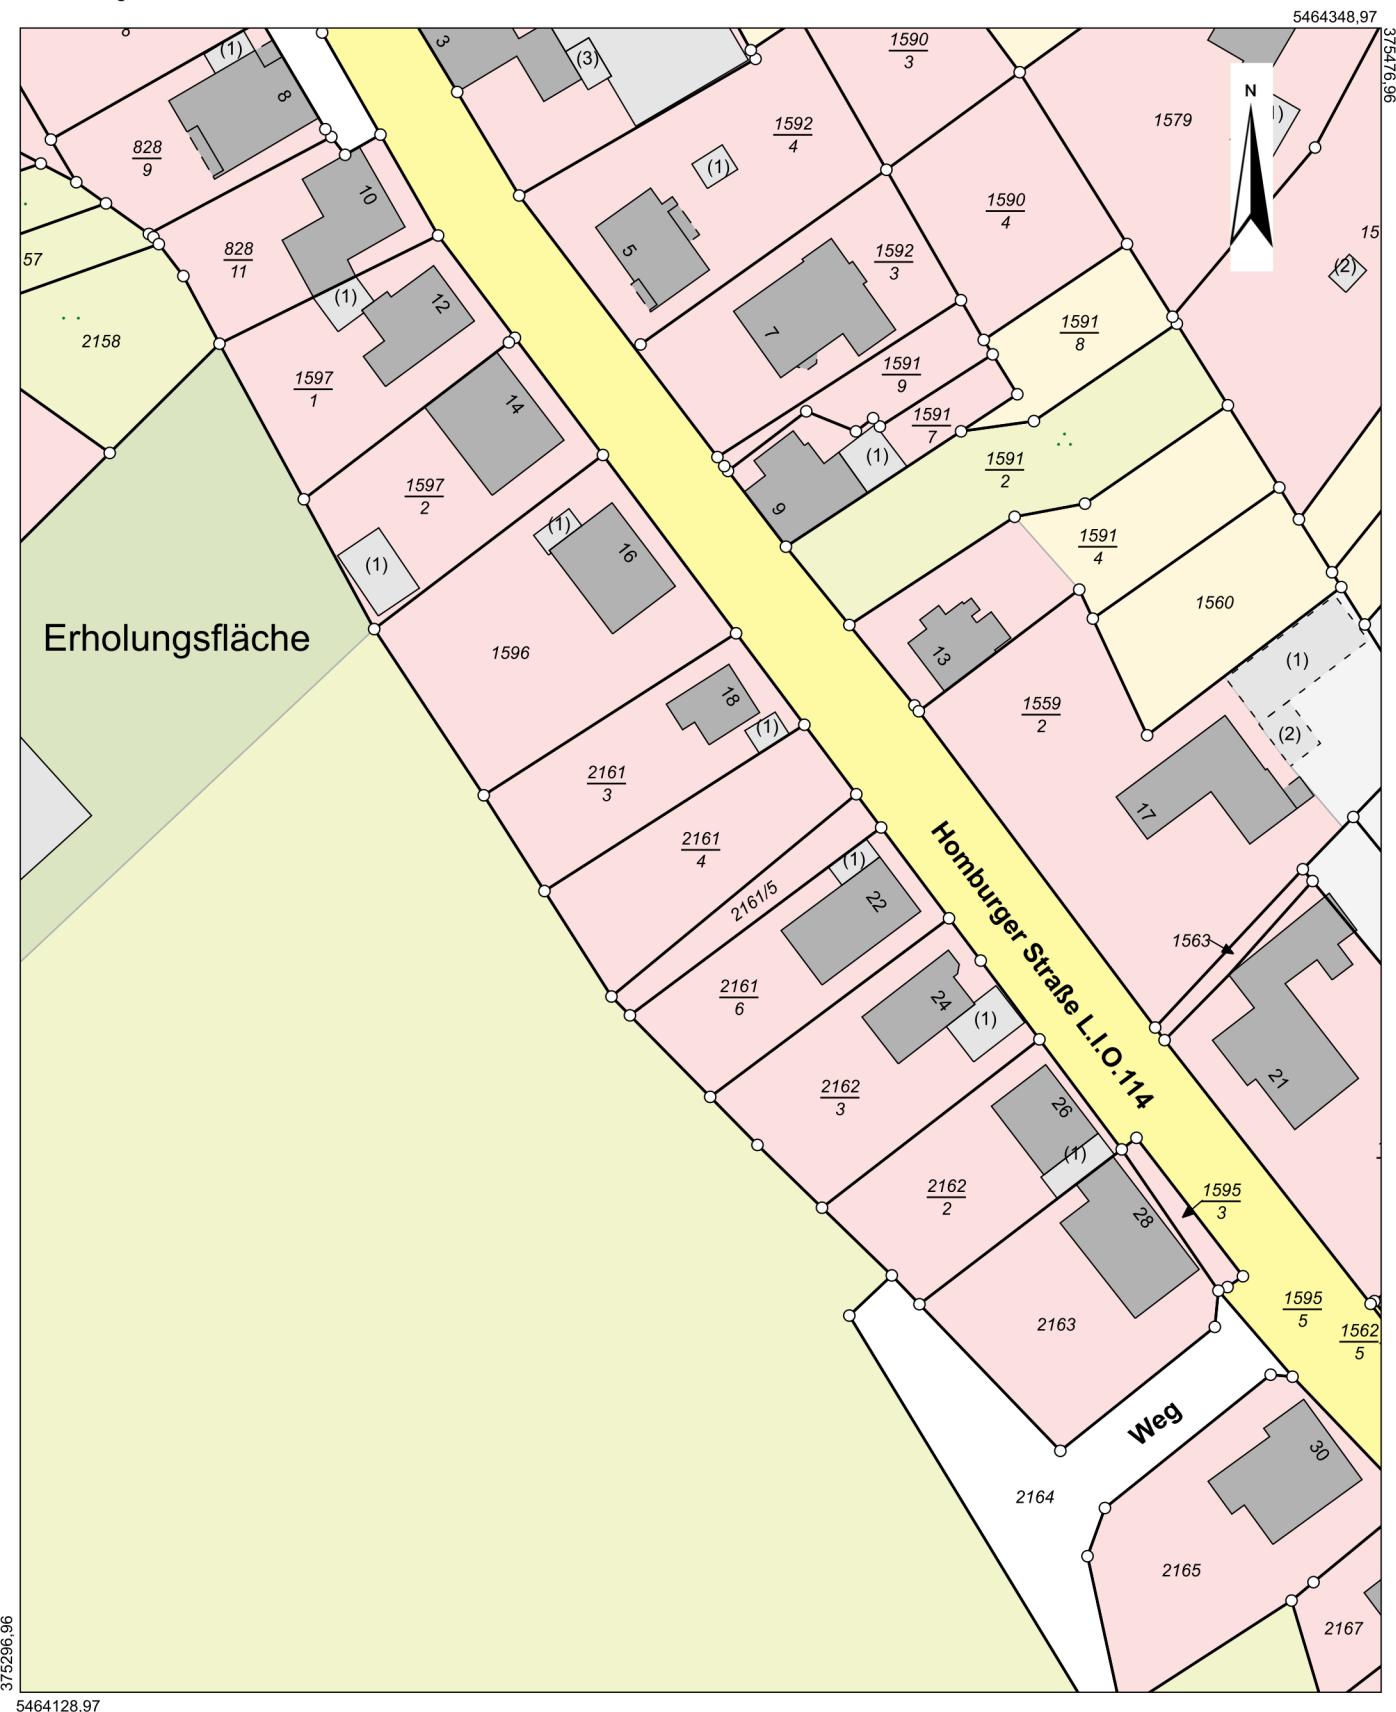

Maßstab: 1:1000 Meter

Gesetzlich geschützt gemäß § 16 Abs. 7 Saarländisches Vermessungs- und Katastergesetz.
Auszüge aus dem Liegenschaftskataster dürfen von Dritten nur mit Erlaubnis des Landesamtes für Vermessung, Geoinformation und Landentwicklung vervielfältigt, veröffentlicht und verbreitet werden. Einer Erlaubnis bedarf es nicht, wenn Auszüge für eigene, nicht gewerbliche Zwecke vervielfältigt werden. Die Übereinstimmung des örtlichen Gebäudebestandes mit der Karte wurde nicht geprüft.