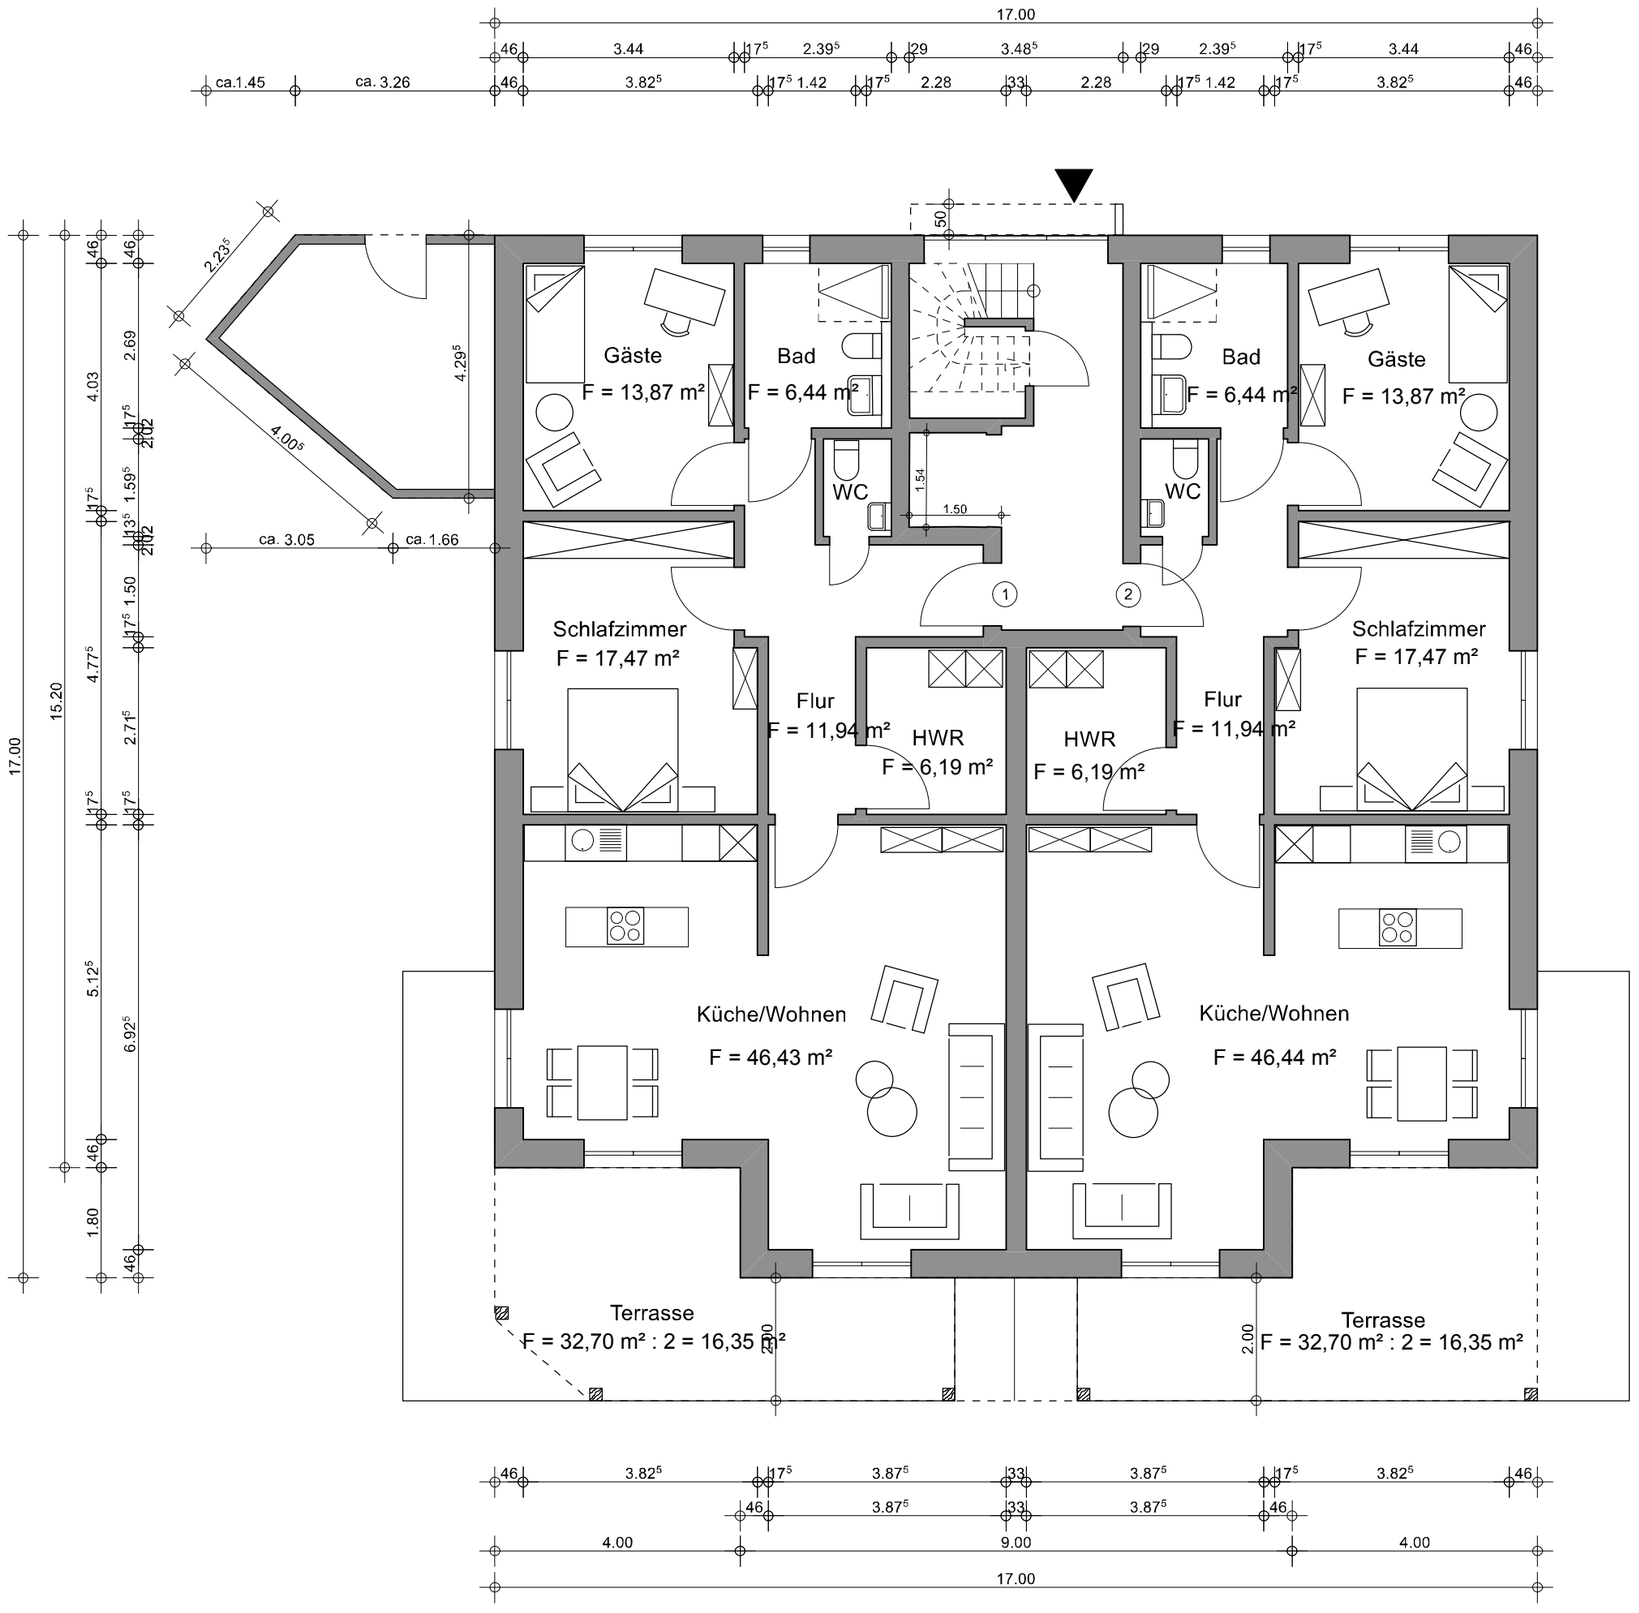

Bauvorhaben

Neubau eines Mehrfamilienwohnhauses

Oberneulander Heerstraße 99
28355 Bremen

Gemarkung: VR 293

Flur: 293 Flurstück: 125

Bauherr: Tignarius GmbH
Brügger Straße 31
28870 Otterstedt

Planinhalt

ERDGESCHOSS

Maßstab: 1:100 Erstellt am: 08.04.2021

Blatt: Geändert am:

Status:
PLANUNG VERKAUF

Entwurfsverfasser

Christina Kahrs-Wehberg
Dipl.-Ing.
Kahrs-Holz-Bau GmbH
Brüggerstraße 31
28870 Otterstedt
Tel.: 04205-7909910

Bauherr: _____
Unterschrift

Entwurfsverfasser: _____
Unterschrift