
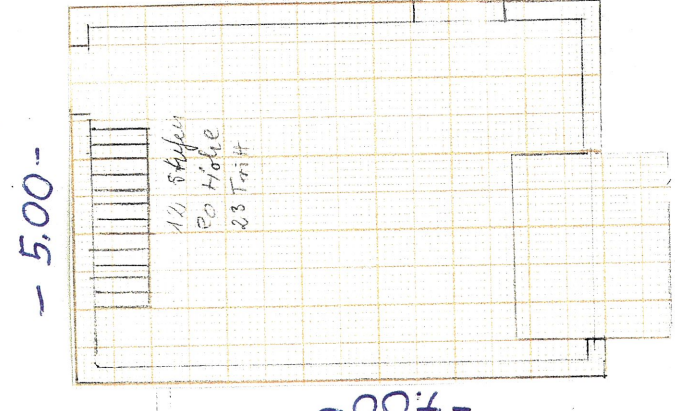


# FischerHaus

VORWERK

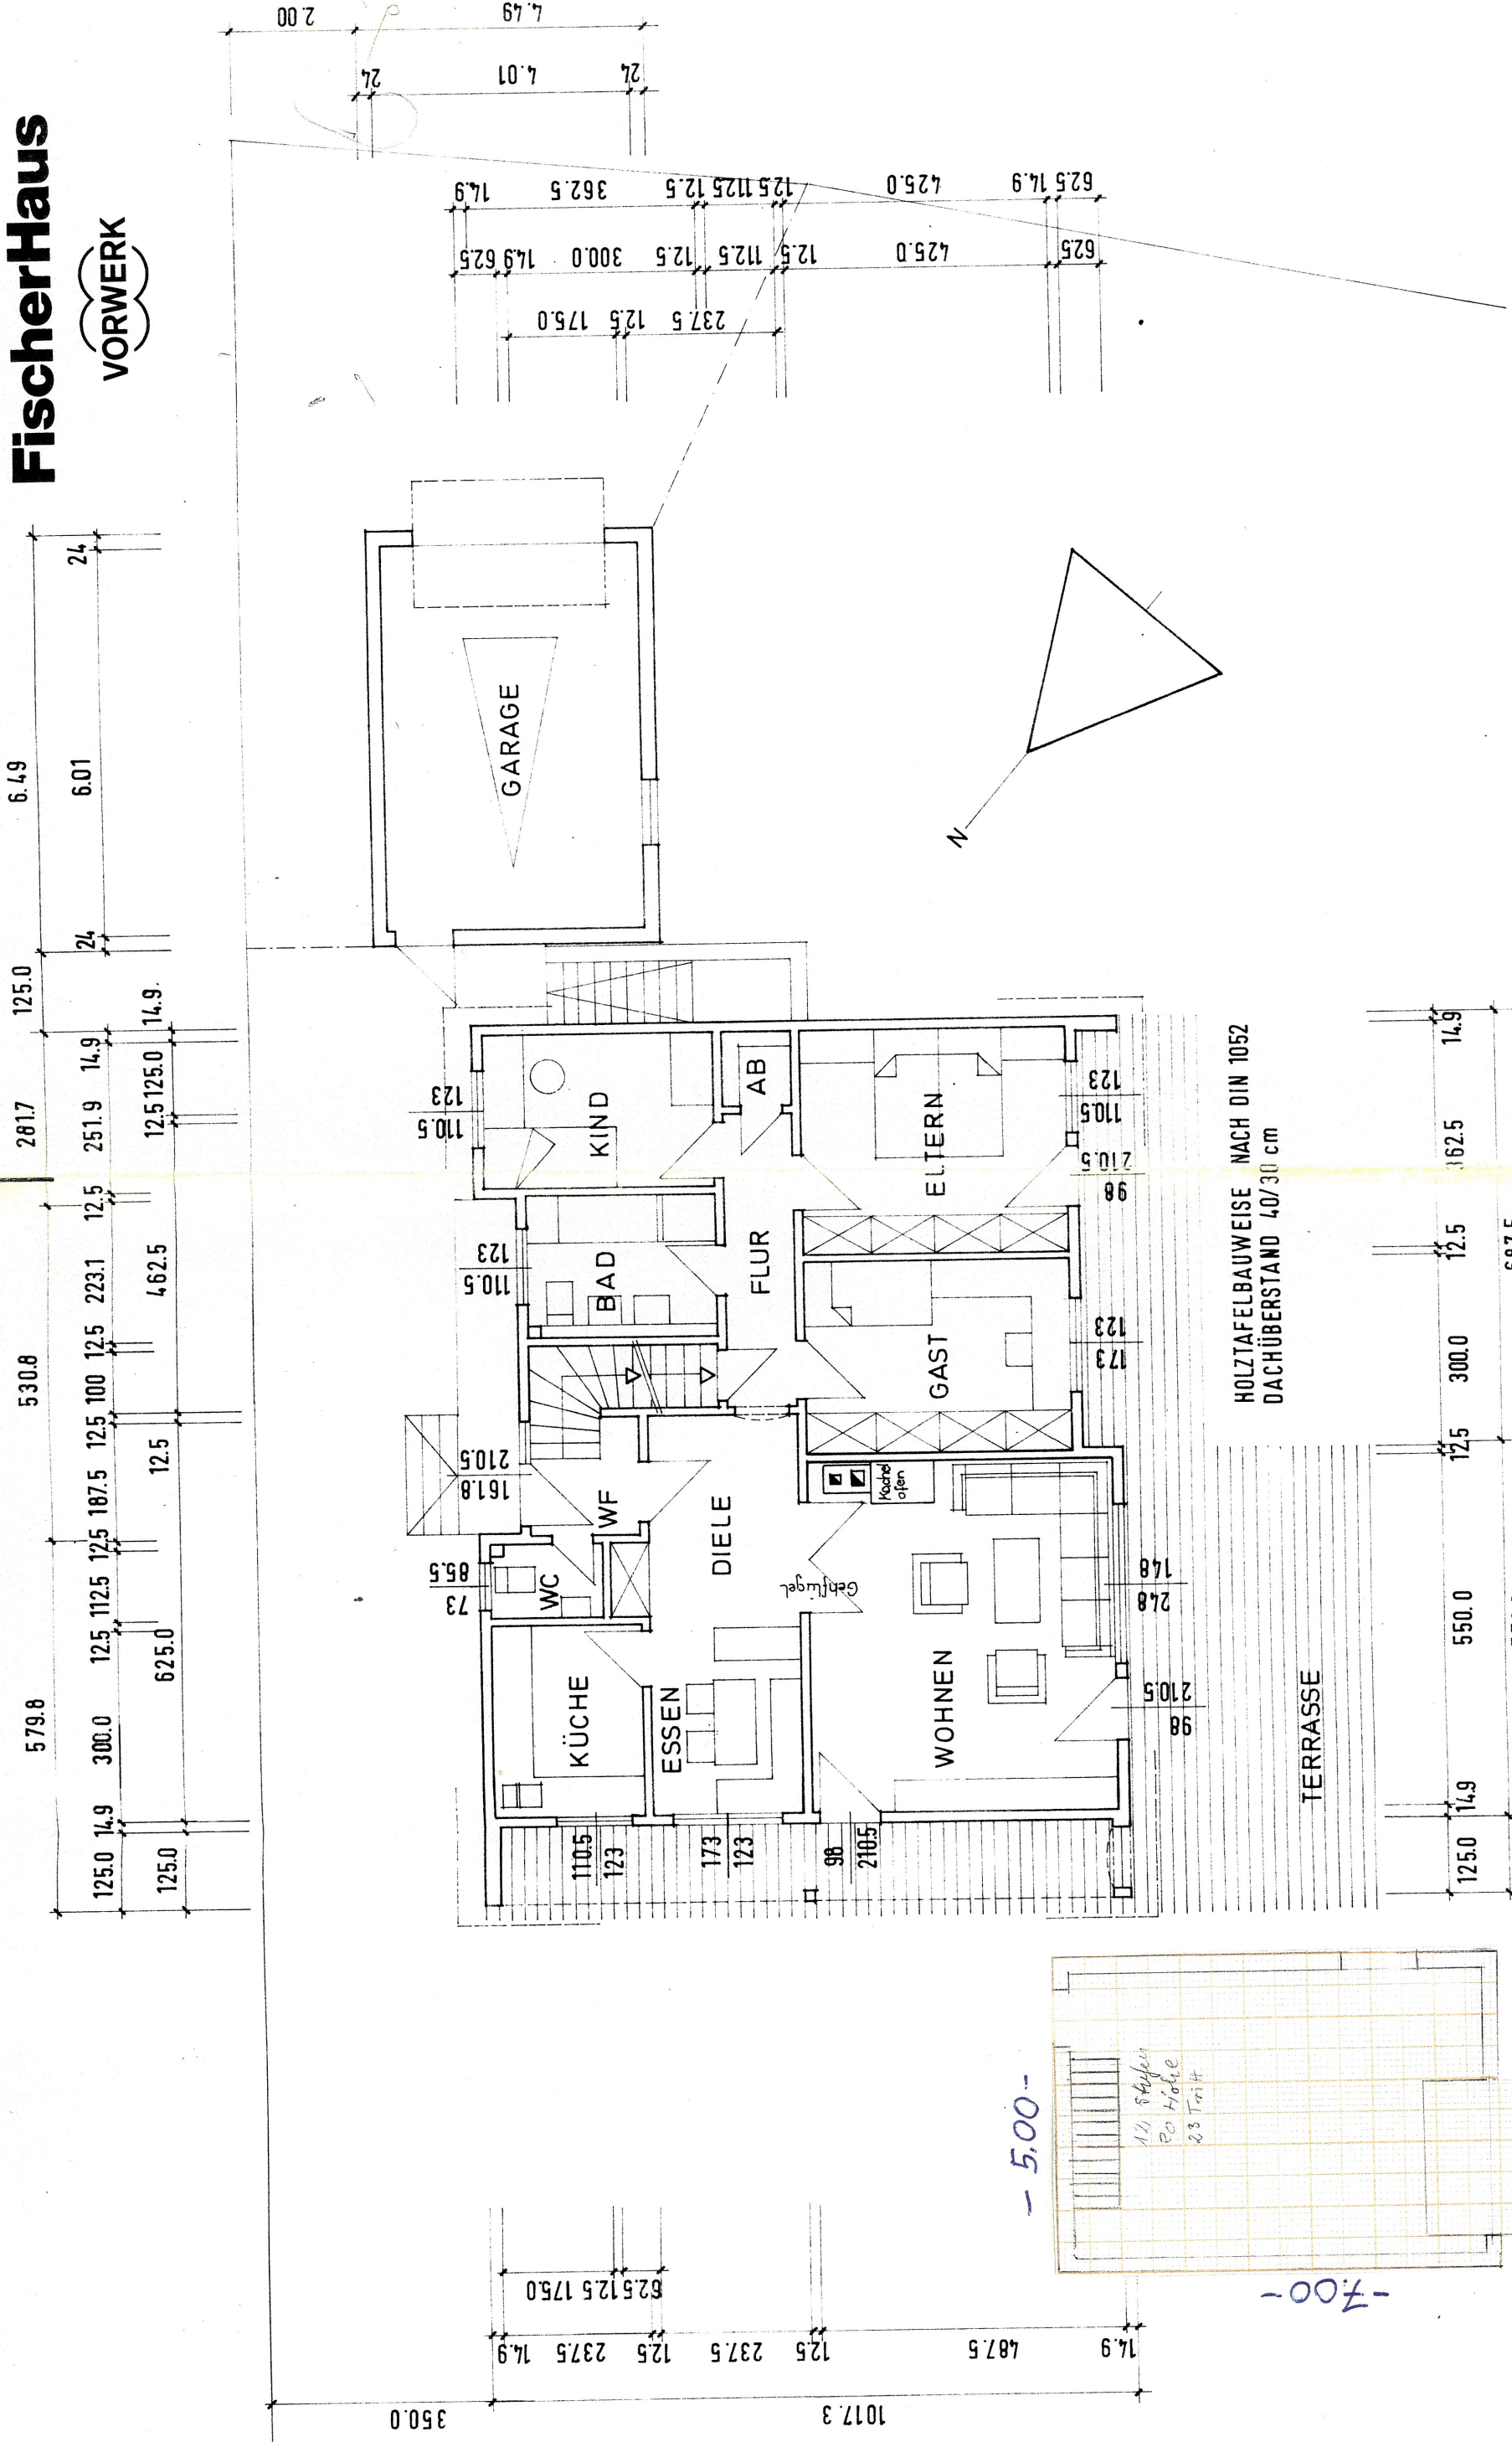

HOLZTAFELBAUWEISE NACH DIN 1052  
DACHÜBERSTAND 40/30 cm

TERRASSE

PLAN NR:	2576 / 1.2	BAUVORHABEN:	REINHARD + CHRISTA PATZNER	BAUHERR:
GEZEICHNET:	NH. 10.6.1981	BAUORT:	8802 NEUSITZ	ENTWURFSVERFASSER:
GEÄNDERT:	26.6.81 P.S.	BAUTEIL:	ERDGESCHOSS	
M 1 : 100	TYP: CS 130			

1392.3