



KELLERGESCHOSS

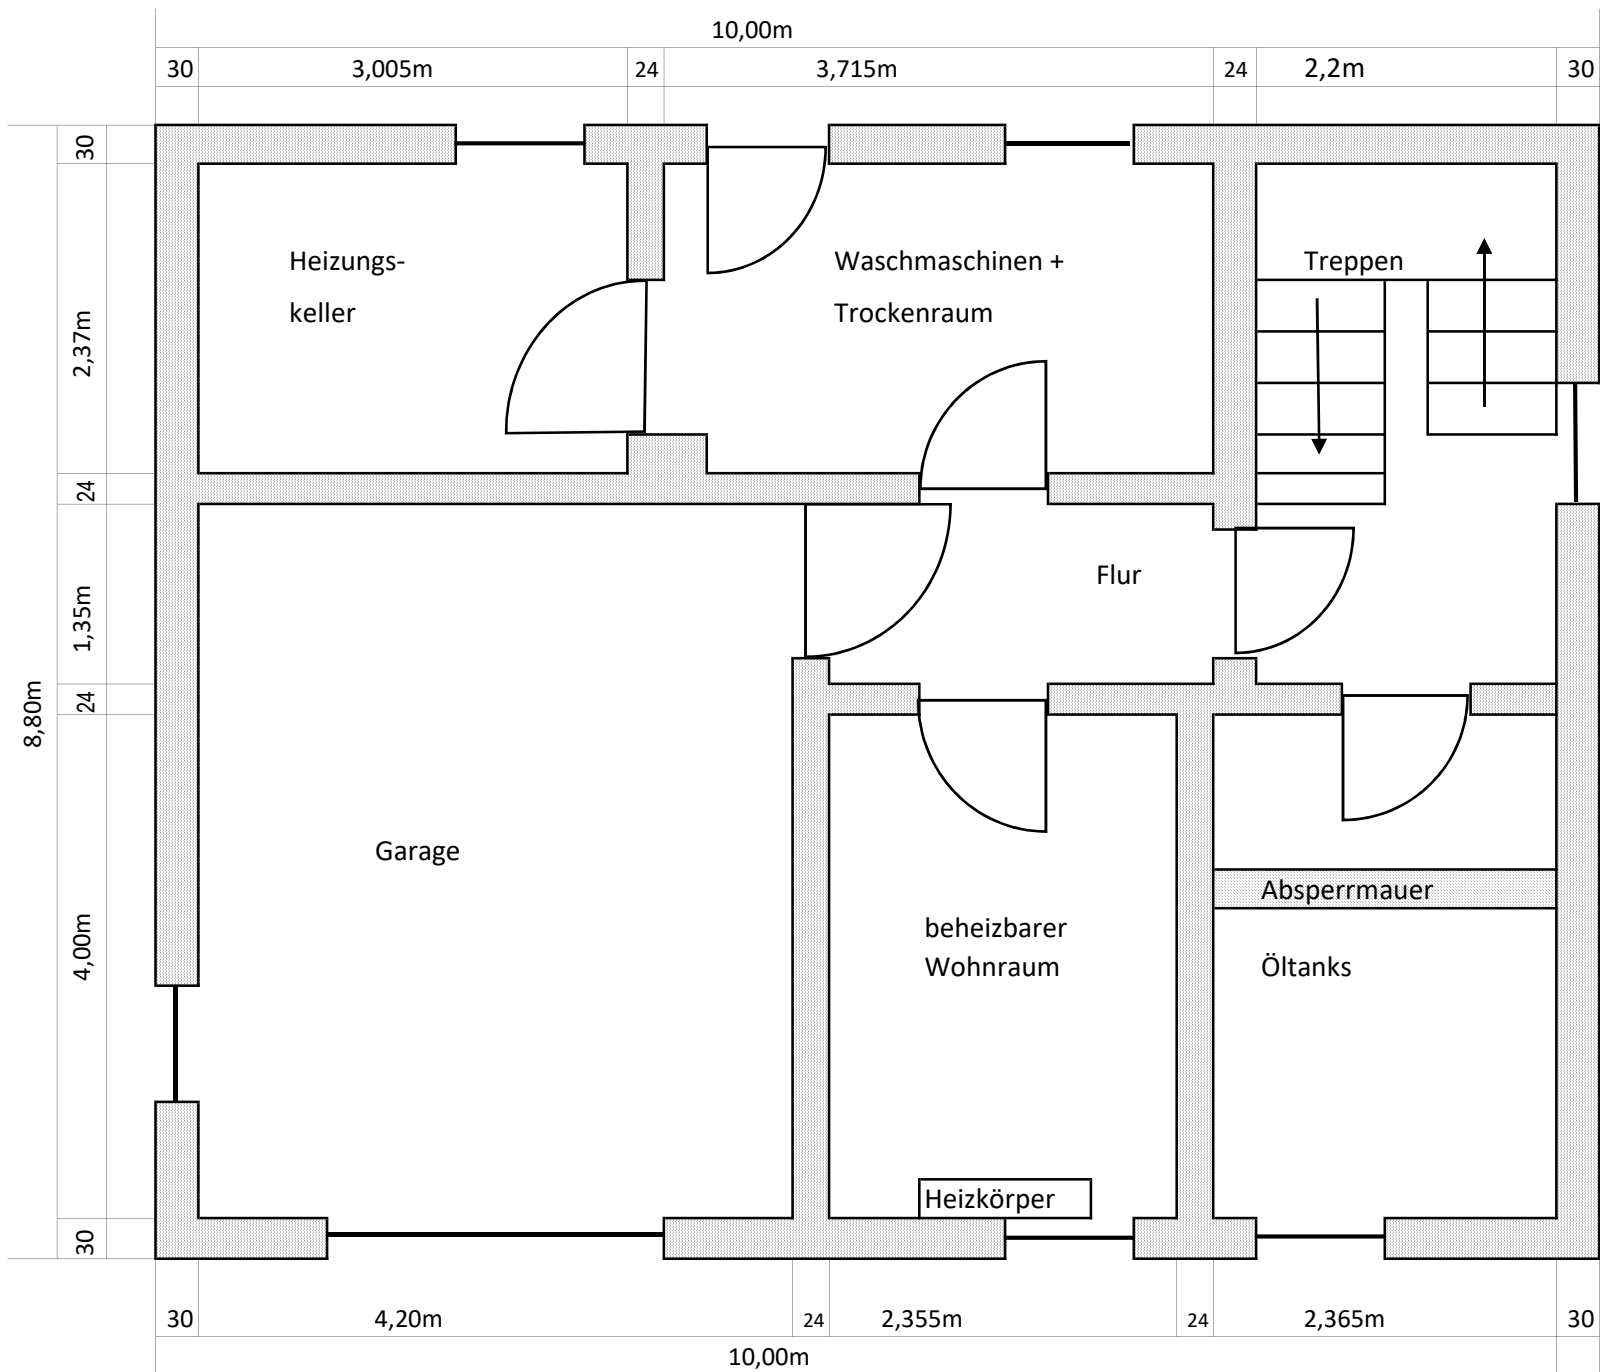


alle Maße ohne Gewähr

ERDGESCHOSS

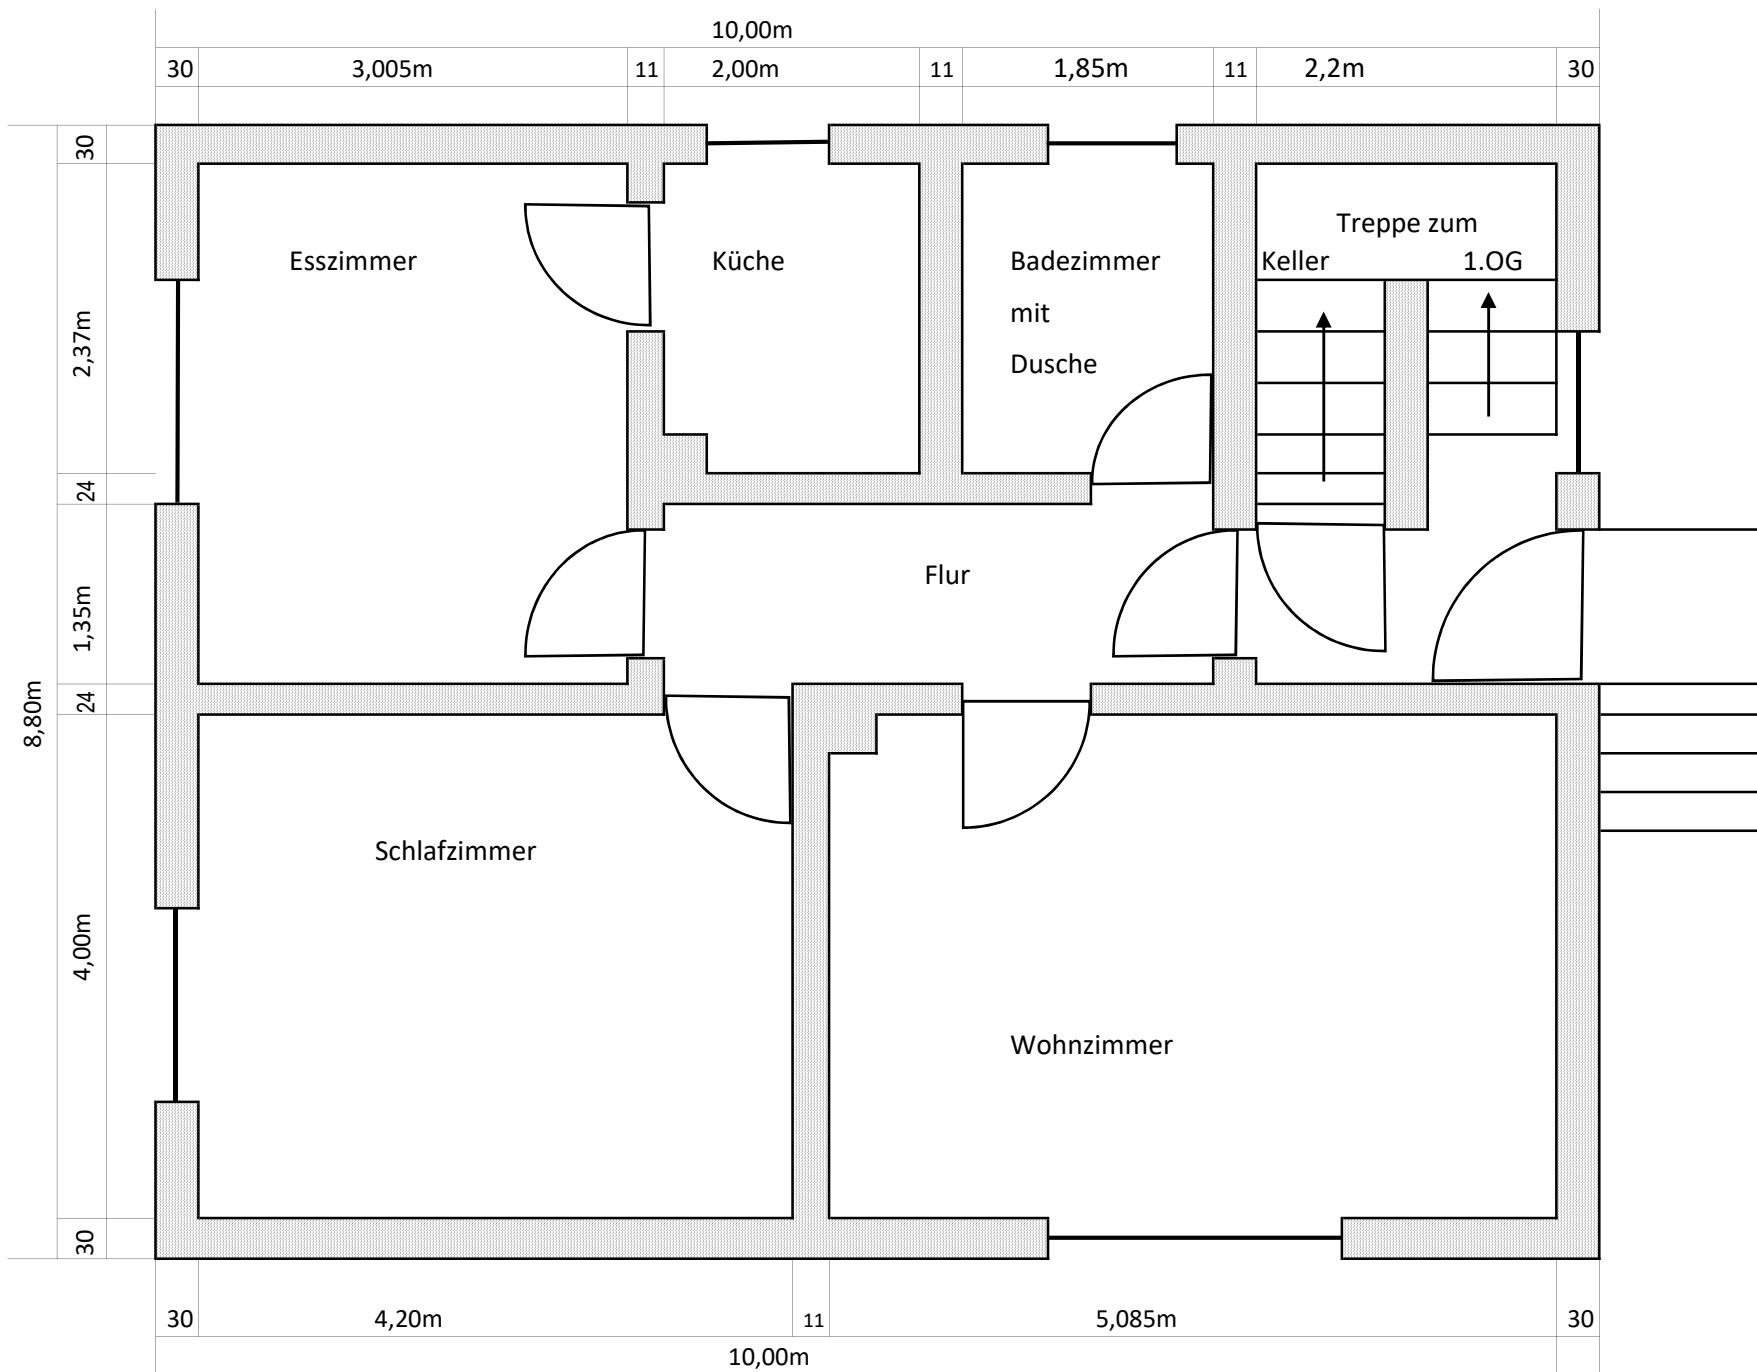


alle Maße ohne Gewähr

1. OBERGESCHOSS

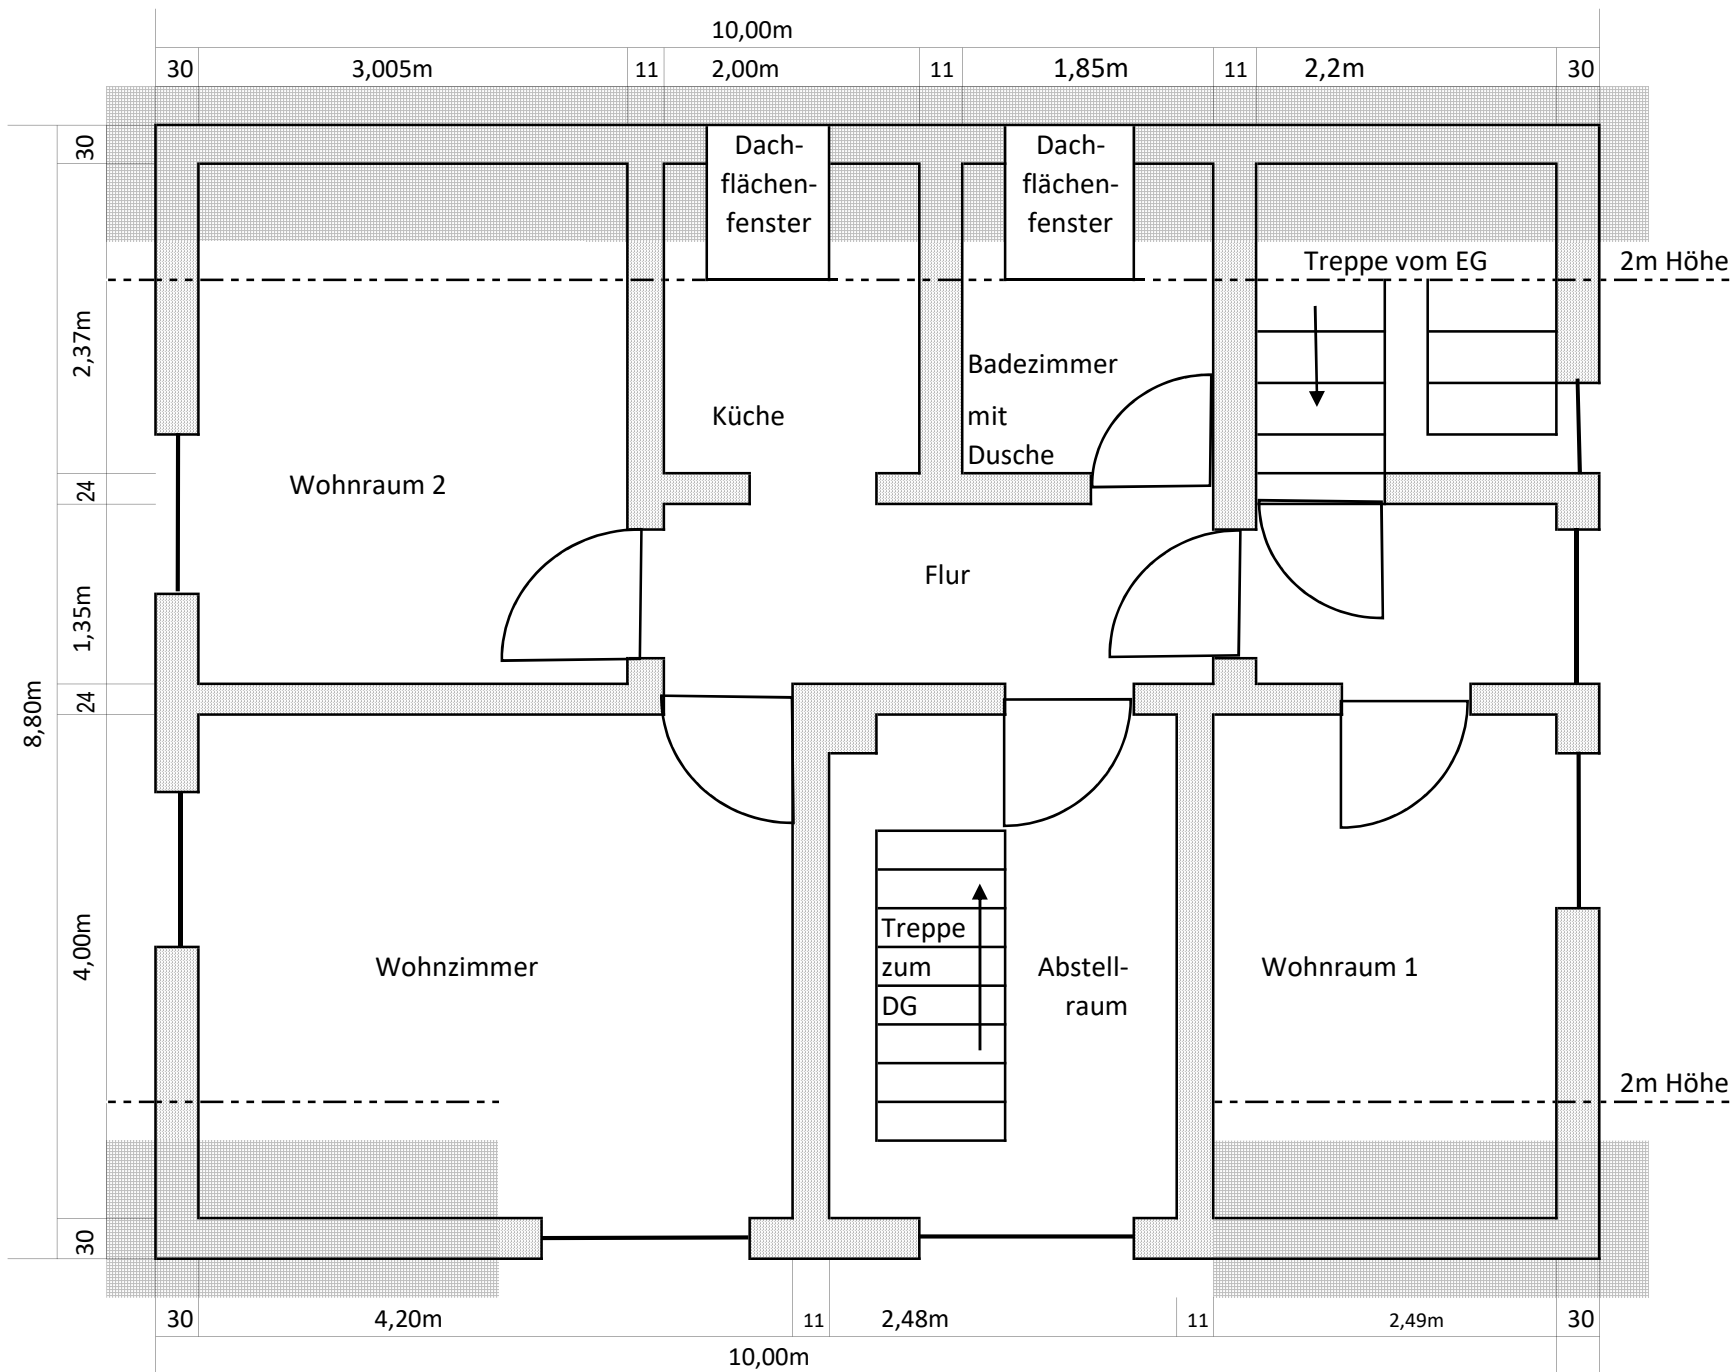

alle Maße ohne Gewähr

Dachgeschoss

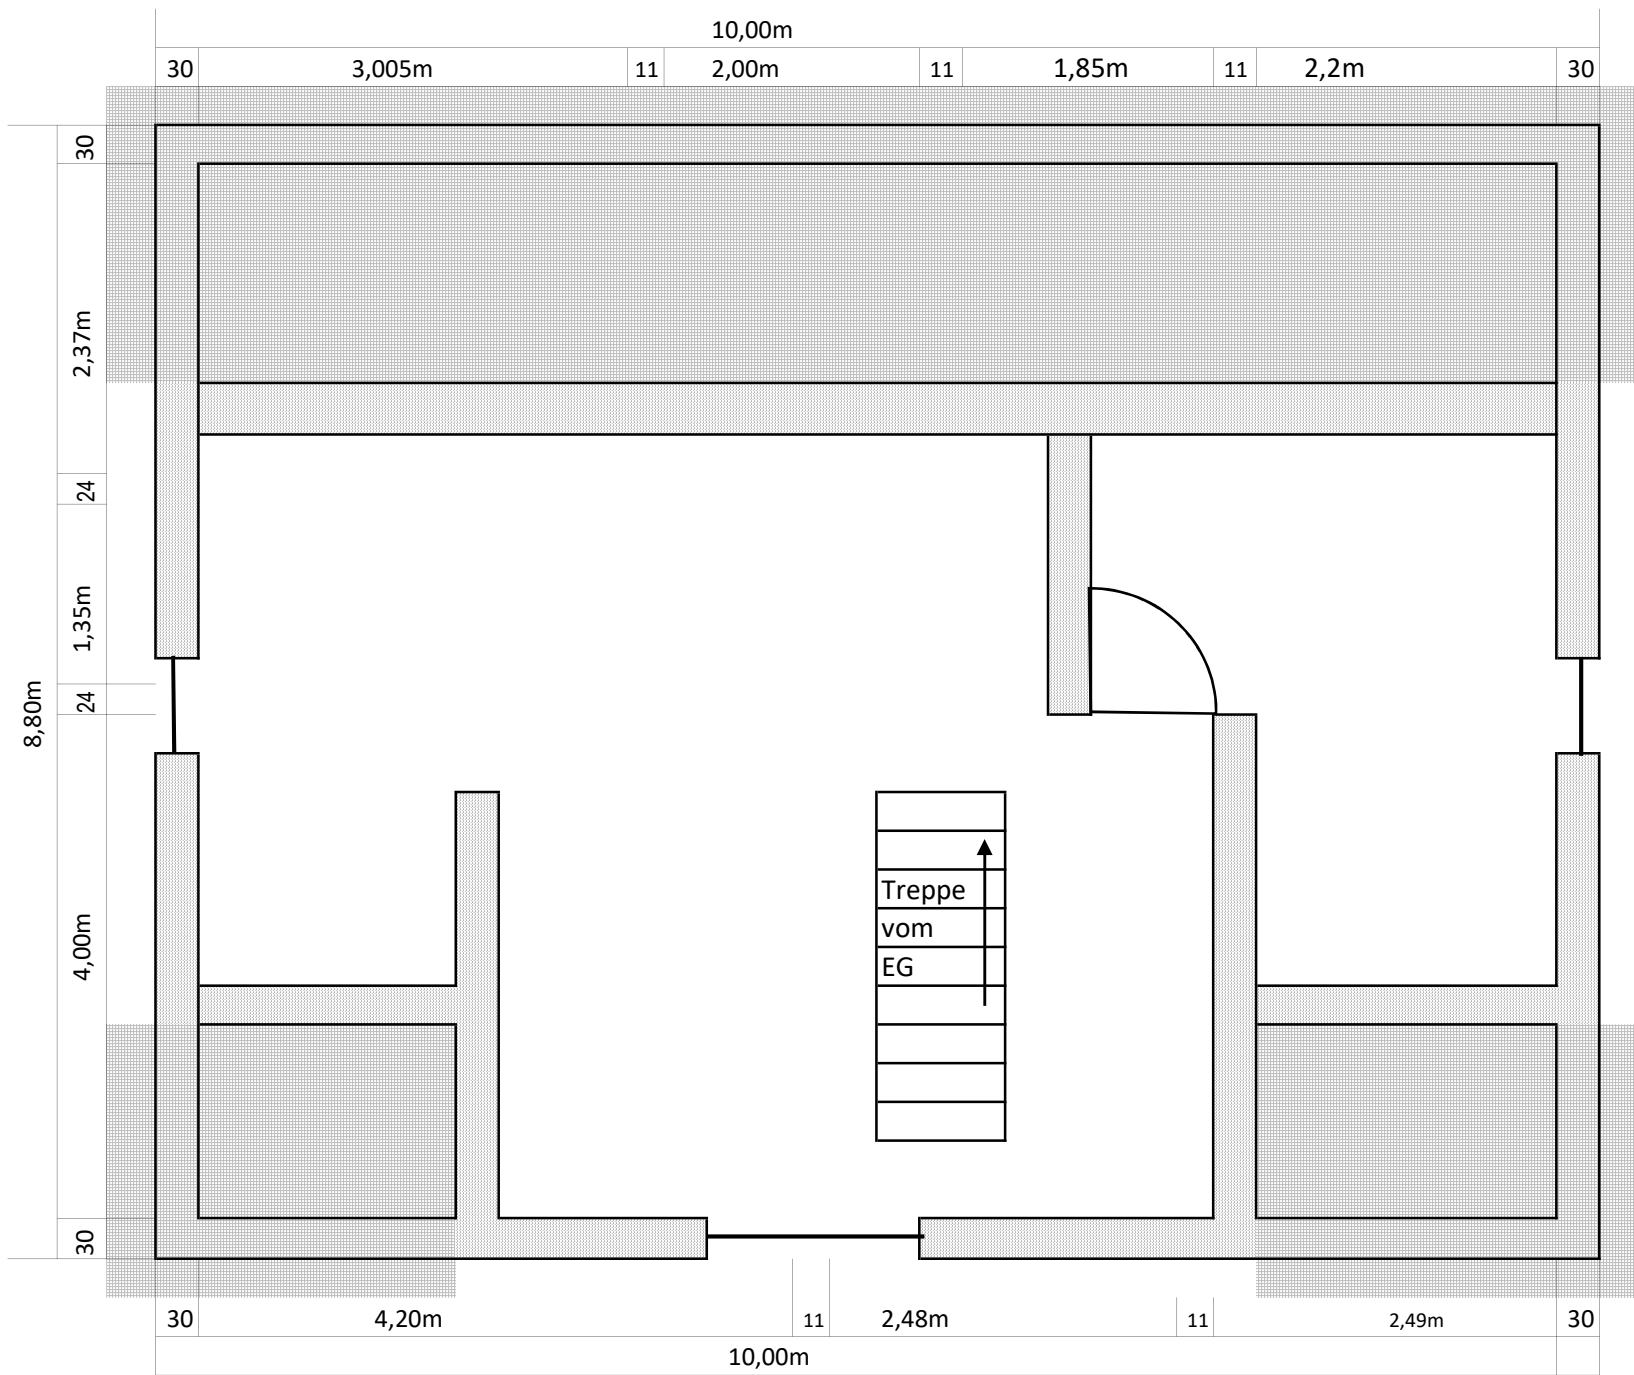

alle Maße ohne Gewähr