
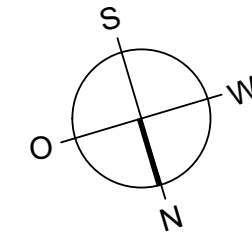


Bitte Beachten!  
Alle Maße und Angaben sind unverbindlich. Vorhandene  
Wandmasse und Türbreiten im konkreten Fall immer vor  
Ort nachmessen.

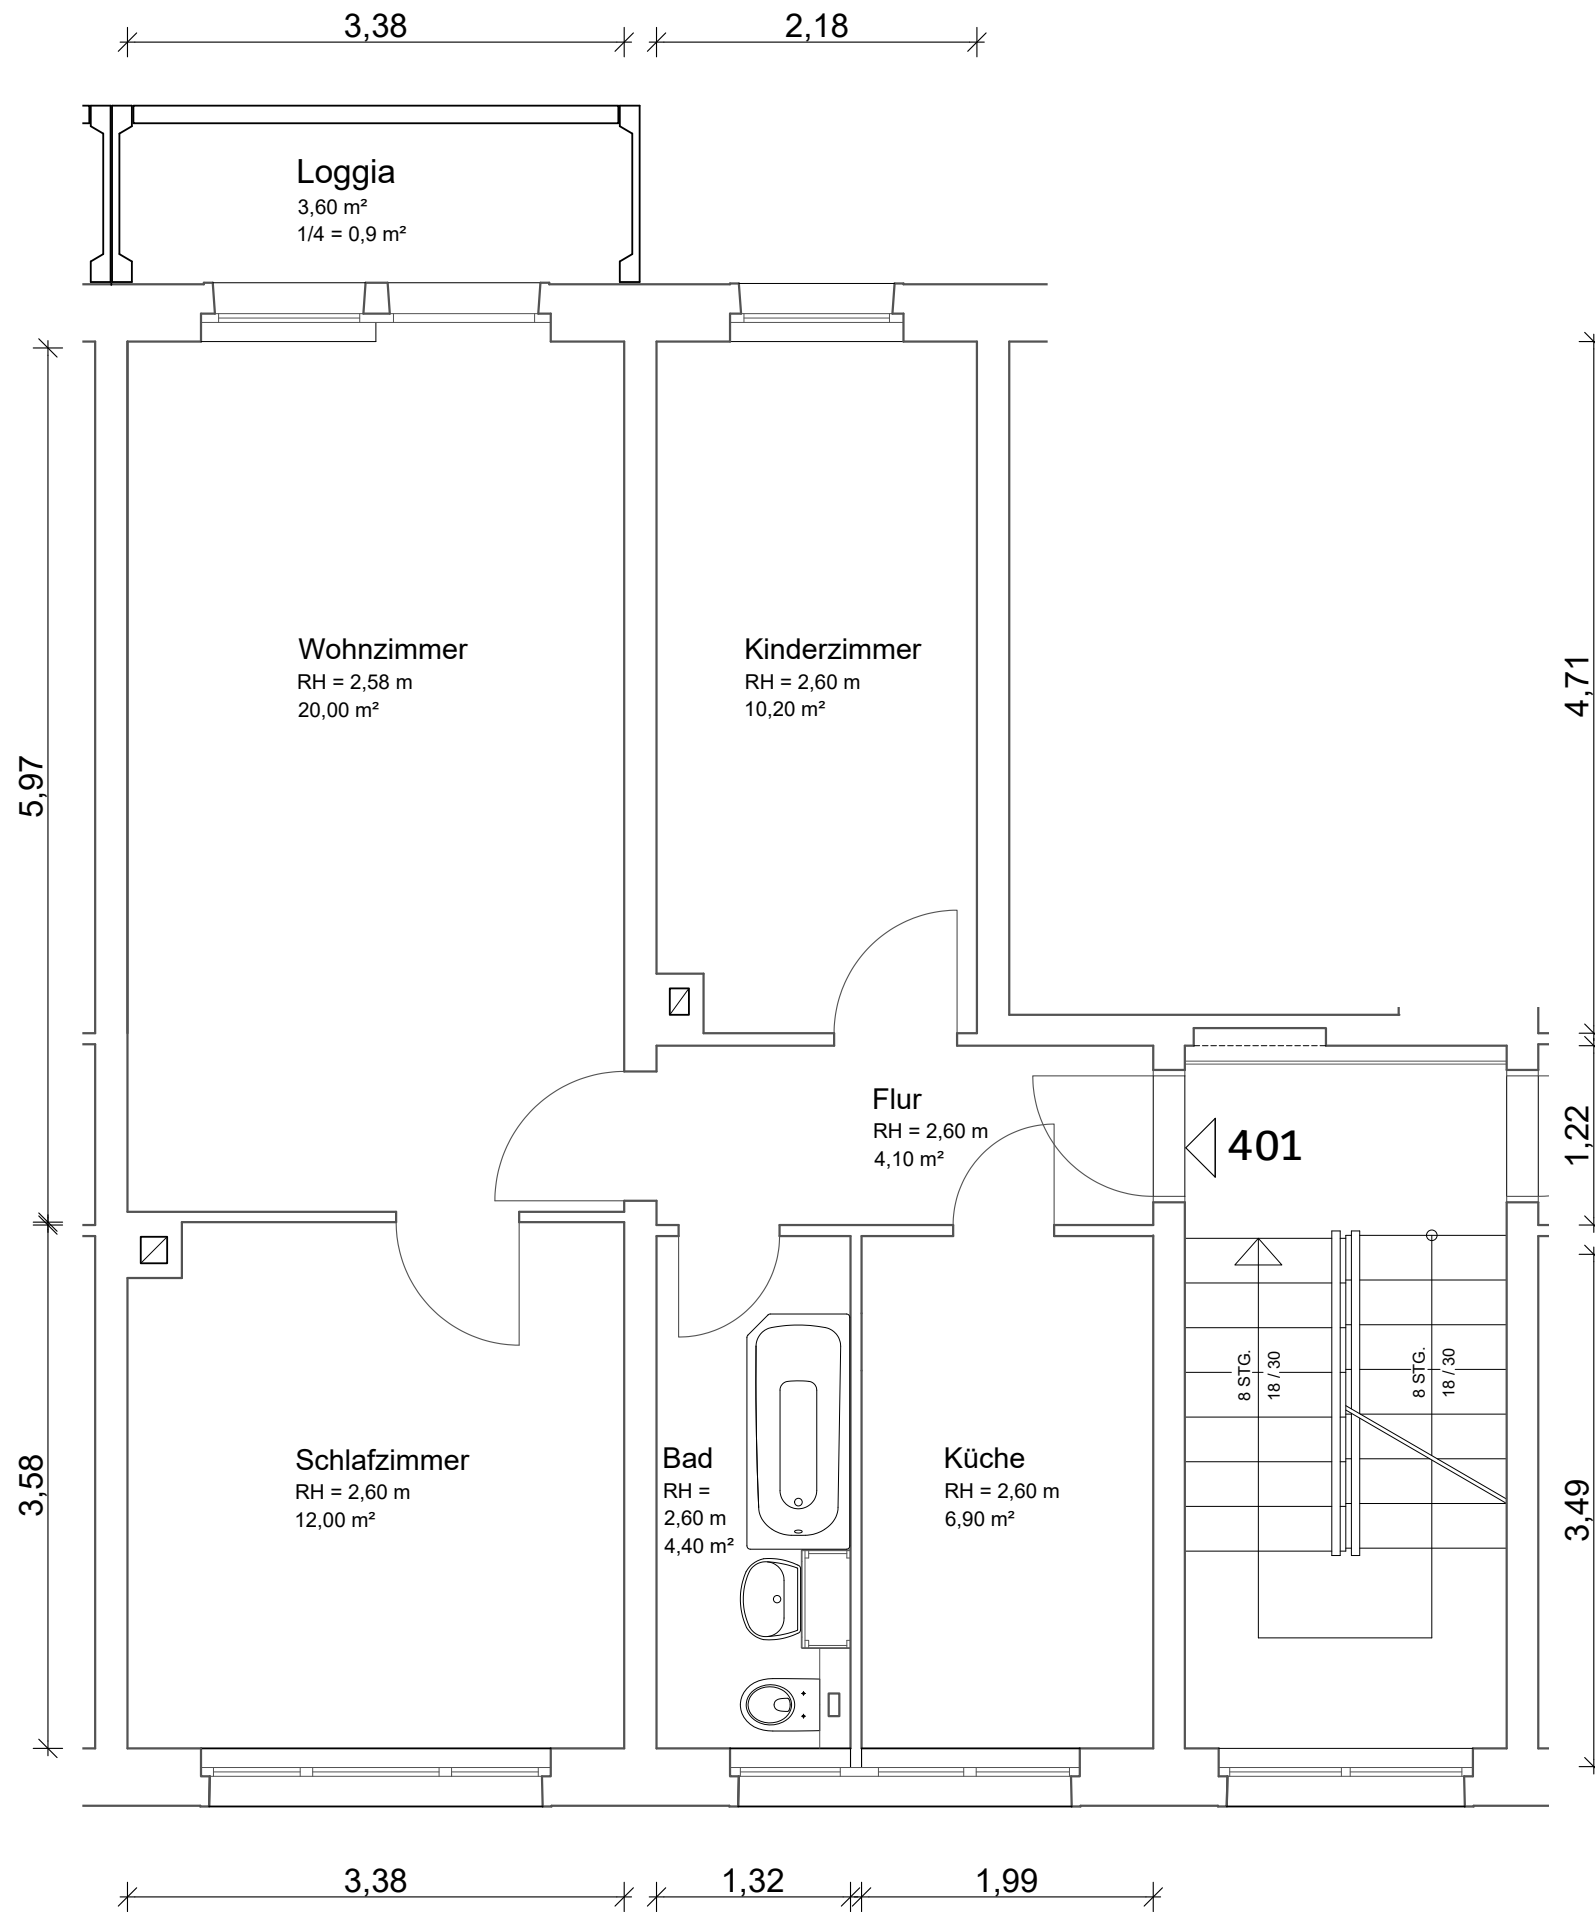

#### Objektdaten

2,5 Raum-Wohnung

4.Etage (3. Obergeschoss)

Wohnfläche ca. 57,60 m<sup>2</sup>

25% Loggia ca. 0,90 m<sup>2</sup>

WFI Gesamt ca. 58,50 m<sup>2</sup>

#### Objektanschrift

Schillerstraße 78

02763 Zittau

#### Wohnungsnummer

226 - 105 - 401