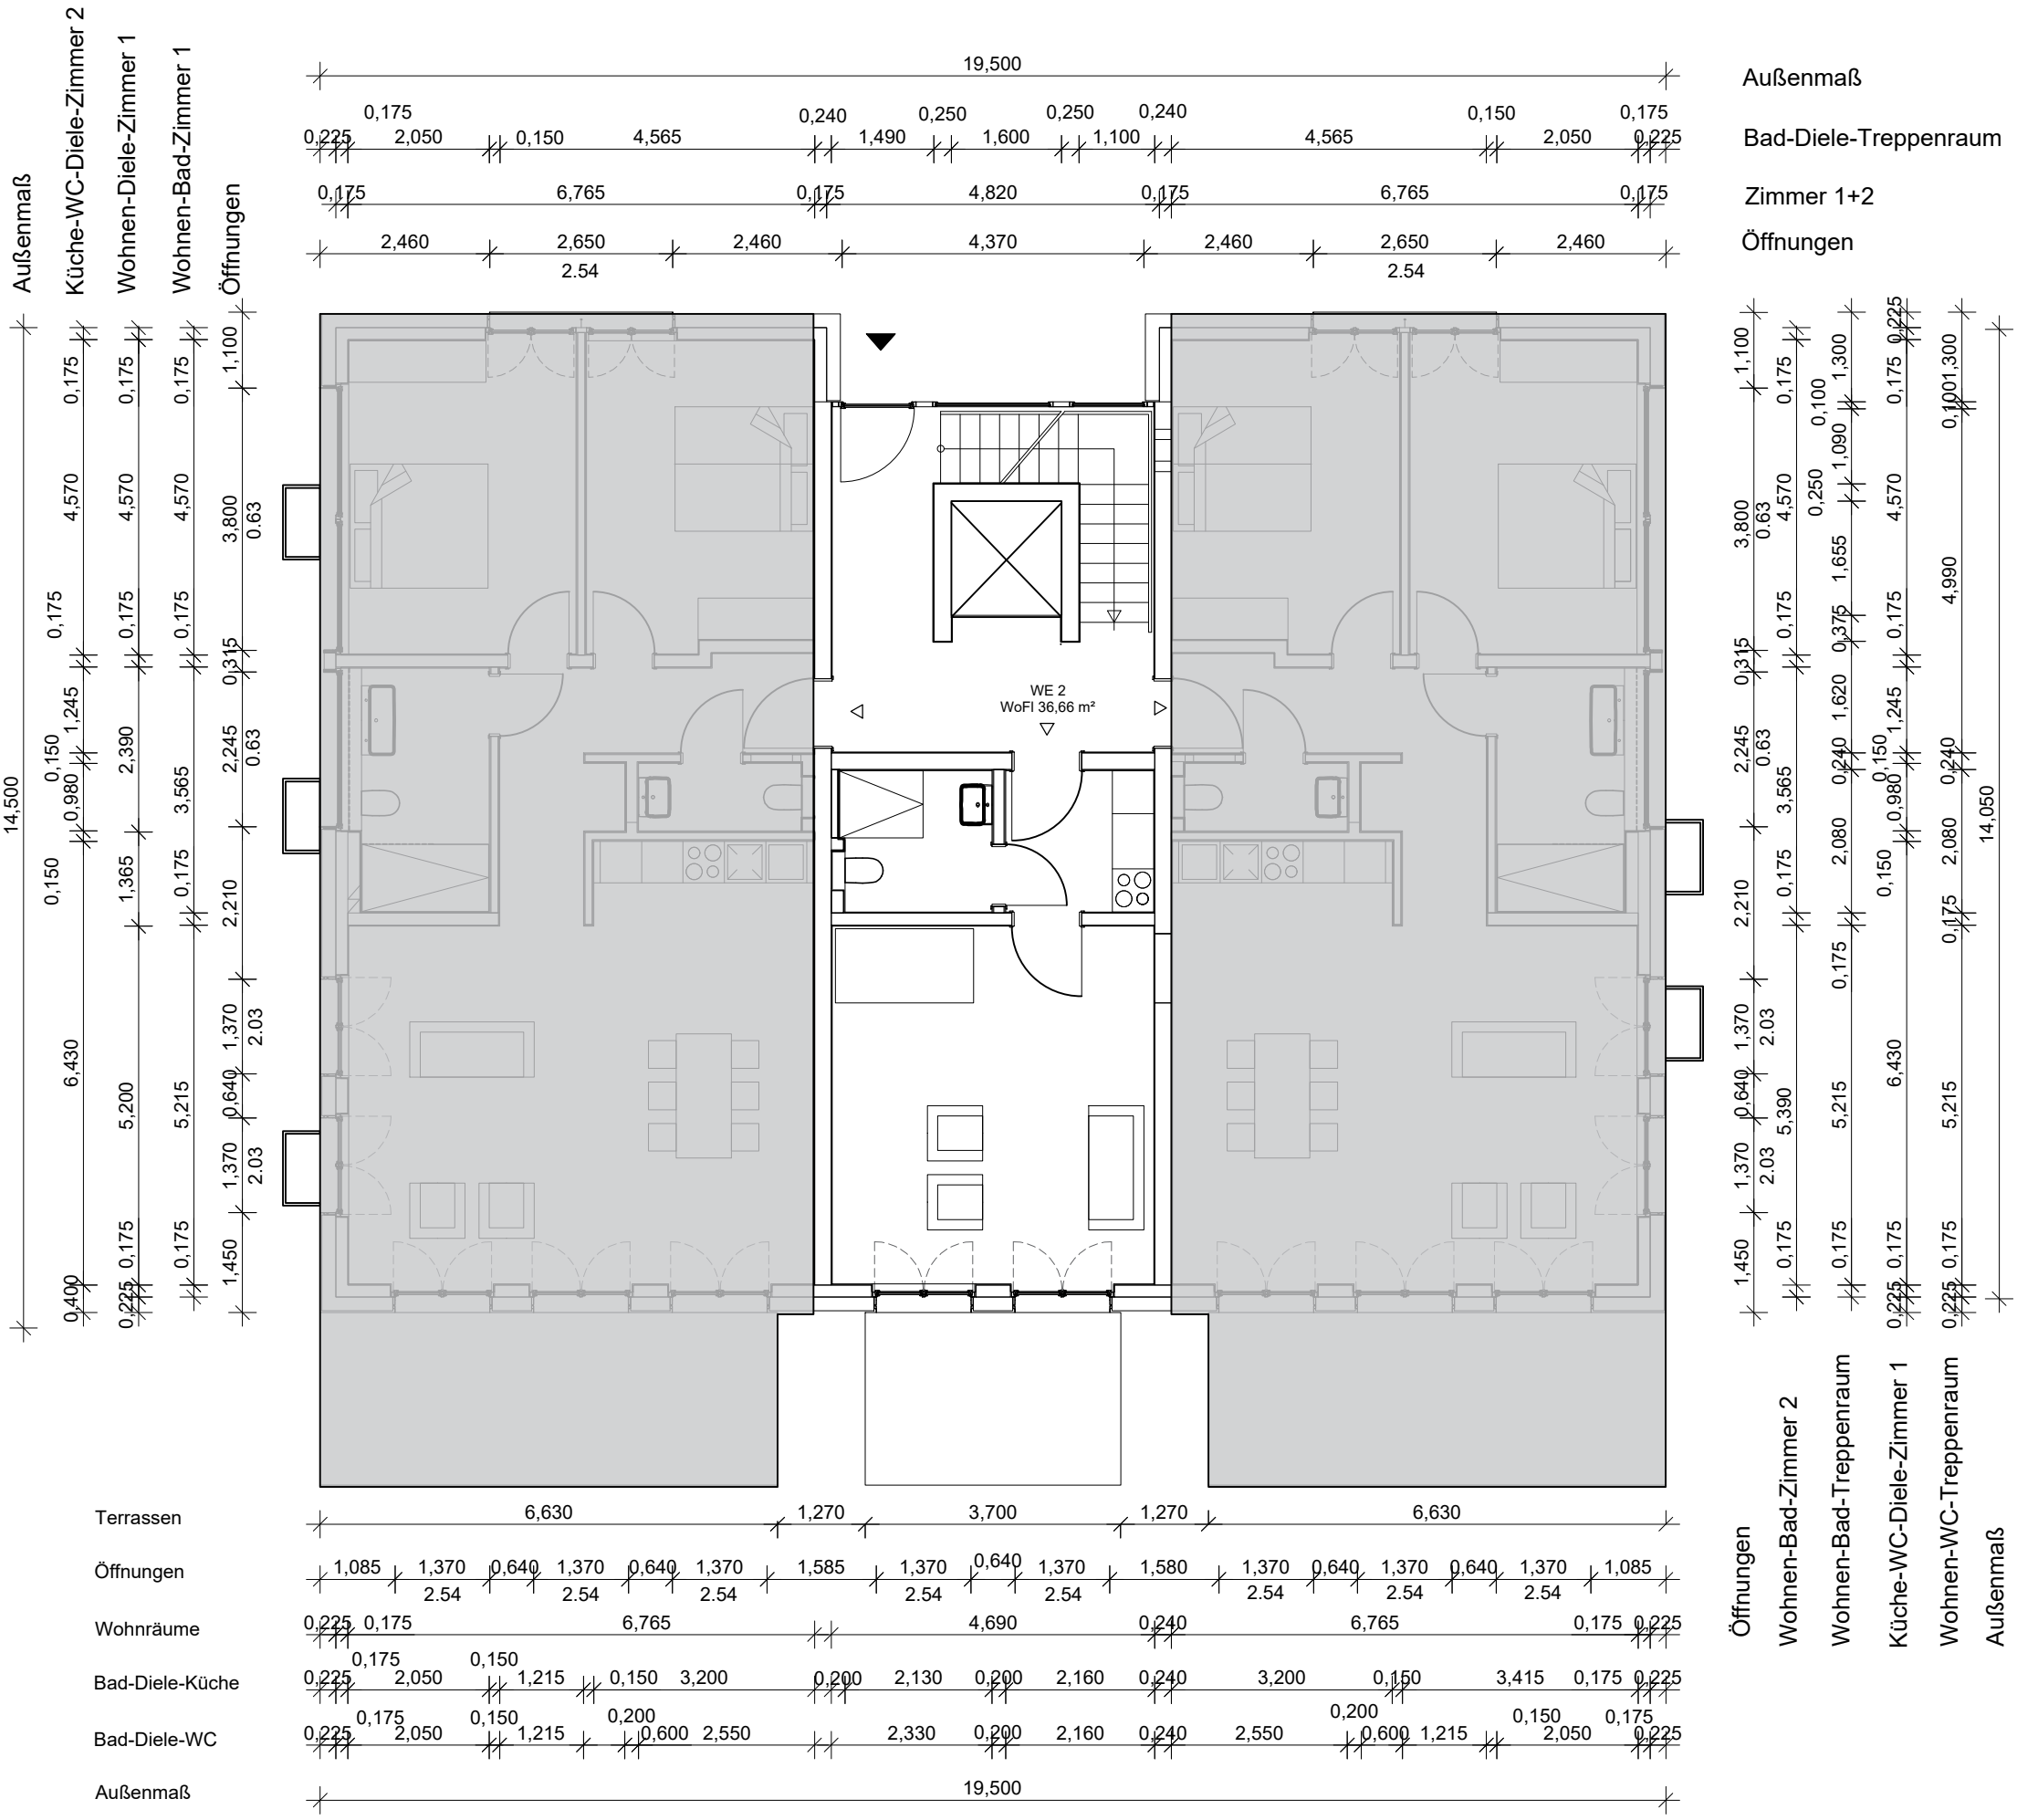

Planinhalt	Bauherr	Projekt
Erdgeschoss WE2	Arians / Wallis Rosenstrasse GbR	Neubau eines Mehrfamilienhauses mit 8 Wohneinheiten
Maßstab / Planformat M 1:100 / A3		
Plan Nr. 2206-AP-SN-02	Horstdyk 8b 47803 Krefeld	An der alten Gärtnerei 47918 Tönisvorst

VON HOUWALD ARCHITEKTEN

ROONSTR. 88 47799 KREFELD
WWW.HOUWALD.DE