




Zweifamilienhaus Broicherdorfstraße 31-31A
Wohnung 31 - Erdgeschoss M 1:100

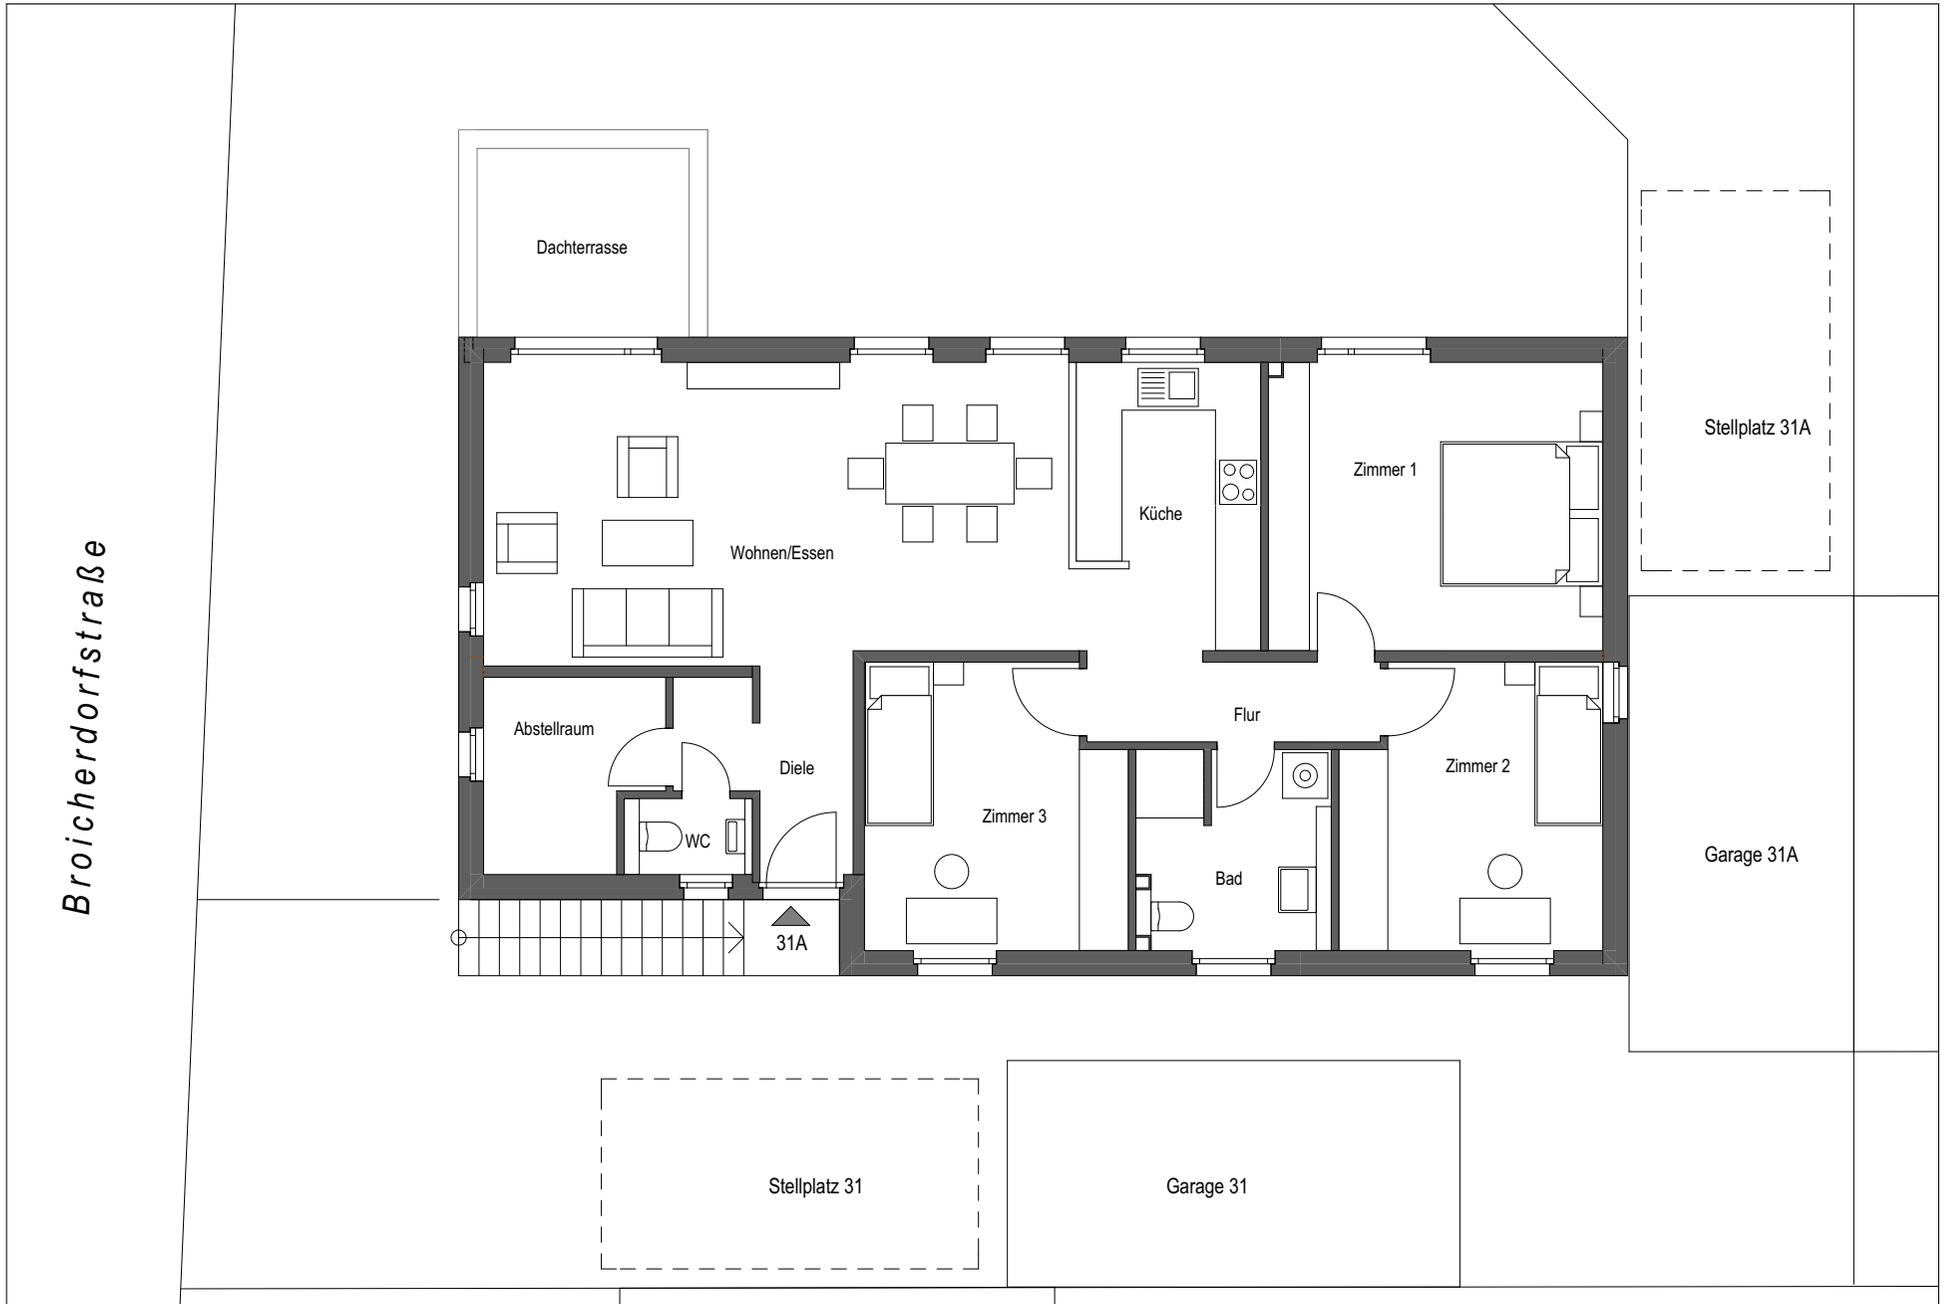

Zweifamilienhaus Broicherdorfstraße 31-31A
Wohnung 31A - Obergeschoss M 1:100