




Ansicht Süd

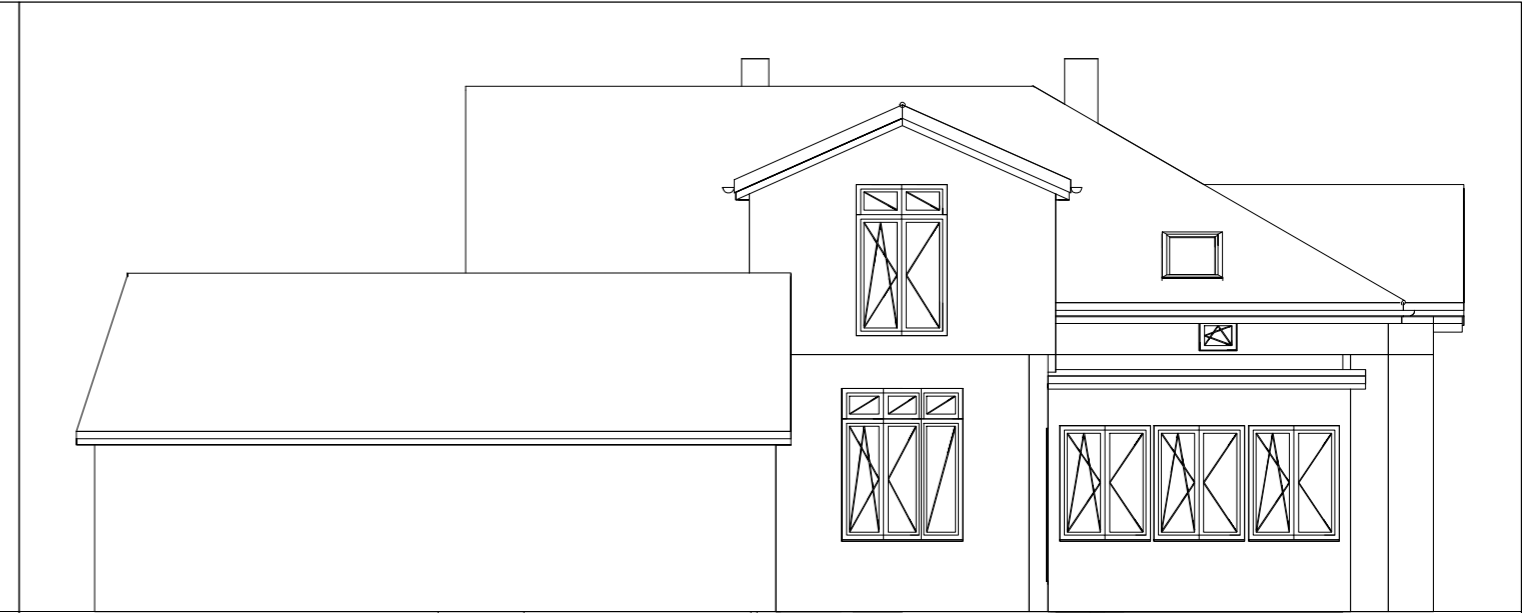

Ansicht Ost

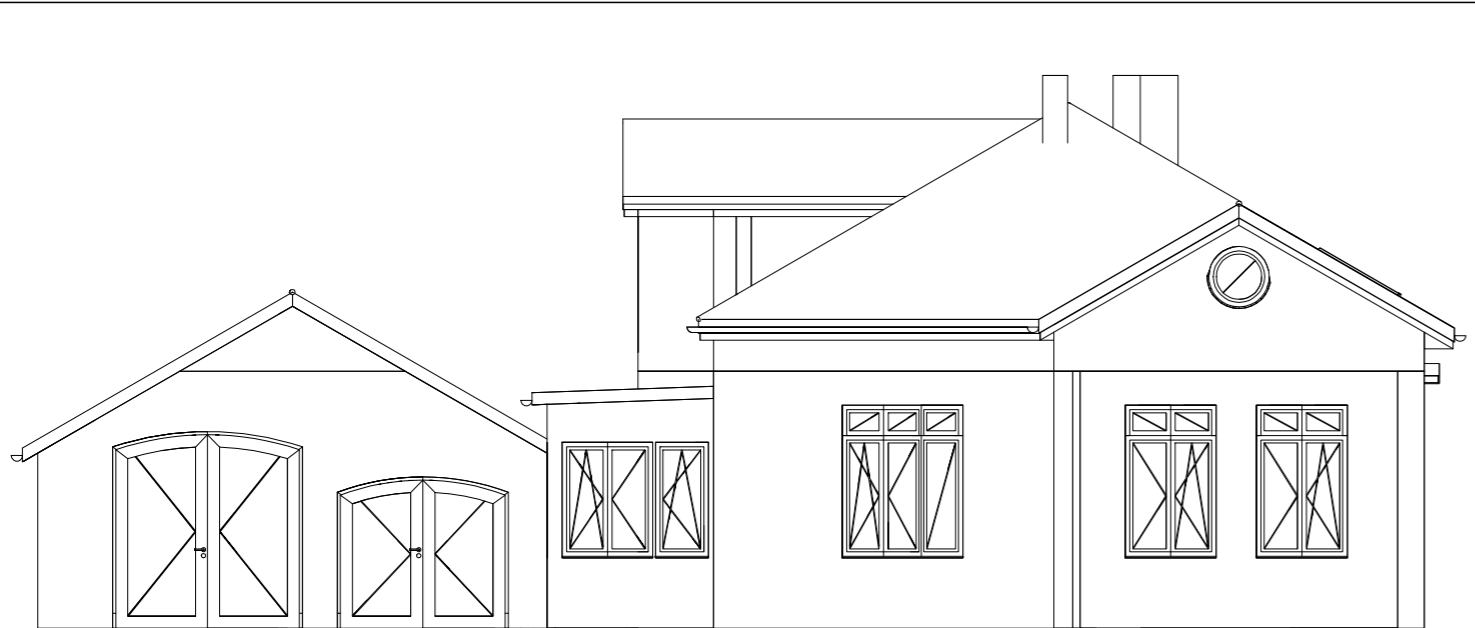

Ansicht Nord

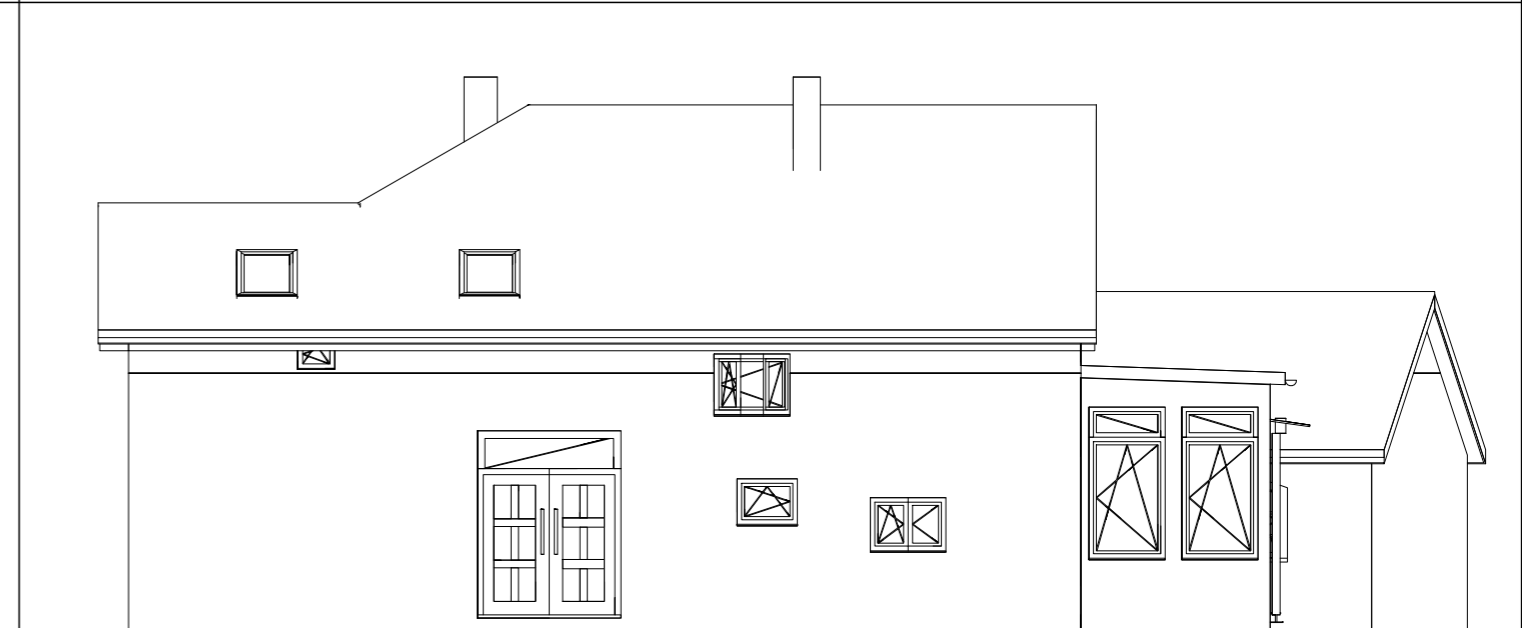

Ansicht West