

Agenzia del Territorio
CATASTO FABBRICATI
Ufficio Provinciale di
Cuneo

civ. 8

Identificativi Catastali:

Sezione:
Foglio: 3
Particella: 876
Subalterno: 2

Iscritto all'albo:
Architetti


Prov. Cuneo

N. 1017

Scheda n. 1

Scala 1:200

PIANO PRIMO SOTTERRANEO *scala 1/200*

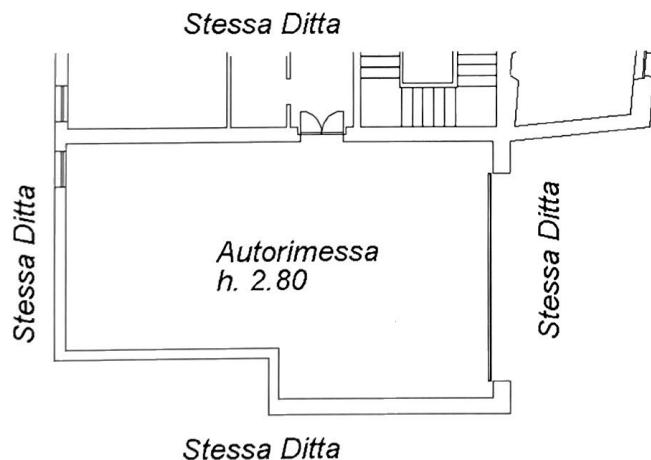

Ultima planimetria in atti

Data: 06/03/2023 - n. T326654 - Richiedente: MLNFPP73A22D612U

Totale schede: 1 - Formato di acquisizione: A4(210x297) - Formato stampa richiesto: A4(210x297)

Agenzia del Territorio
CATASTO FABBRICATI
Ufficio Provinciale di
Cuneo

civ. 8

Identificativi Catastali:

Sezione:

Foglio: 3

Particella: 876

Subalterno: 1

Iscritto all'albo:
Architetti

Prov. Cuneo

N. 1017

Scheda n. 1

Scala 1:200

PIANO PRIMO SOTTERRANEO *scala 1/200*



Ultima planimetria in atti

Data: 06/03/2023 - n. T326650 - Richiedente: MLNFPP73A22D612U

Totale schede: 4 - Formato di acquisizione: A4(210x297) - Formato stampa richiesto: A4(210x297)

Agenzia del Territorio
CATASTO FABBRICATI
Ufficio Provinciale di
Cuneo

civ. 8

Identificativi Catastali:

Sezione:
Foglio: 3
Particella: 876
Subalterno: 1

Iscritto all'albo:
Architetti


Prov. Cuneo

N. 1017

Scheda n. 2 Scala 1:200

PIANO TERRENO

scala 1/200

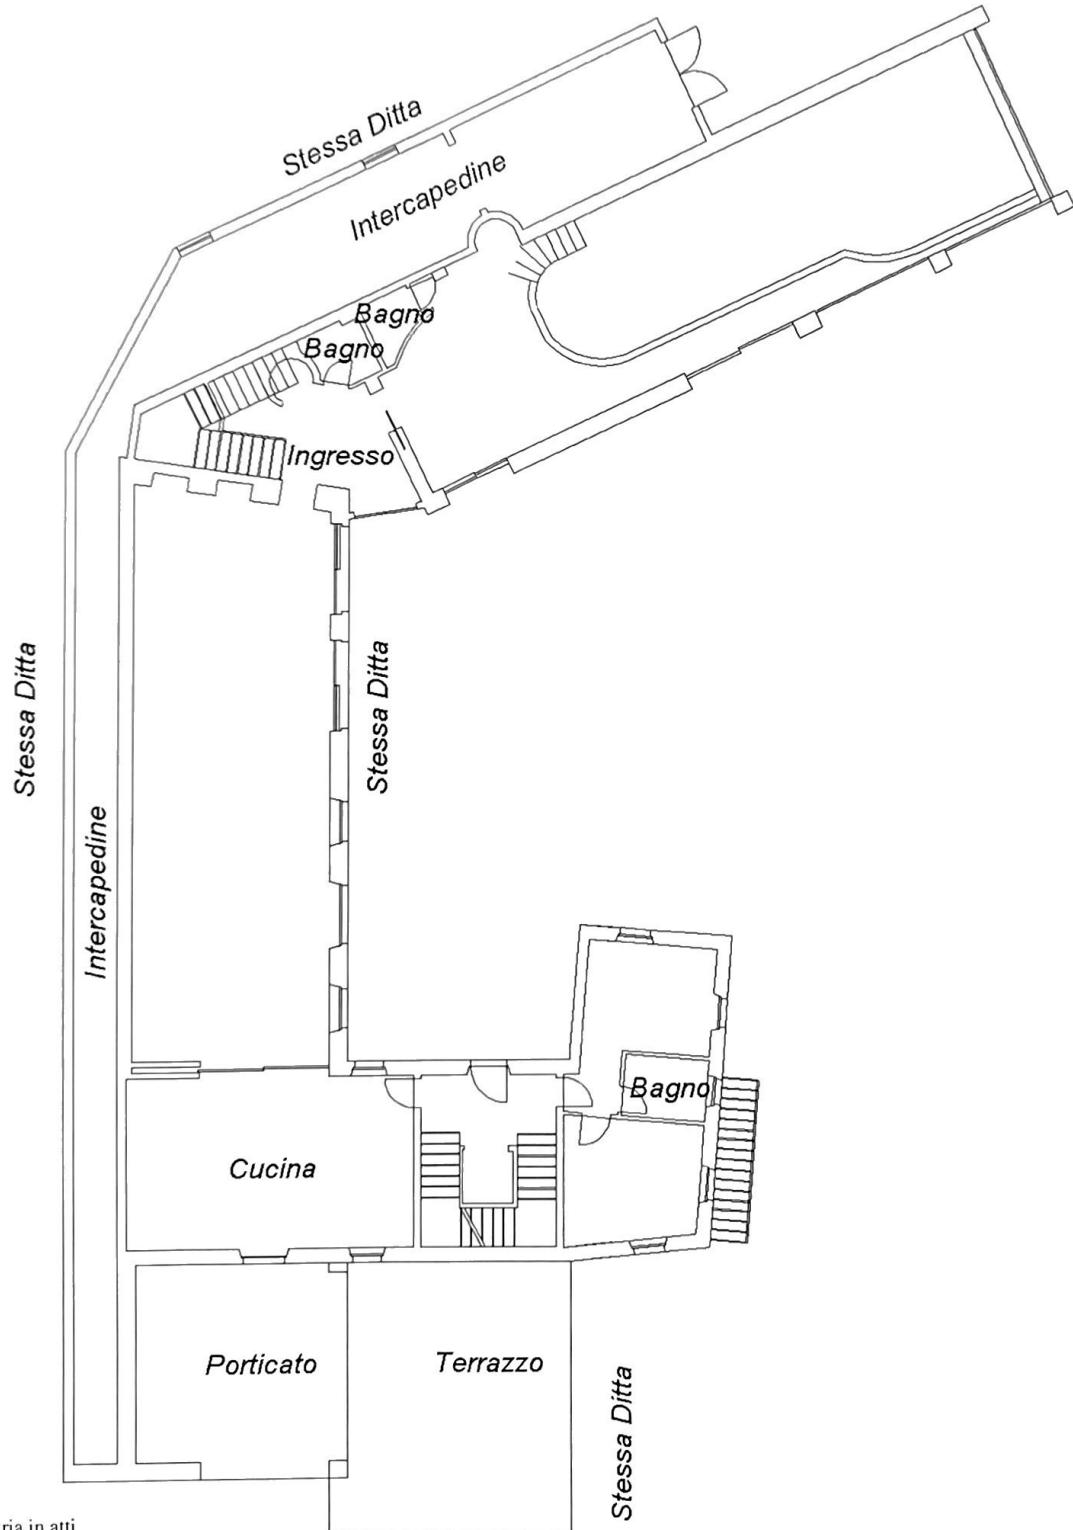

Ultima planimetria in atti

Data: 06/03/2023 - n. T326650 - Richiedente: MLNFPP73A22D612U

Totale schede: 4 - Formato di acquisizione: A4(210x297) - Formato stampa richiesto: A4(210x297)

Agenzia del Territorio
CATASTO FABBRICATI
Ufficio Provinciale di
Cuneo

civ. 8

Identificativi Catastali:

Sezione:

Foglio: 3

Particella: 876

Subalterno: 1

Iscritto all'albo:
Architetti

Prov. Cuneo


N. 1017

Scheda n. 3

Scala 1:200

PIANO PRIMO

scala 1/200

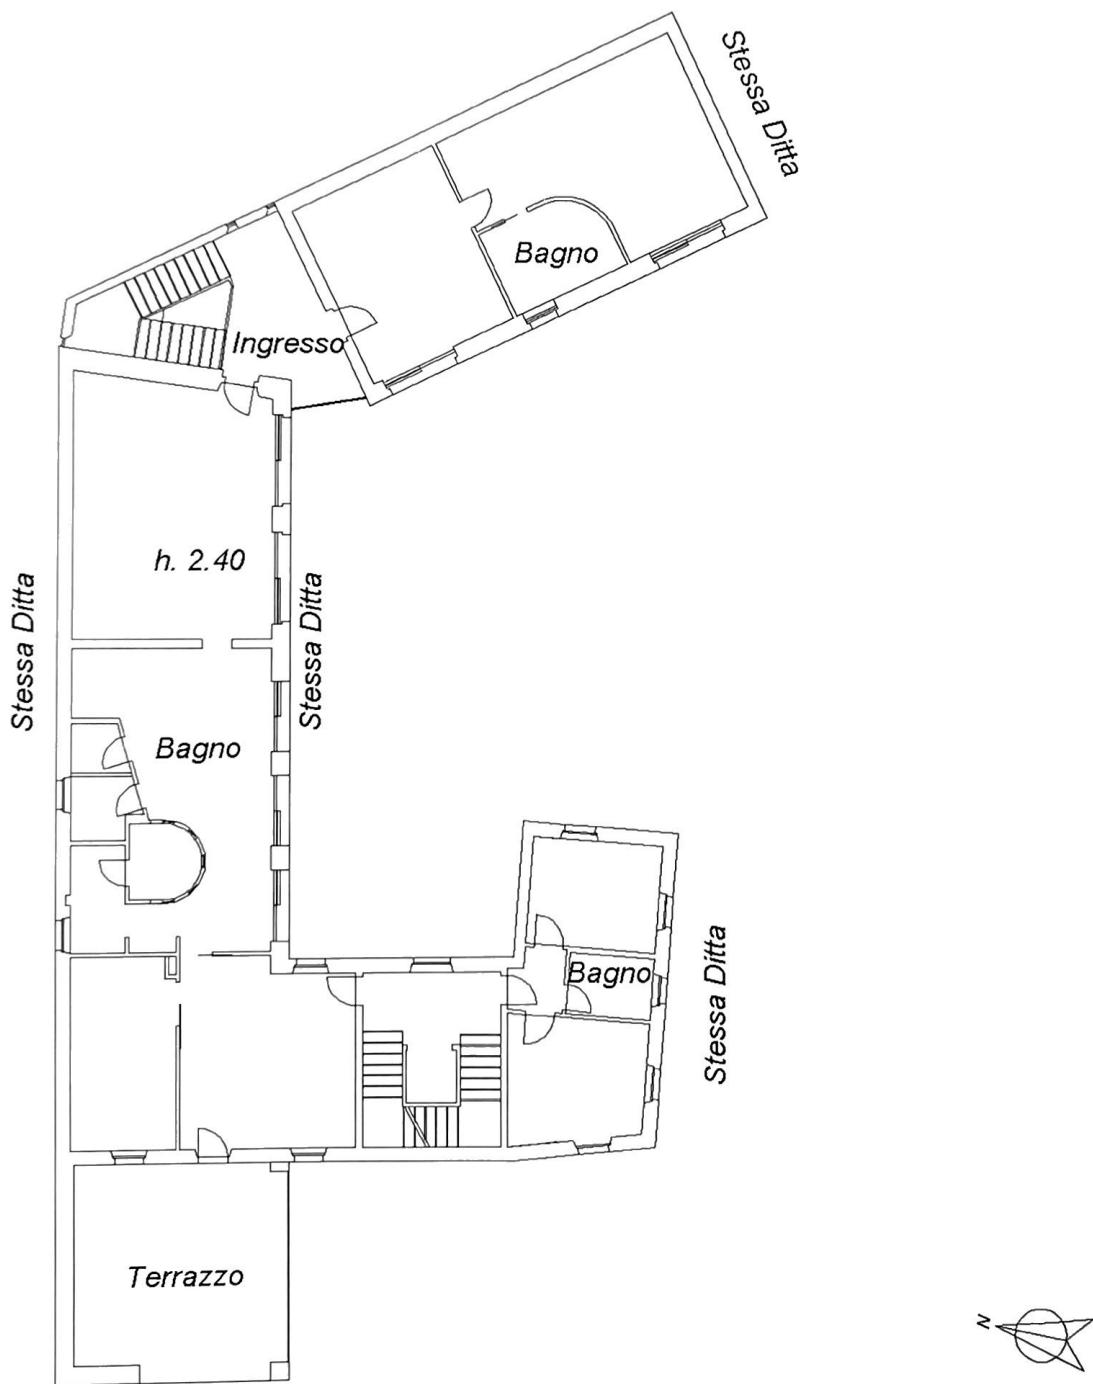

Ultima planimetria in atti

Data: 06/03/2023 - n. T326650 - Richiedente: MLNFPP73A22D612U

Totale schede: 4 - Formato di acquisizione: A4(210x297) - Formato stampa richiesto: A4(210x297)

Agenzia del Territorio
CATASTO FABBRICATI
Ufficio Provinciale di
Cuneo

Scheda n. 4 Scala 1:200

civ. 8

Identificativi Catastali:

Sezione:

Foglio: 3

Particella: 876

Subalterno: 1


Iscritto all'albo:
Architetti

Prov. Cuneo

N. 1017

PIANO SECONDO

scala 1/200

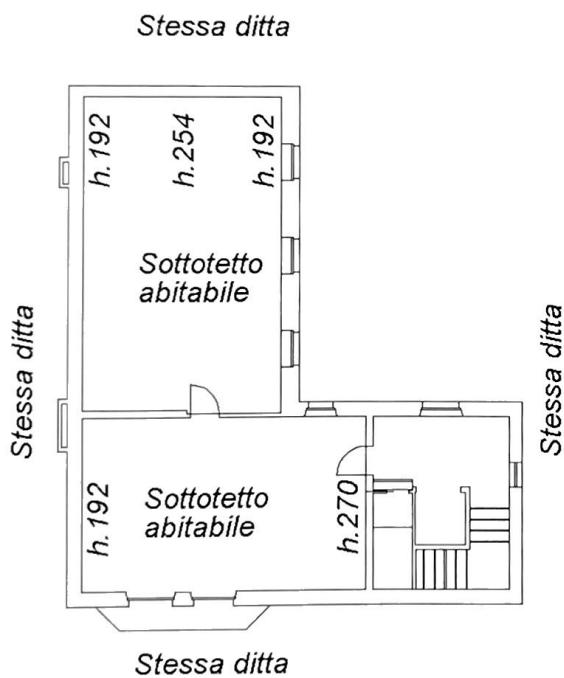

Ultime planimetrie in atti

Data: 06/03/2023 - n. T326650 - Richiedente: MLNFPP73A22D612U

Totale schede: 4 - Formato di acquisizione: A4(210x297) - Formato stampa richiesto: A4(210x297)