


LAGEPLAN

Gemeinde Walddorf häs lach

Gemarkung Walddorf

Bauherr Gisela O S T E R T A G

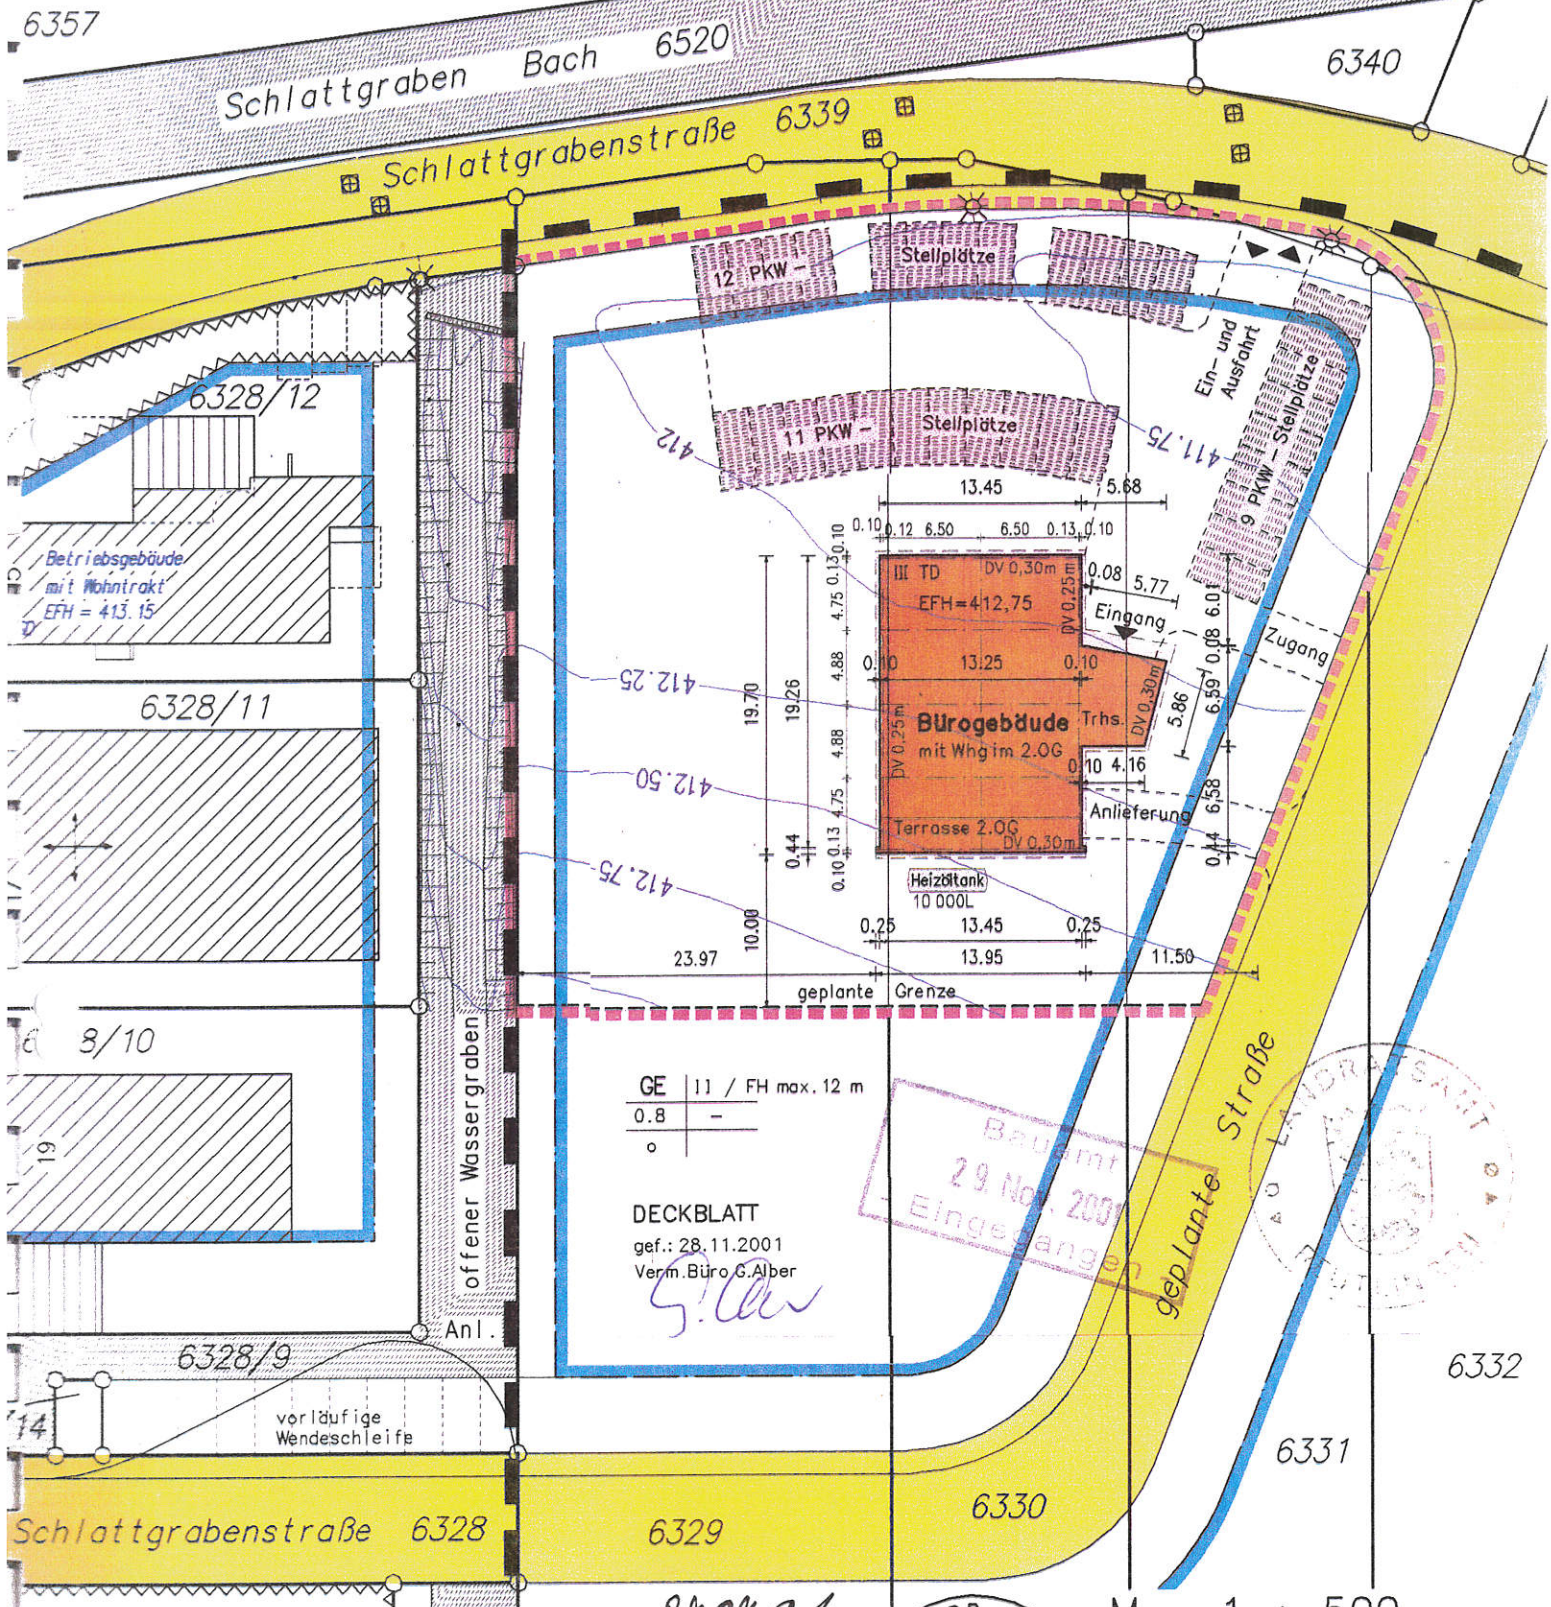

Hinweis:

Baugrundstück liegt in der geplanten Umlegung.

Bebauungsplan – Gewerbegebiet Brühl/Schlatt
Abschnitt II ; noch nicht rechtskräftig.