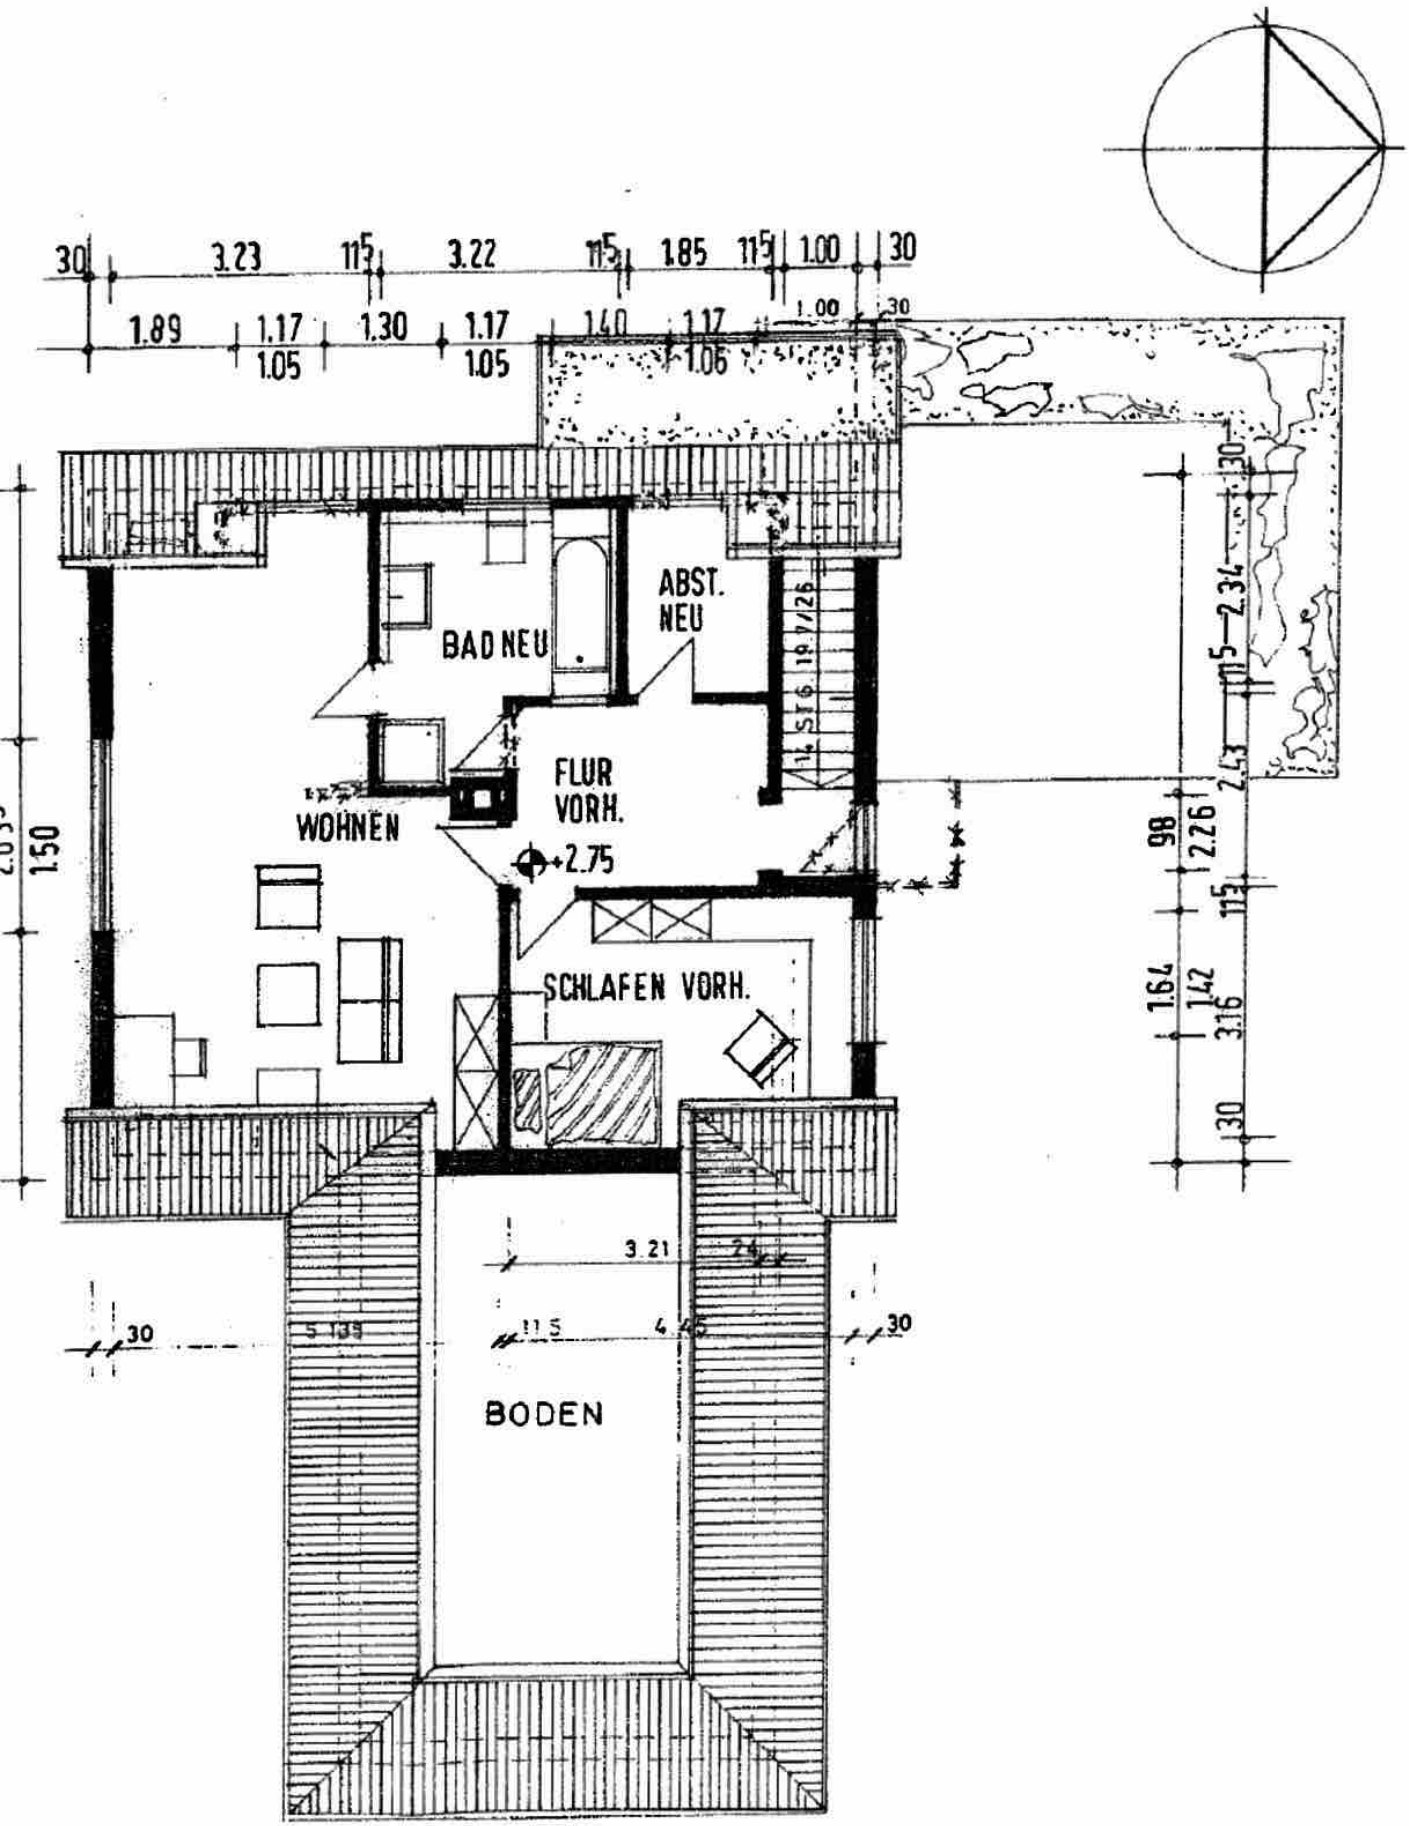

PROJEKT: UMBAU E. EINFAMILIENHAUSES DROSSELWEG 4, 32105 B.S.					
ZEICHNUNG: DACHGESCHOSS					
MASSSTAB: 1:100	DATUM: 10.8.99	GEZEICHNET: KO.	GEÄNDERT: 8.11.99		BLATT-NR: 4

BAUHERR: JOSEPH FROHNWIESER
UHLANDSTR. 38, 32105 BAD SALZUFLEN

Hindenburgstraße 16
32105 Bad Salzuflen
Tel. (0 52 22) 5 08 34 u. 5 08 84
Telefax (0 52 22) 46 81
BREDER & MEIERKORD
ARCHITEKTEN