




ERDGESCHOSS

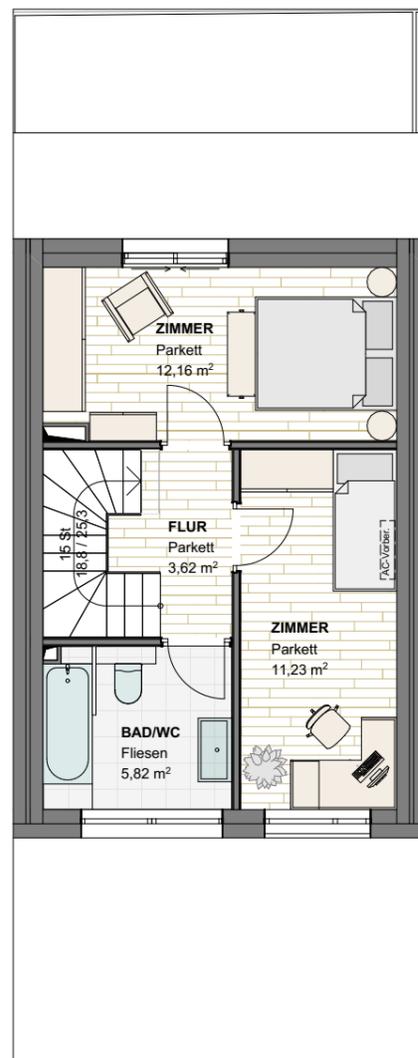


1. OBERGESCHOSS

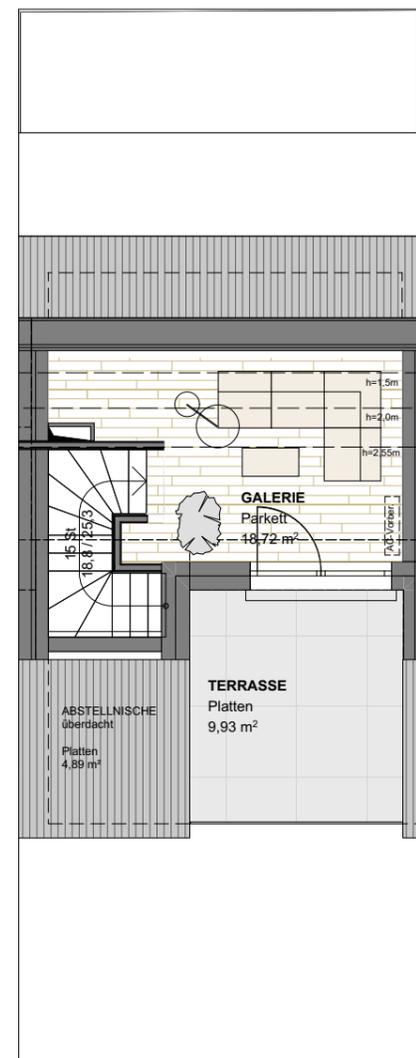

DACHGESCHOSS

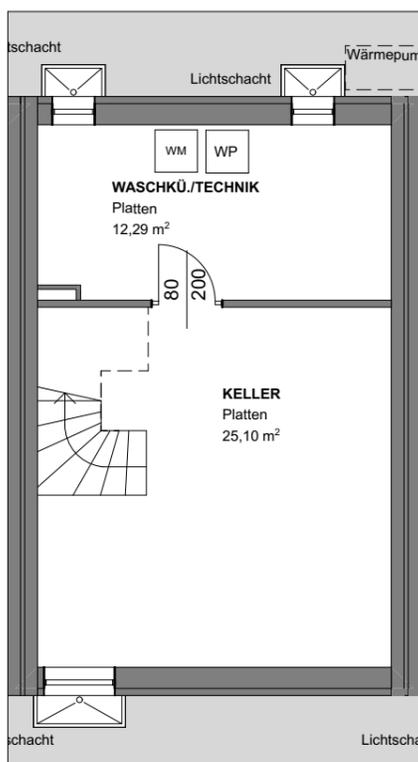

KELLER

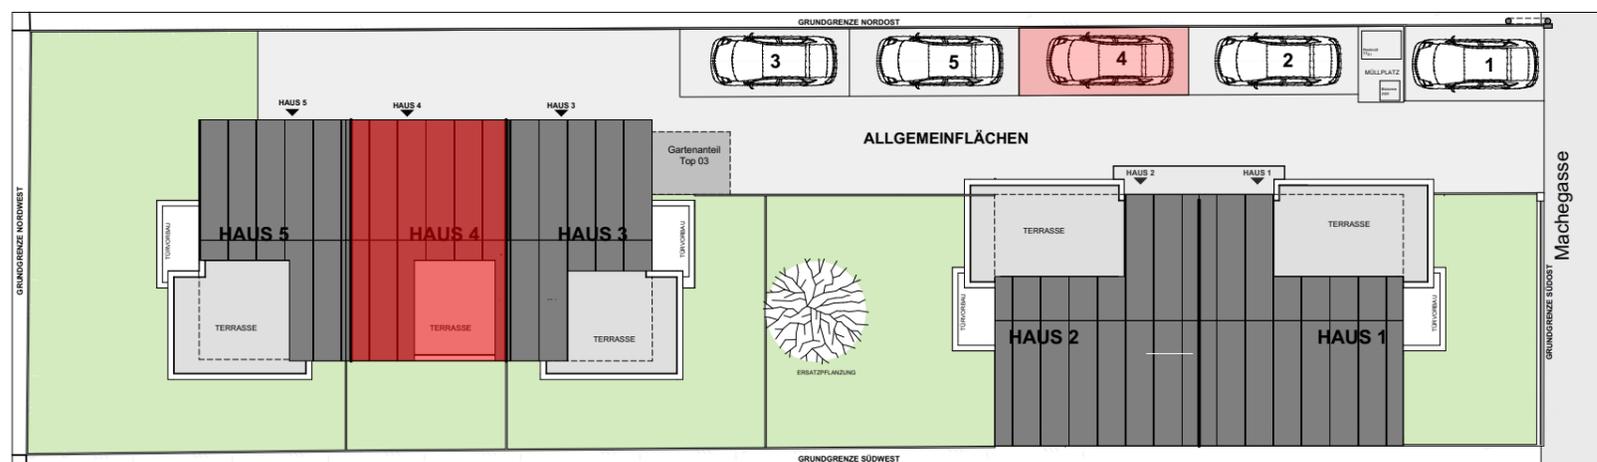

ÜBERSICHTSPLAN 1:250

Die in den Plänen dargestellten Möbel dienen der Darstellung, ausgenommen der Sanitärausstattung, und sind im Lieferumfang nicht enthalten. Die Ausstattung der Wohnung kann der Bau- und Ausstattungsbeschreibung entnommen werden. Die Ausführungsplanung kann zu Flächenänderungen führen. Änderungen vorbehalten.

EIN PROJEKT DER



**WOHNHAUSANLAGE
MACHEGASSE 37
1220 WIEN**

HAUS 4

WOHNNUTZFLÄCHE	88,95 m ²
TERRASSE	19,06 m ²
ABST.-NISCHE überdacht	4,89 m ²
GARTEN	9,26 m ²
KELLER	37,39 m ²
STELLPLATZ	Nr.4



HAUS 4

INHALT

1:100

MASSTAB

21.12.2023

DATUM