




Flurstück: 178/25  
Gemarkung: Knautnaundorf (5563)

Gemeinde: Stadt Leipzig  
Kreis: Kreisfreie Stadt Leipzig

Erstellt am 15.11.2022

5680562

33309282

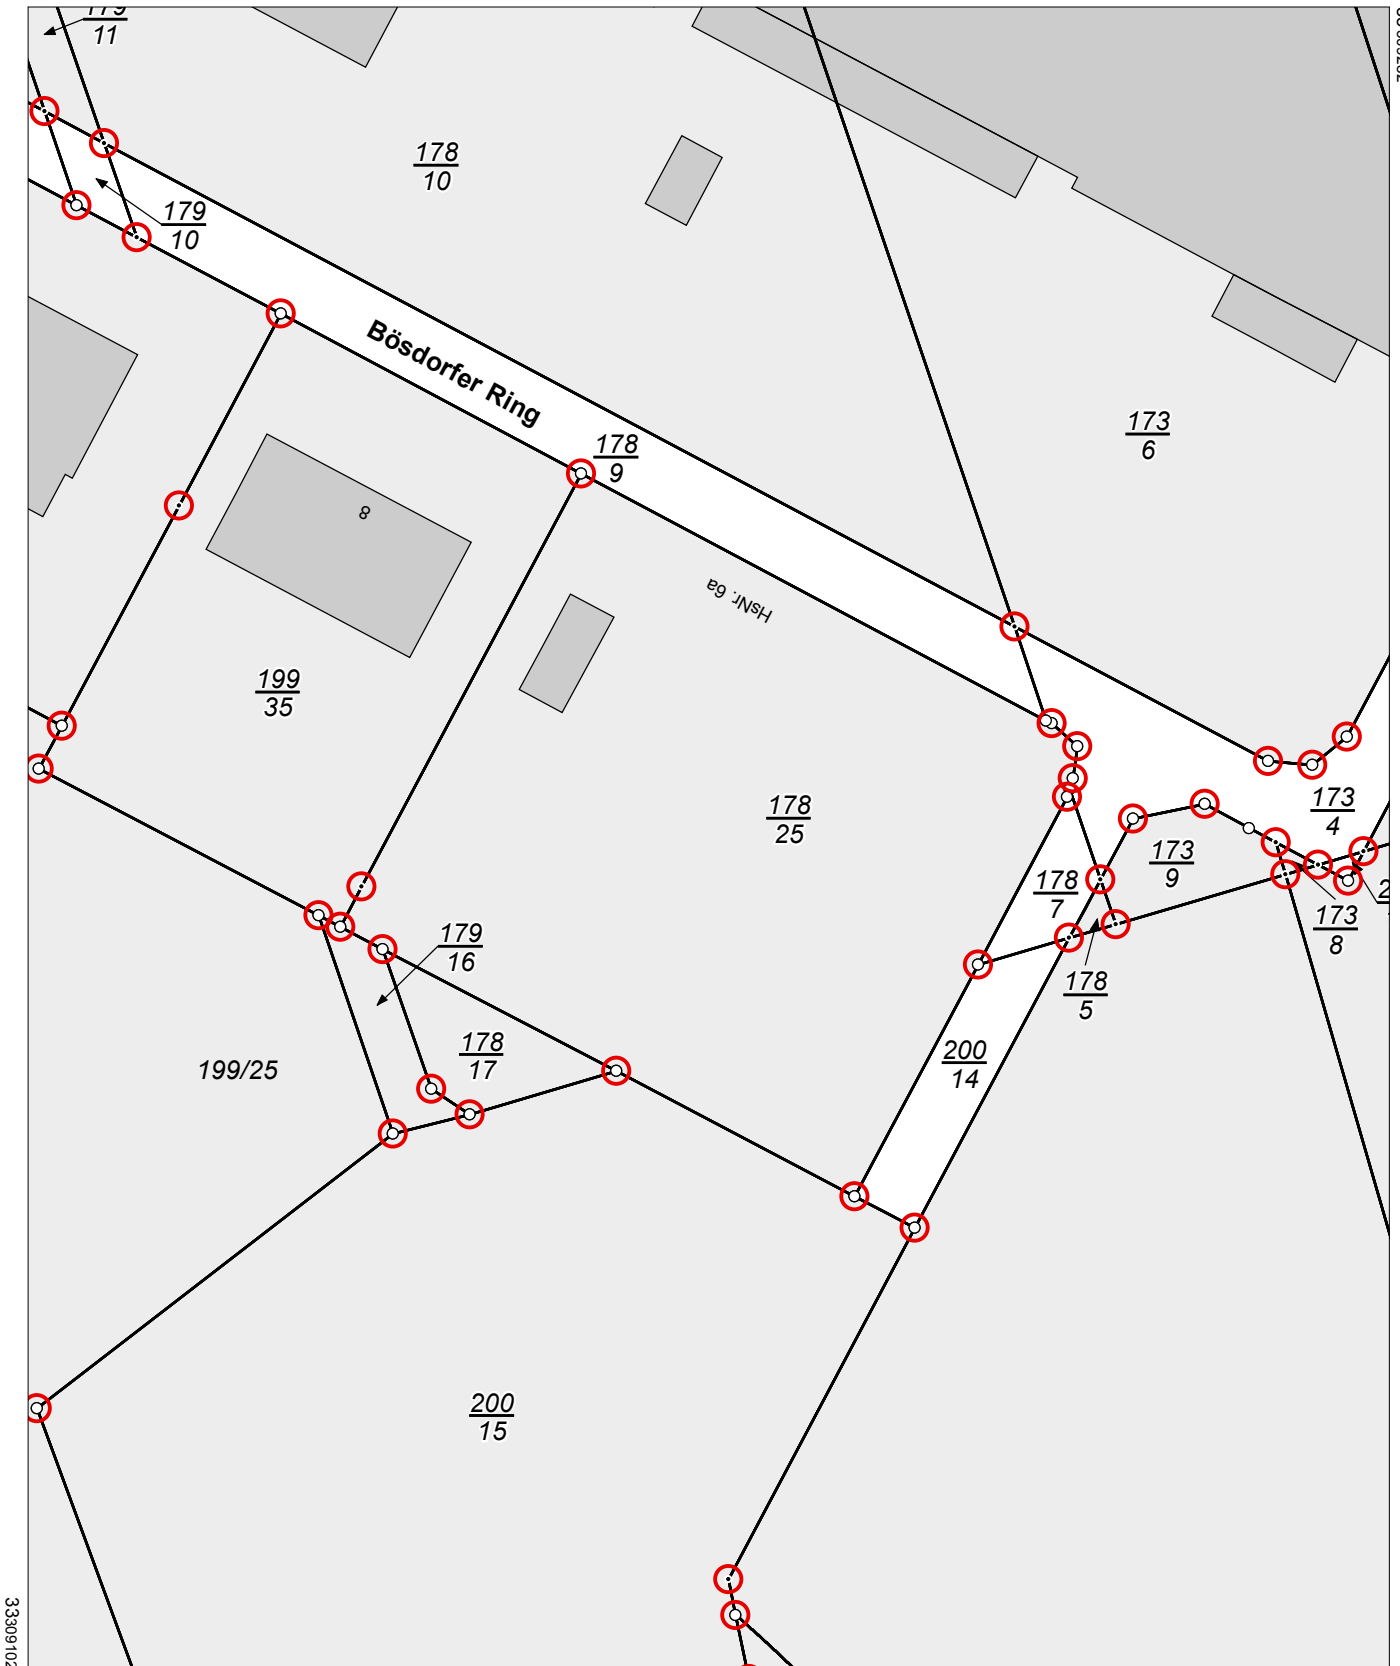

33309102

5680342

Maßstab 1:1000 0 10 20 30 Meter

Benutzung nach Maßgabe § 4 der Durchführungsverordnung zum Sächsischen Vermessungs- und Katastergesetz  
Der Auszug aus dem Liegenschaftskataster ist zur Entnahme von Maßen, insbesondere von Grenzmaßen oder Grenzabständen nicht geeignet.  
Gefertigt durch: ÖbVI Scheffer, Sylvia, Dieskaustraße 169, 04249 Leipzig