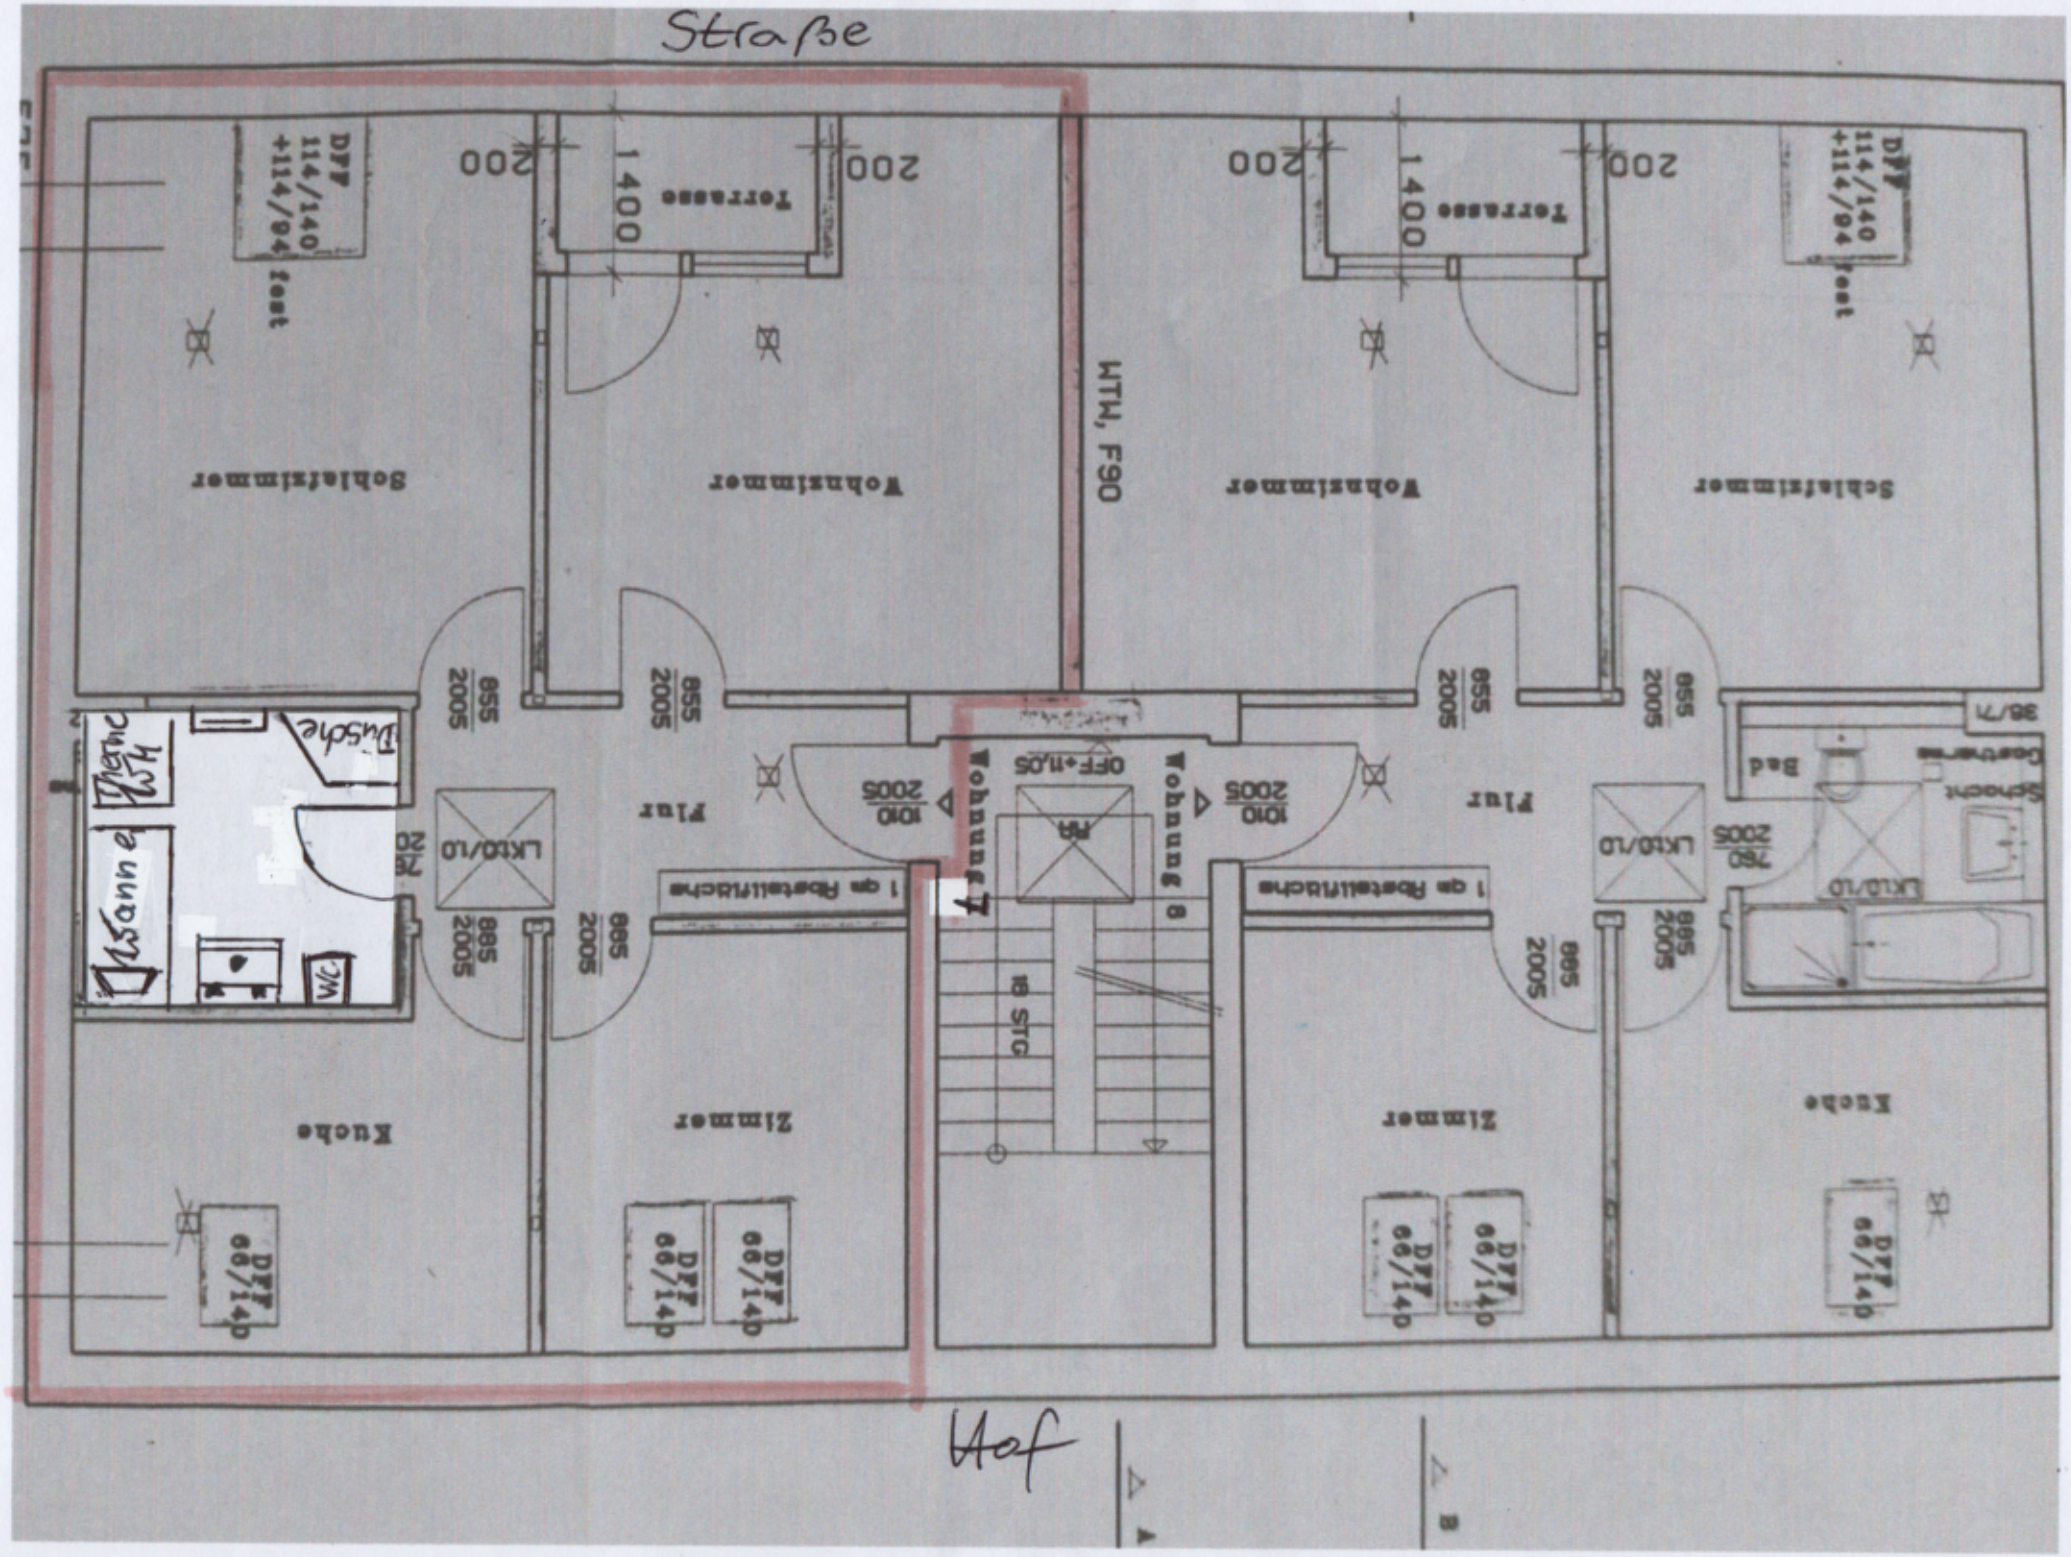
Straße
Hof
Schlafzimmer
Wohnzimmer
Terrasse
Flur
Küche
Zimmer
Wohnung 7
Wohnung 8
WTW, F90
1 qm Abstellfläche
Bad
Wanne
Dusche
Thermo WH
DFF 114/140 +114/94 fest
DFF 66/140
LKt0/LD
OFF+11,05
18 STG
200
1400
855 2005
885 2005
1010 2005
760 2005
36/71