


Ausgangsplan Grundriss OG

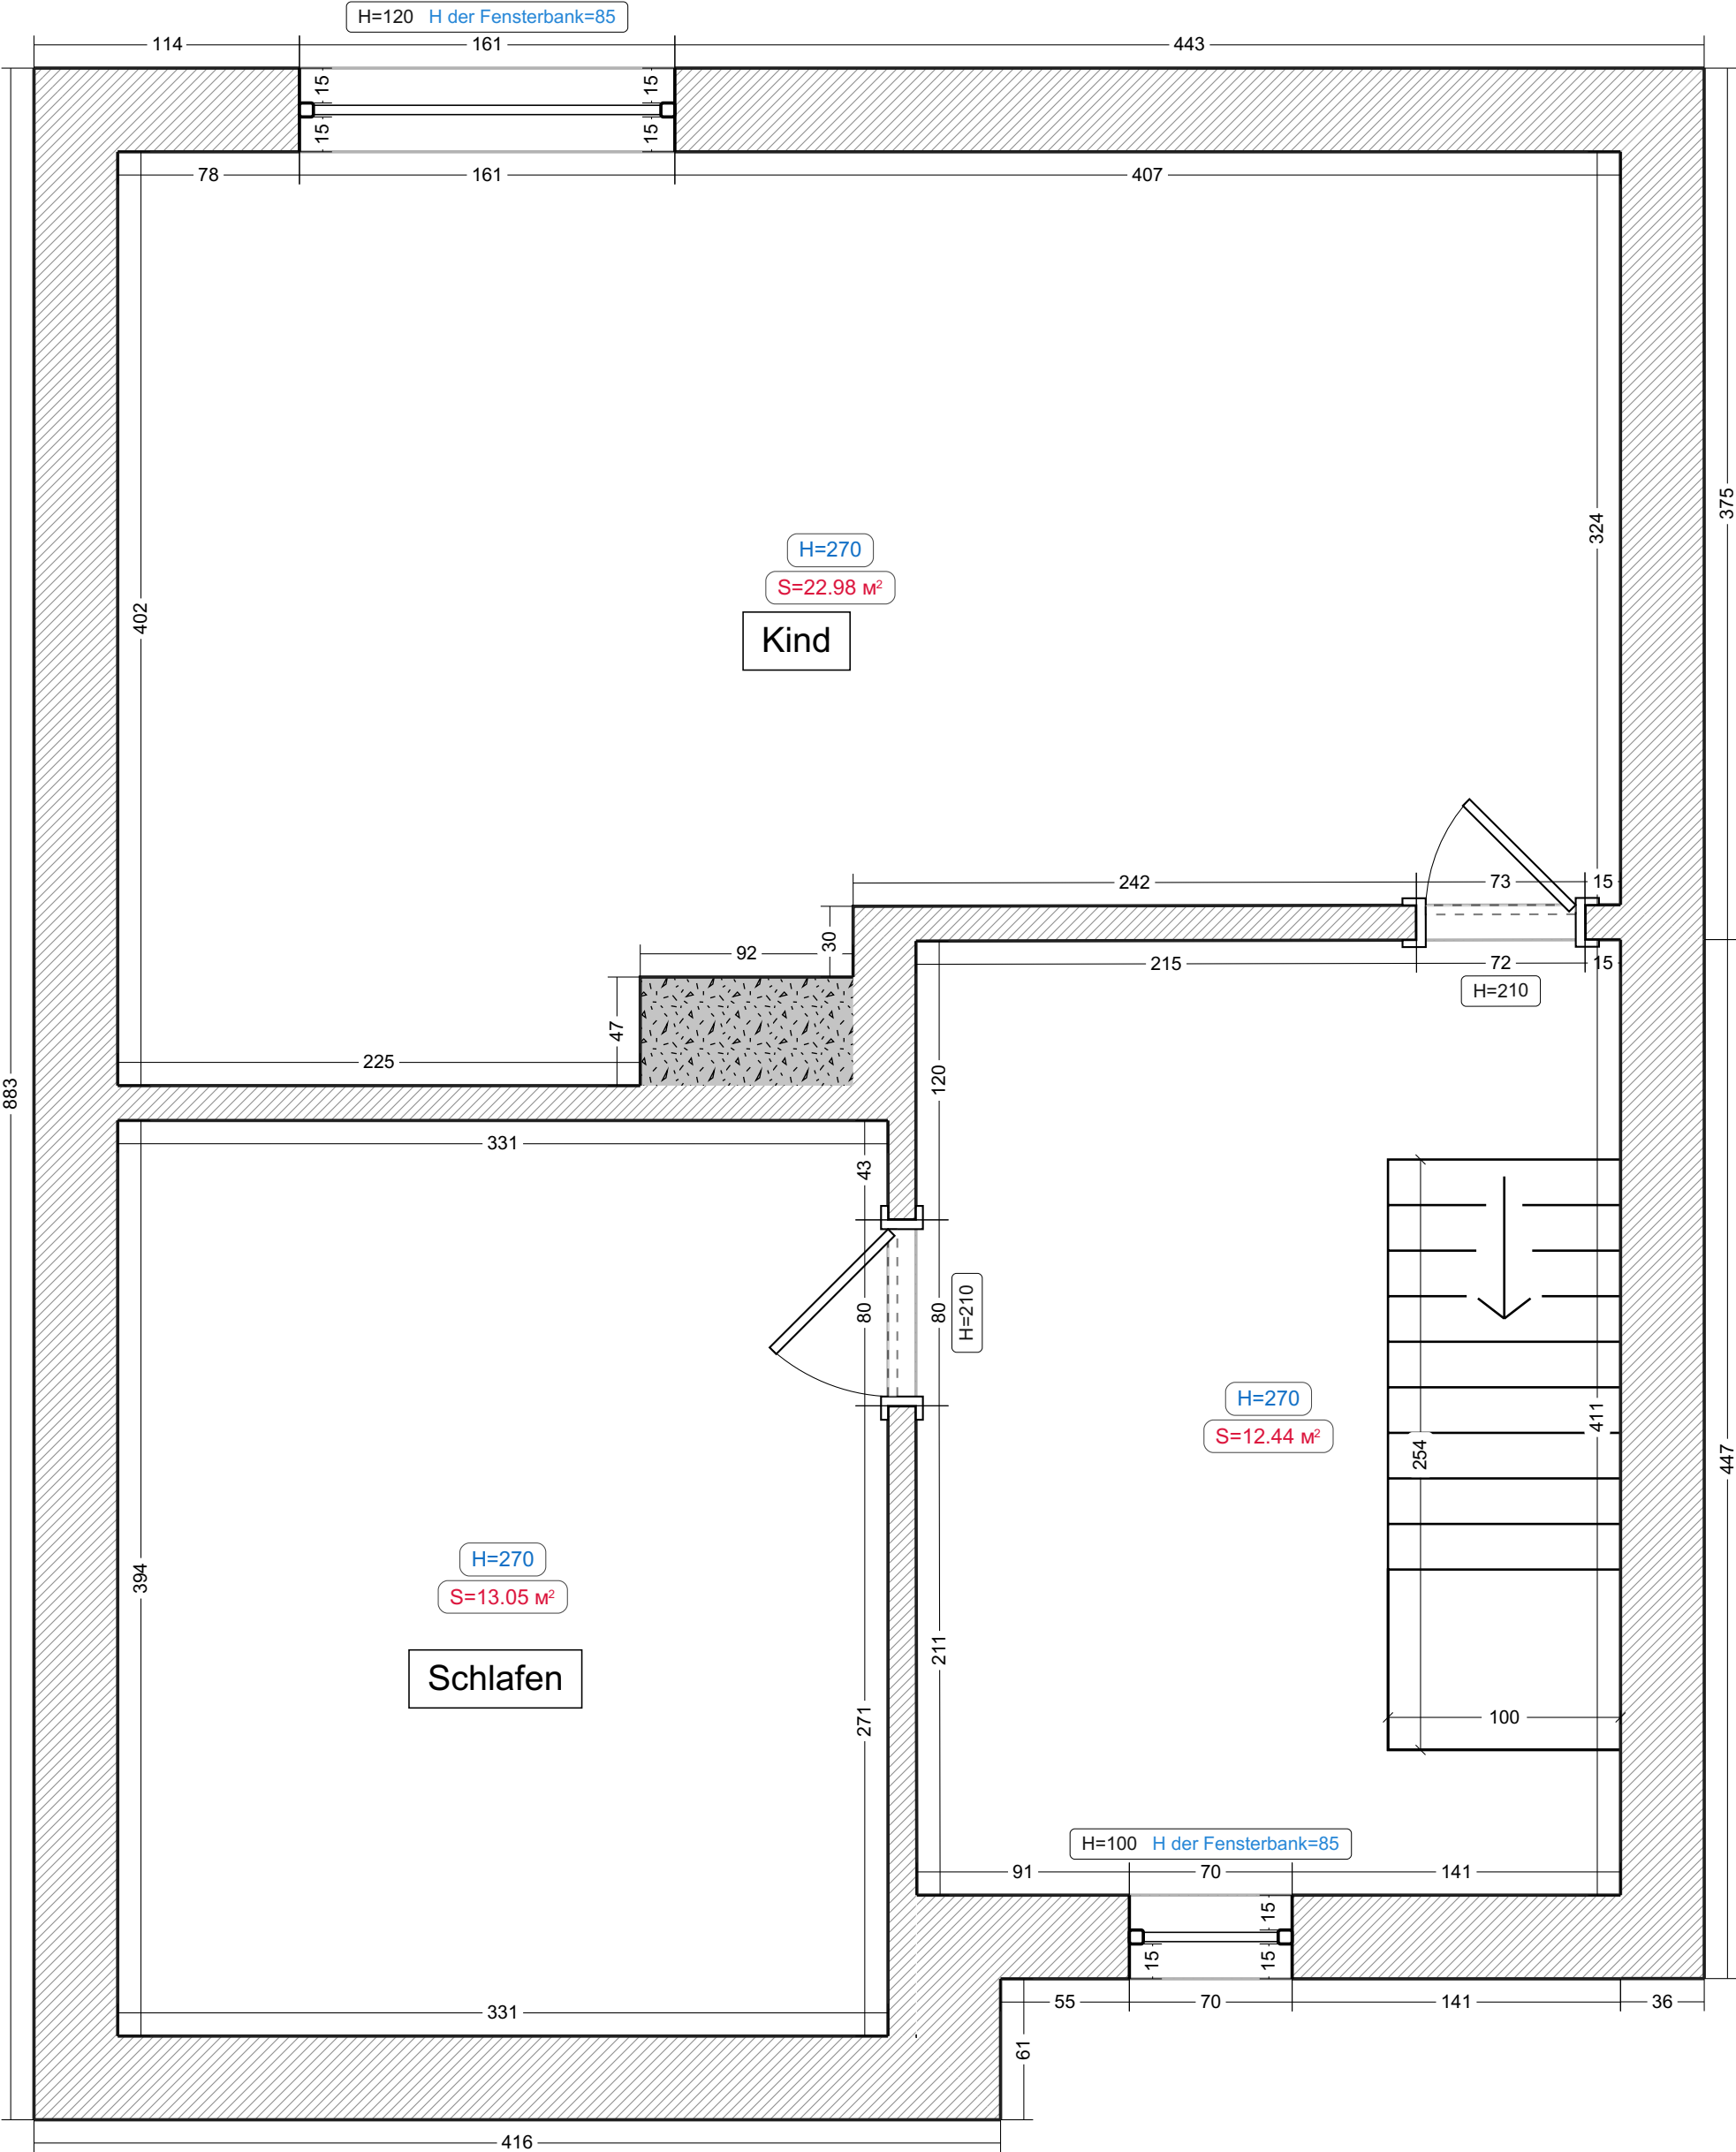

- Legende:
- Bestehende Mauer
 - Tragsäule