


Umwehrungen sind nach § 5 AVO
auszuführen!
Leiterartige Ausführungen sind
unzulässig!

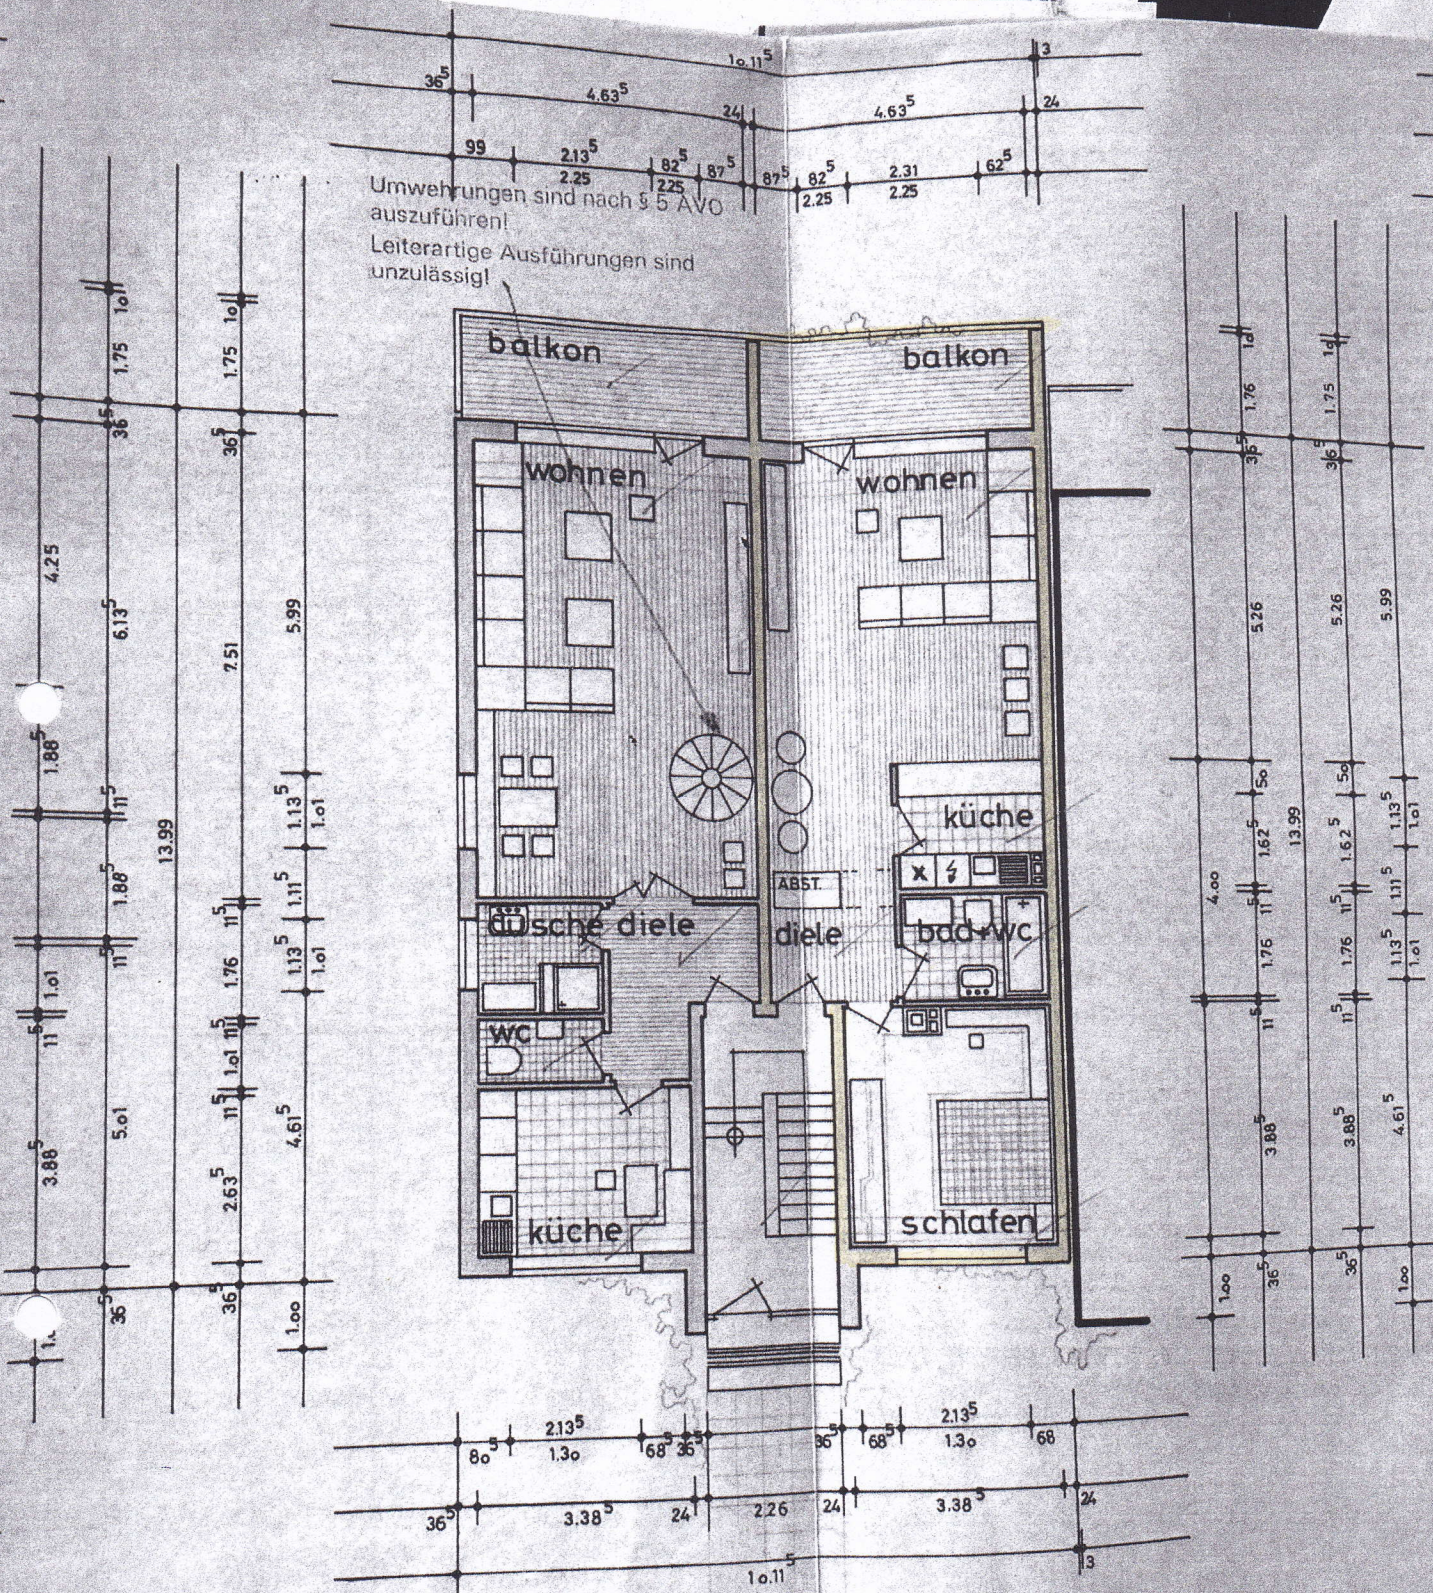

erdgeschoß