


ANSICHT OST

HAUS 10

HAUS 10/1

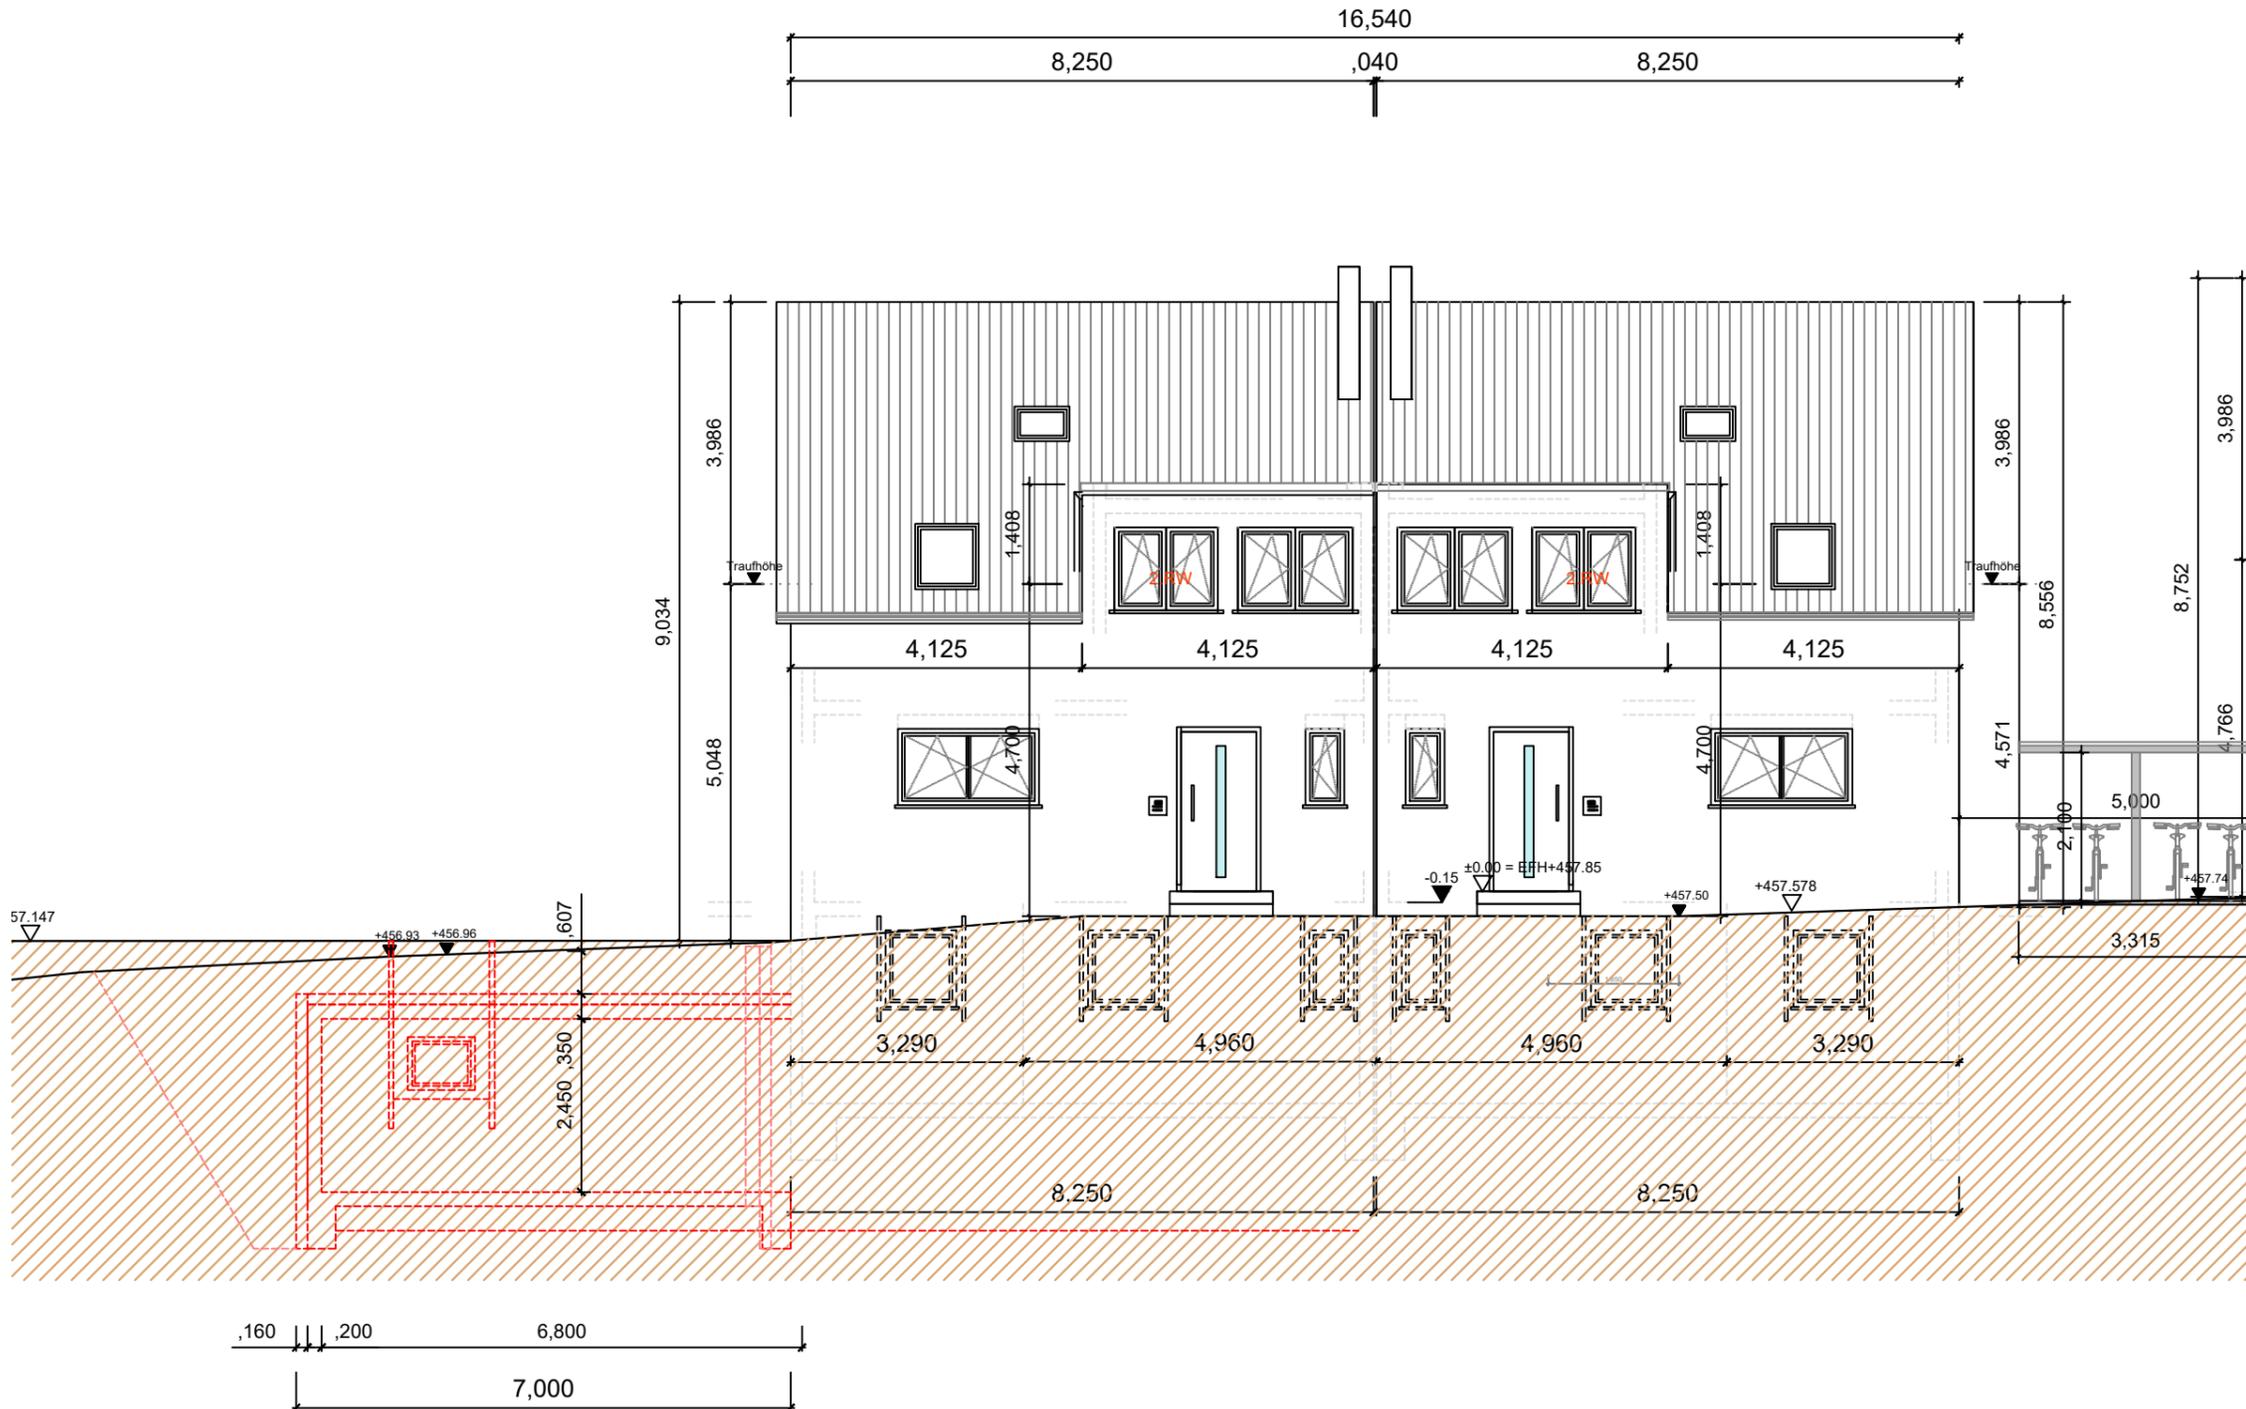

	BESTAND
	ABBRUCH
	NEU
	

HINWEIS-ERLÄUTERUNG:

- Pkt. A: -
- Pkt. B: -
- Punkt C: -
- Punkt D: -

- DECKBLATT -

BAUGESUCH	
Antrag auf Baugenehmigung	
Bauvorhaben: Errichtung Anbau UG + Lichthof	
Anschrift Bauvorhaben/ Objekt: Zeppelinstr. 10 - 71277 Rutesheim Flurstück 491	
Bauherr /-in/ Antragsteller: Frau Galina Gering Bahnhofstr. 4 - 71229 Leonberg	
Datum: 10-02-2023	Maßstab: 1:100
Plan-Nr.: 05	Planbezeichnung: ANSICHT OST
Planverfasser:  HILDEBRANDSTR. 57A 70191 STUTTGART TEL: 0711-2207200 FAX: 0711-2207202 WWW.RAMINGO.COM INFO@RAMINGO.COM	Unterschrift Bauherr: Unterschrift Eigentümer: Unterschrift Planverfasser: