
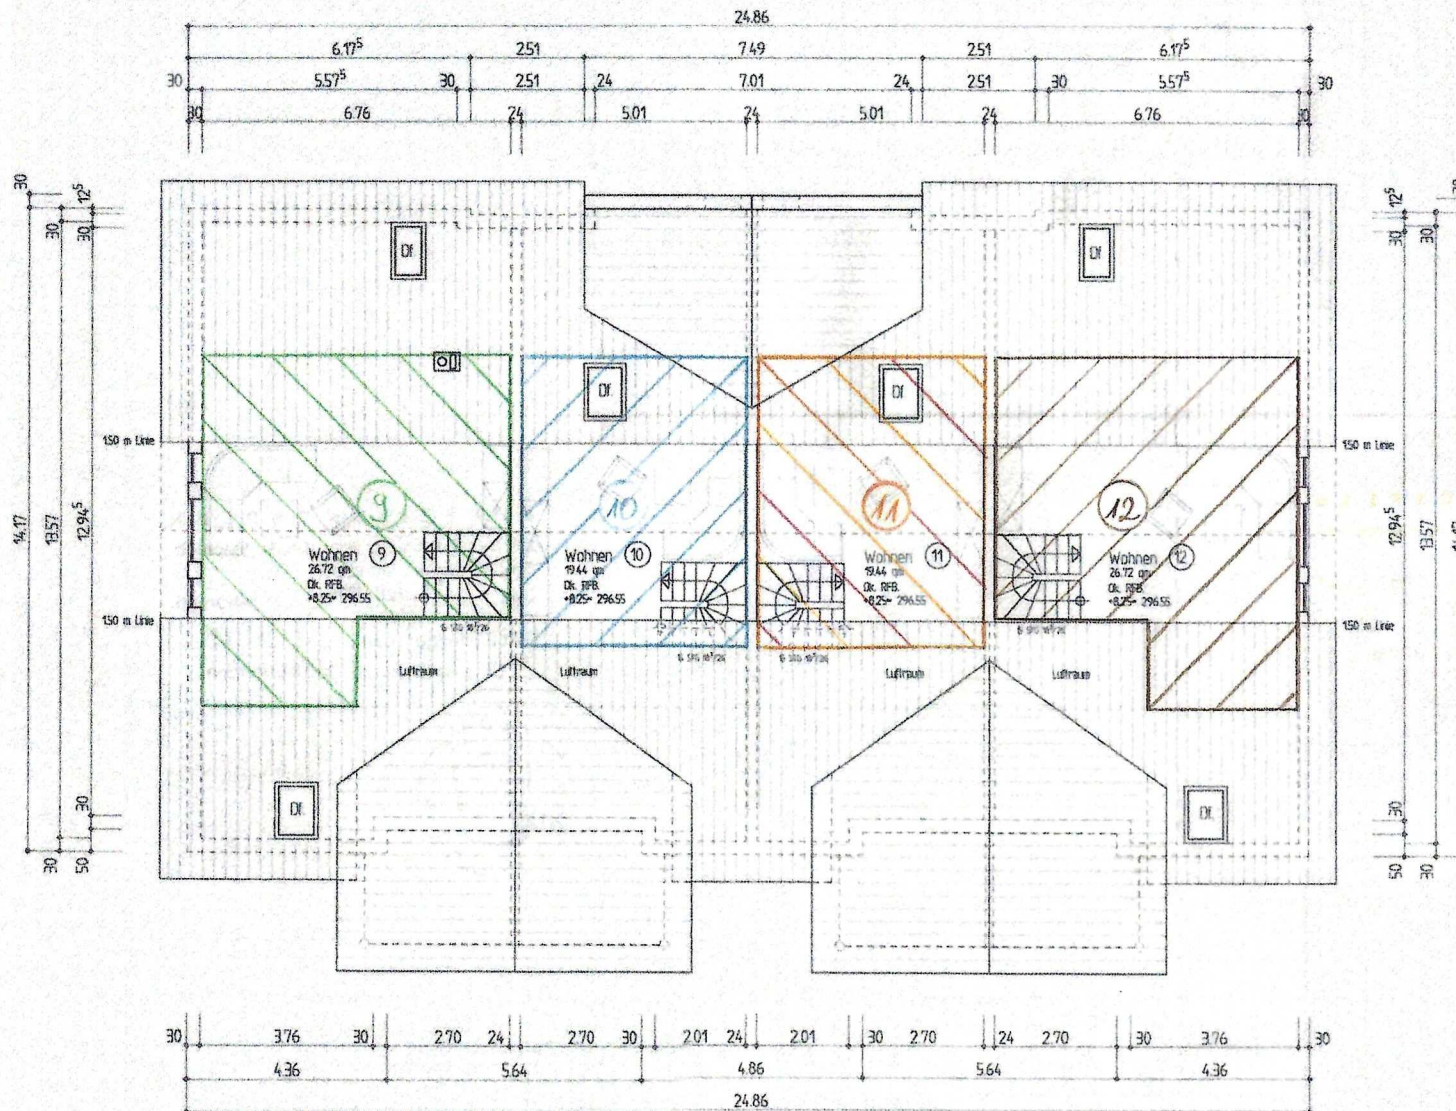
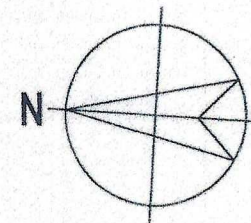


BAUHERR

PLANER

Änderungsbaugesuch vom 14.03.94
Zum Baugesuch vom 26.05.93

BAUHERR: Manuela und Klaus Bahner Bronbachstrasse 17 79618 Rheinfelden- Redmatt	
PROJEKT: Neubau eines Mehrfamilienhauses in Bad Säckingen- Wallbach LGB-Nr. 56	
PLANBEZ:	MASSTAB
Dachgeschoss- Galerie	1:100
GEZ. ZEICHN.	AL
DATUM:	14.03.94
ARCHITEKTURBÜRO LAPPEN KARLSTADT 9, TEL. 07623/40744 FAX 4/591 79618 RHEINFELDEN-NERDEN	
PLANNR.	B 54.5b
Datum: BAHNER, GARD, L. DWG	

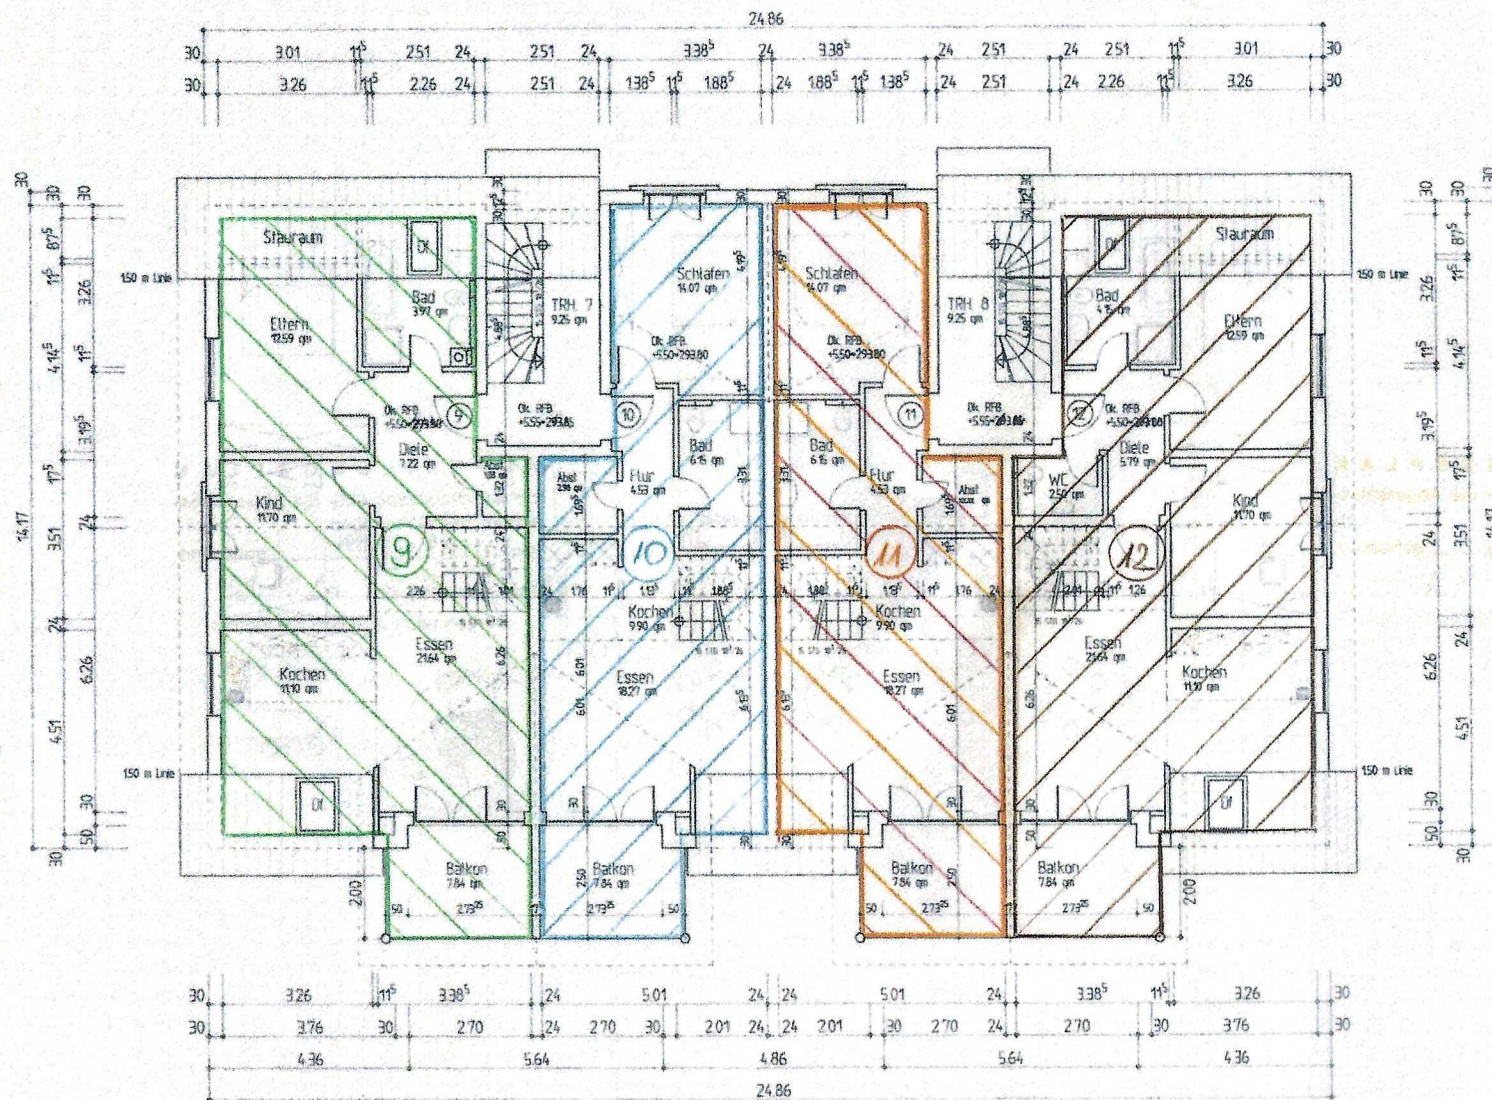

BAUHERR

PLANNER


Änderungsbaugesuch vom 14.03.94
Zum Baugesuch vom 26.05.93

BAUHERR: Manuela und Klaus Bahner
Brombachstrasse 17
79618 Rheinfelden- Riedmatt
PROJEKT: Neubau eines Mehrfamilienhauses
in Bad Säckingen- Waldbach
LGB-Nr. 56

PLANBEZ.: **Dachgeschoss** MASSTAB: **1:100**

GEZ./GEA: AL
DATUM: 14.03.94

INGENIEUR-PLANINGSGESELLSCHAFT LAMPERT
KARL LAMPERT & PARTNER
79618 RHEINFELDEN-RIEDMATT
PLANNR.: B 54 4 D
TISCH: BAHNER, TRUDLOFF

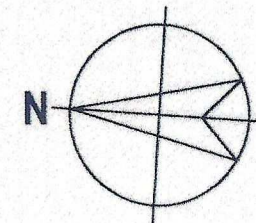

BAUHERR:

PLANER:

Änderungsbaugesuch vom 14.03.94
Zum Baugesuch vom 26.05.93

BAUHERR: Manuela und Klaus Bahner
Brombachstrasse 17
79618 Rheinfelden- Riedmatt

PROJEKT: Neubau eines Mehrfamilienhauses
in Bad Säckingen- Wallbach
LGB-Nr. 56

PLANBEZ.:
Kellergeschoss

MASSTAB:
1:100

ZEICHNER: AL
DATUM: 14.03.94/16.06.94/23.06.94

INGENIEUR-PLANINGSGRUPPE LAMMEN
KARLSRUHE 11 TEL. 07123/40744 FAX 47591
79618 RHEINFELDEN-HERTEN

PLANNR. B 54 1 b
Dipl. BAUHER KOTO LOWE