


SCHNITT B-B LAGERHALLE 2

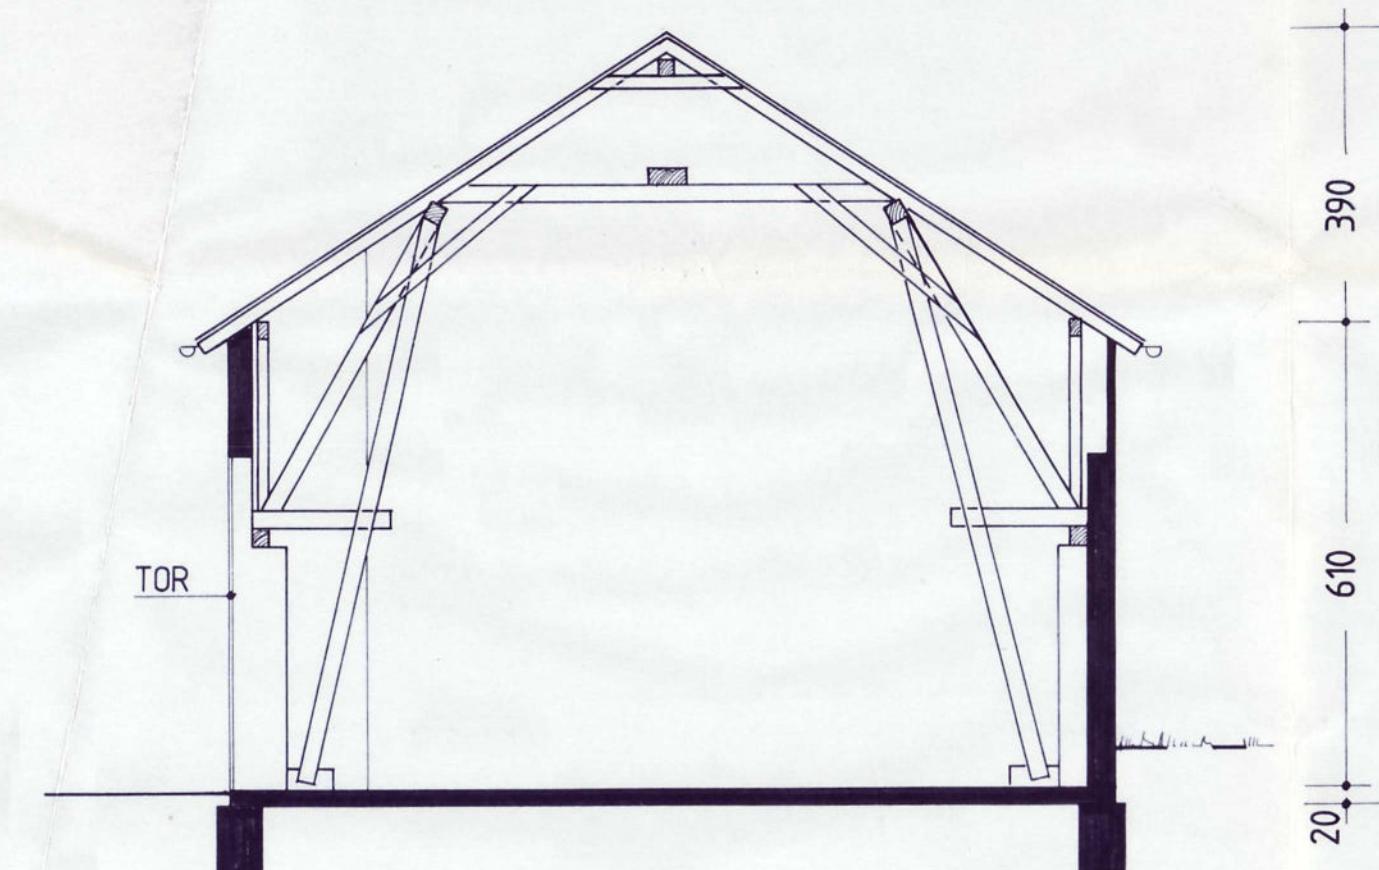


OSTEN

LAGERHALLE 2




SCHNITT A-A LAGERHALLE 1

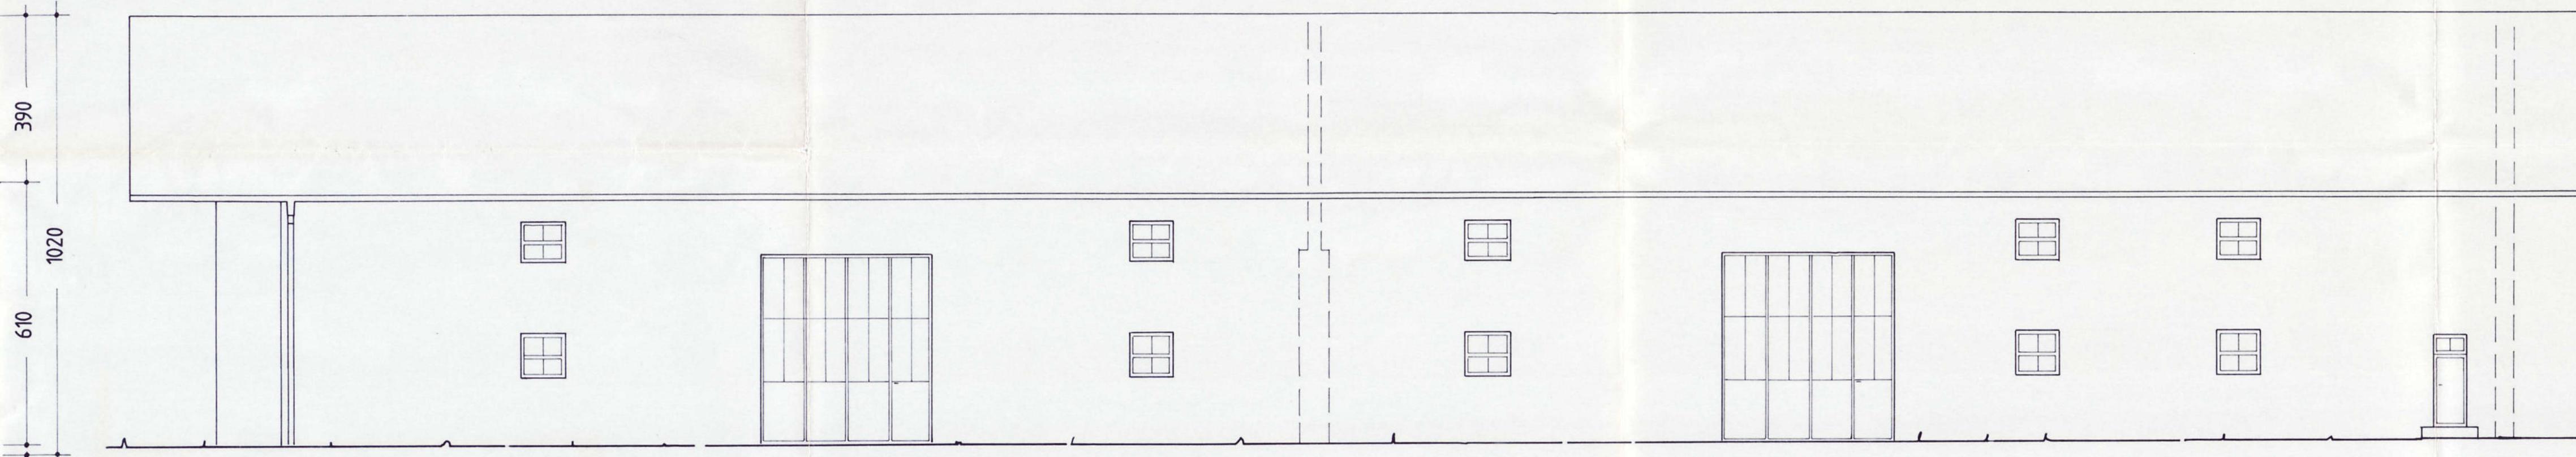



SÜDEN

LAGERHALLE 1

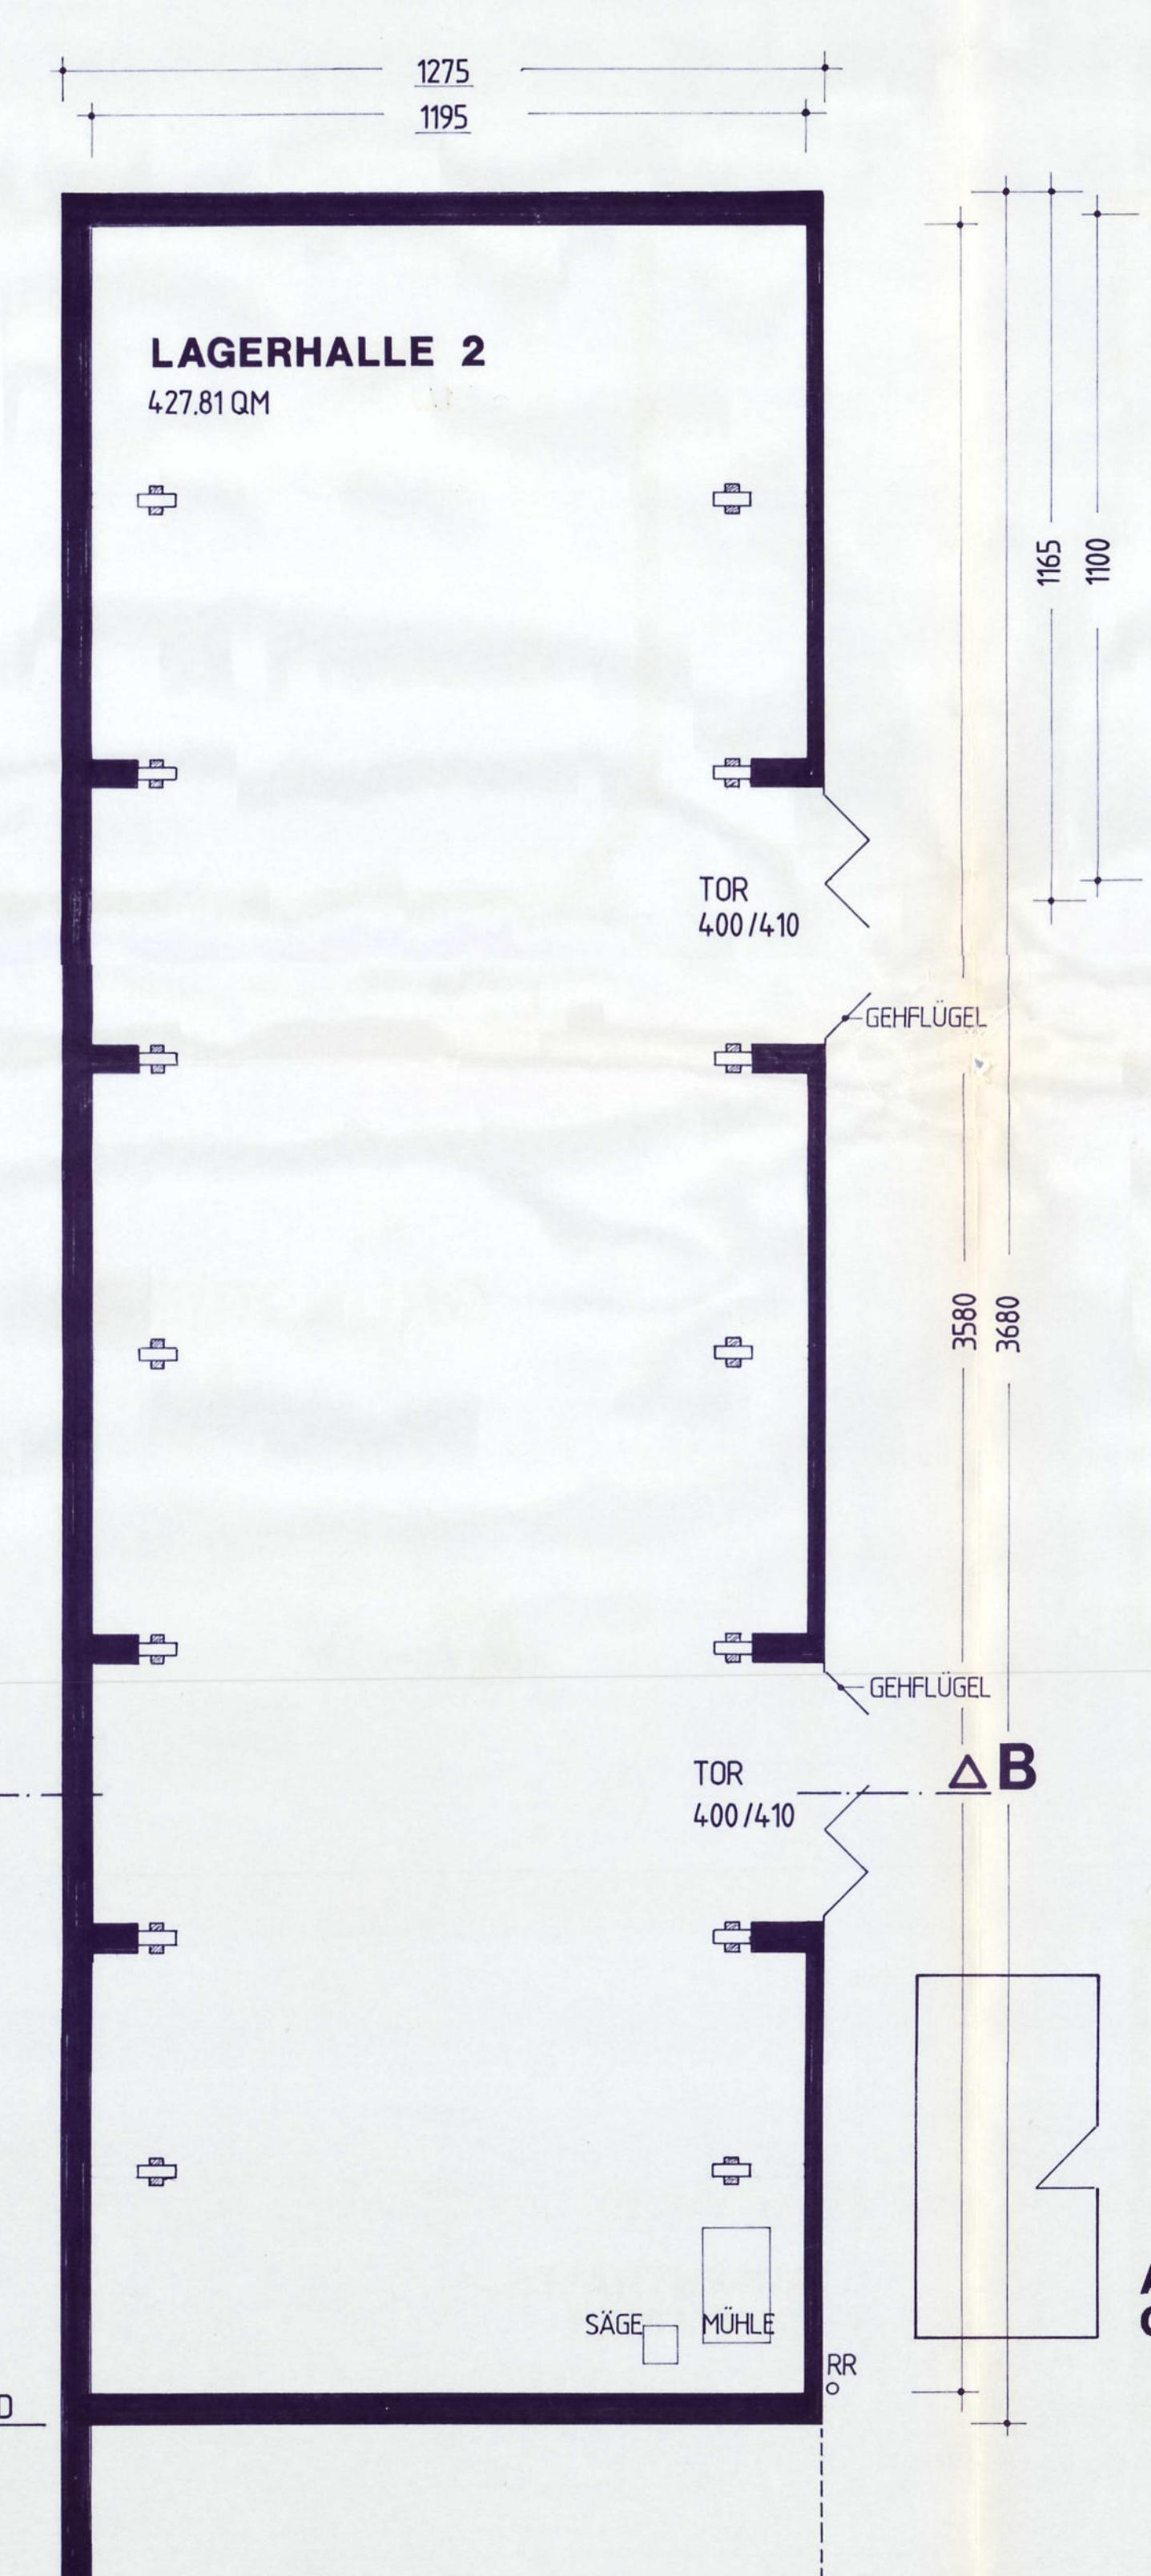

GRUNDRISS

AUENTHALS -
CONTAINER

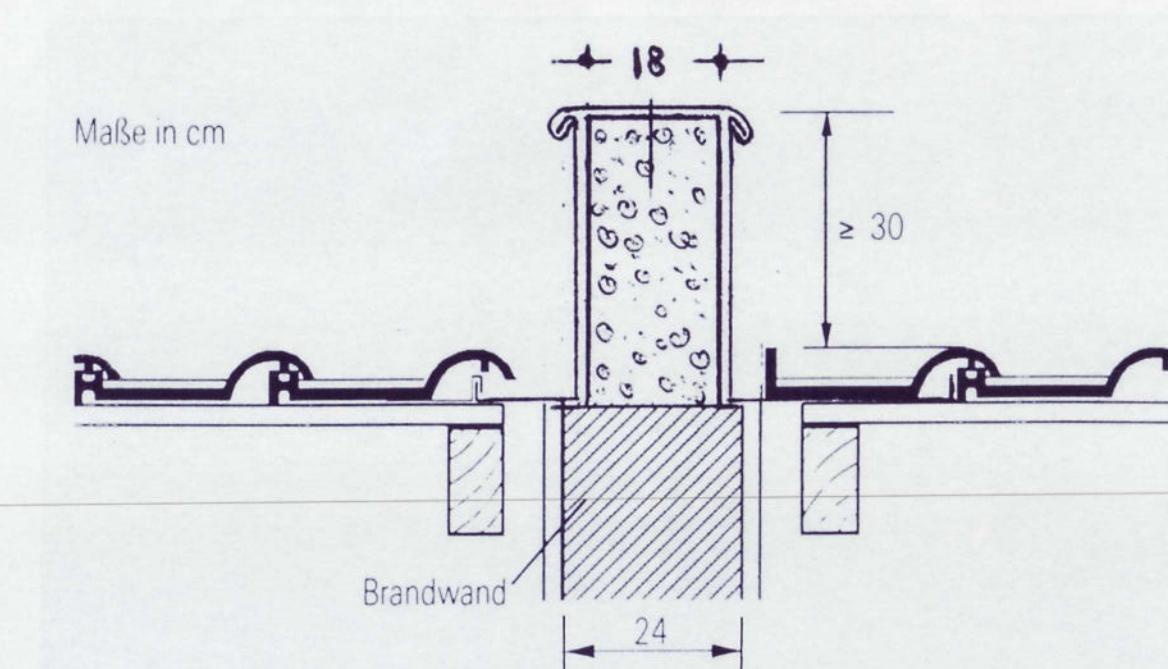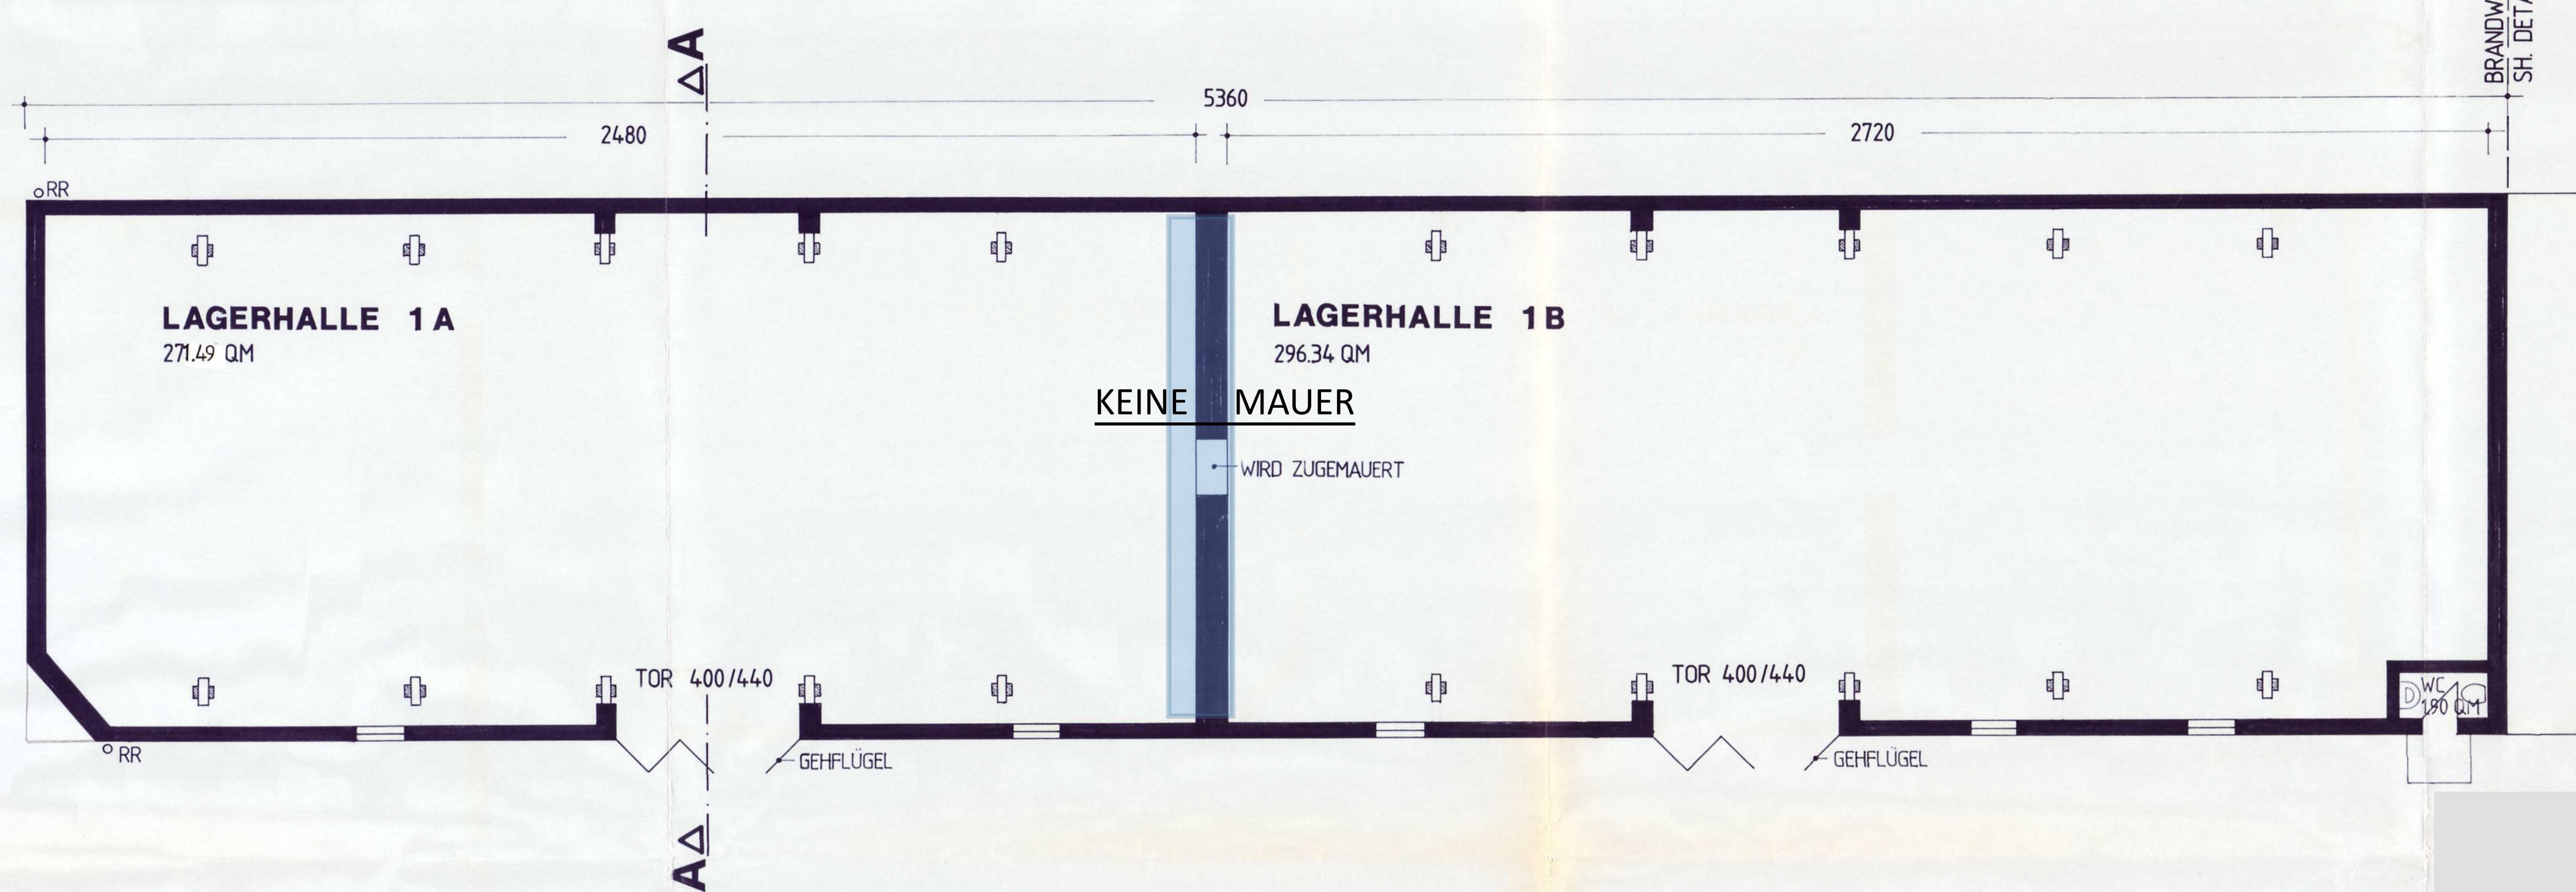

DETAIL M 1: 10