46. ISOLIERUNG

QUERSCHNITT

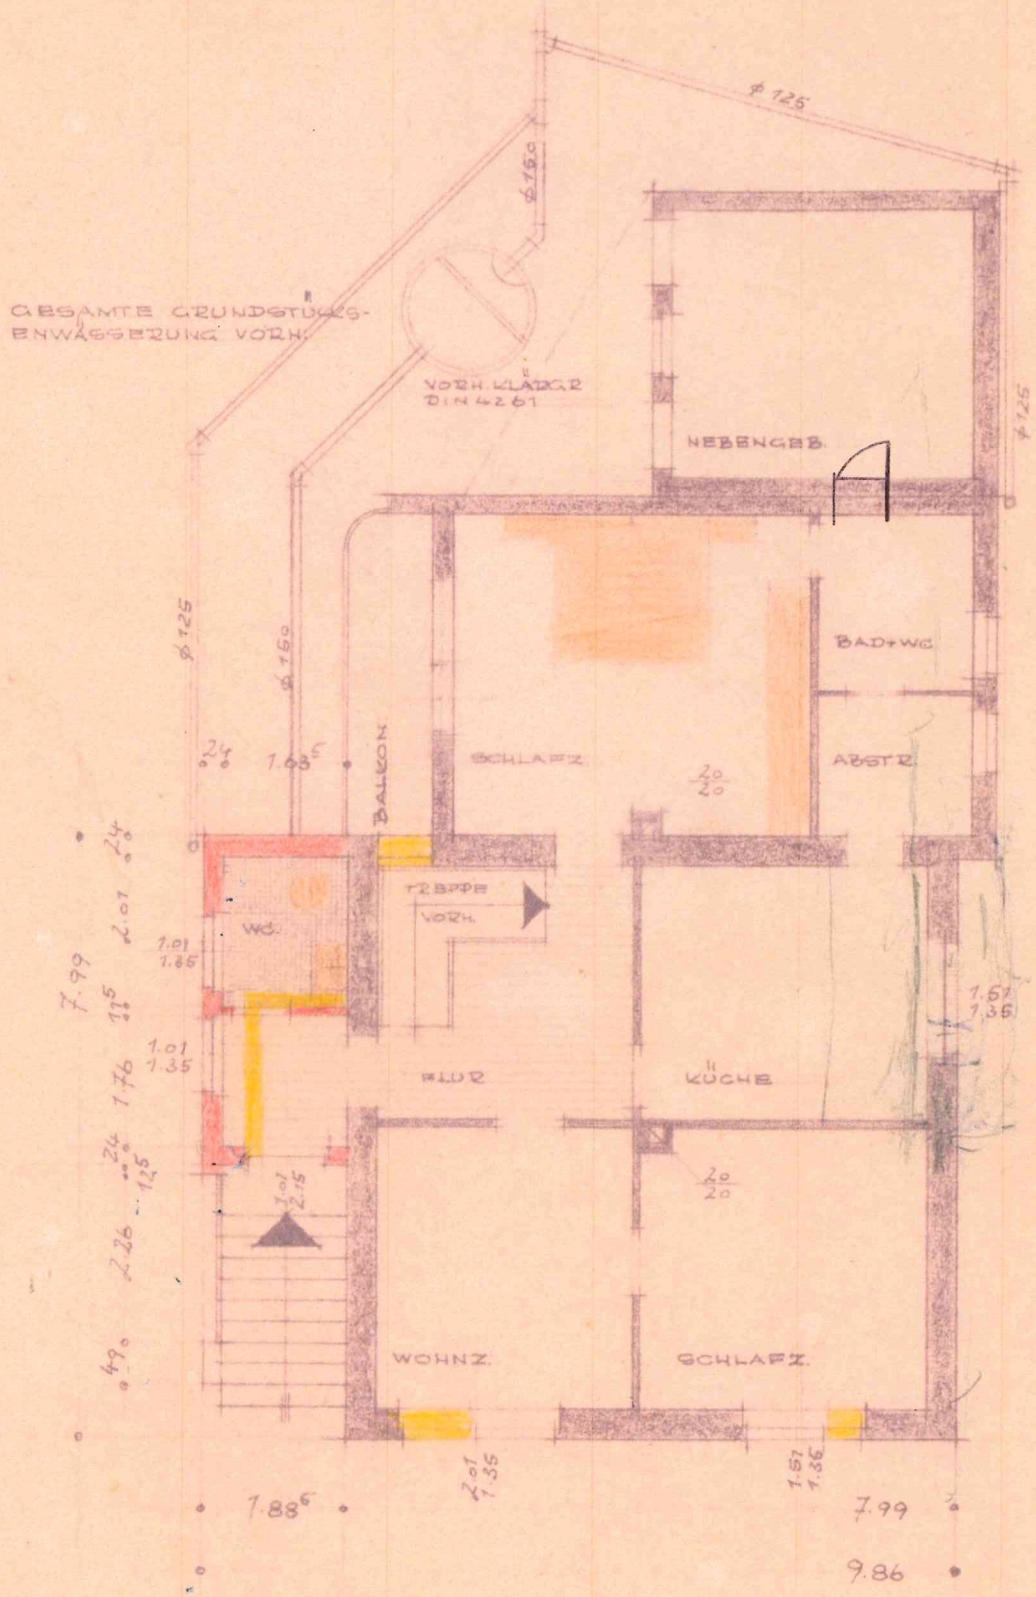

ERDGESCHOSS