


5 ZIMMERWOHNUNG MIT 100,19 qm

3 ZIMMERWOHNUNG MIT 74.37qm

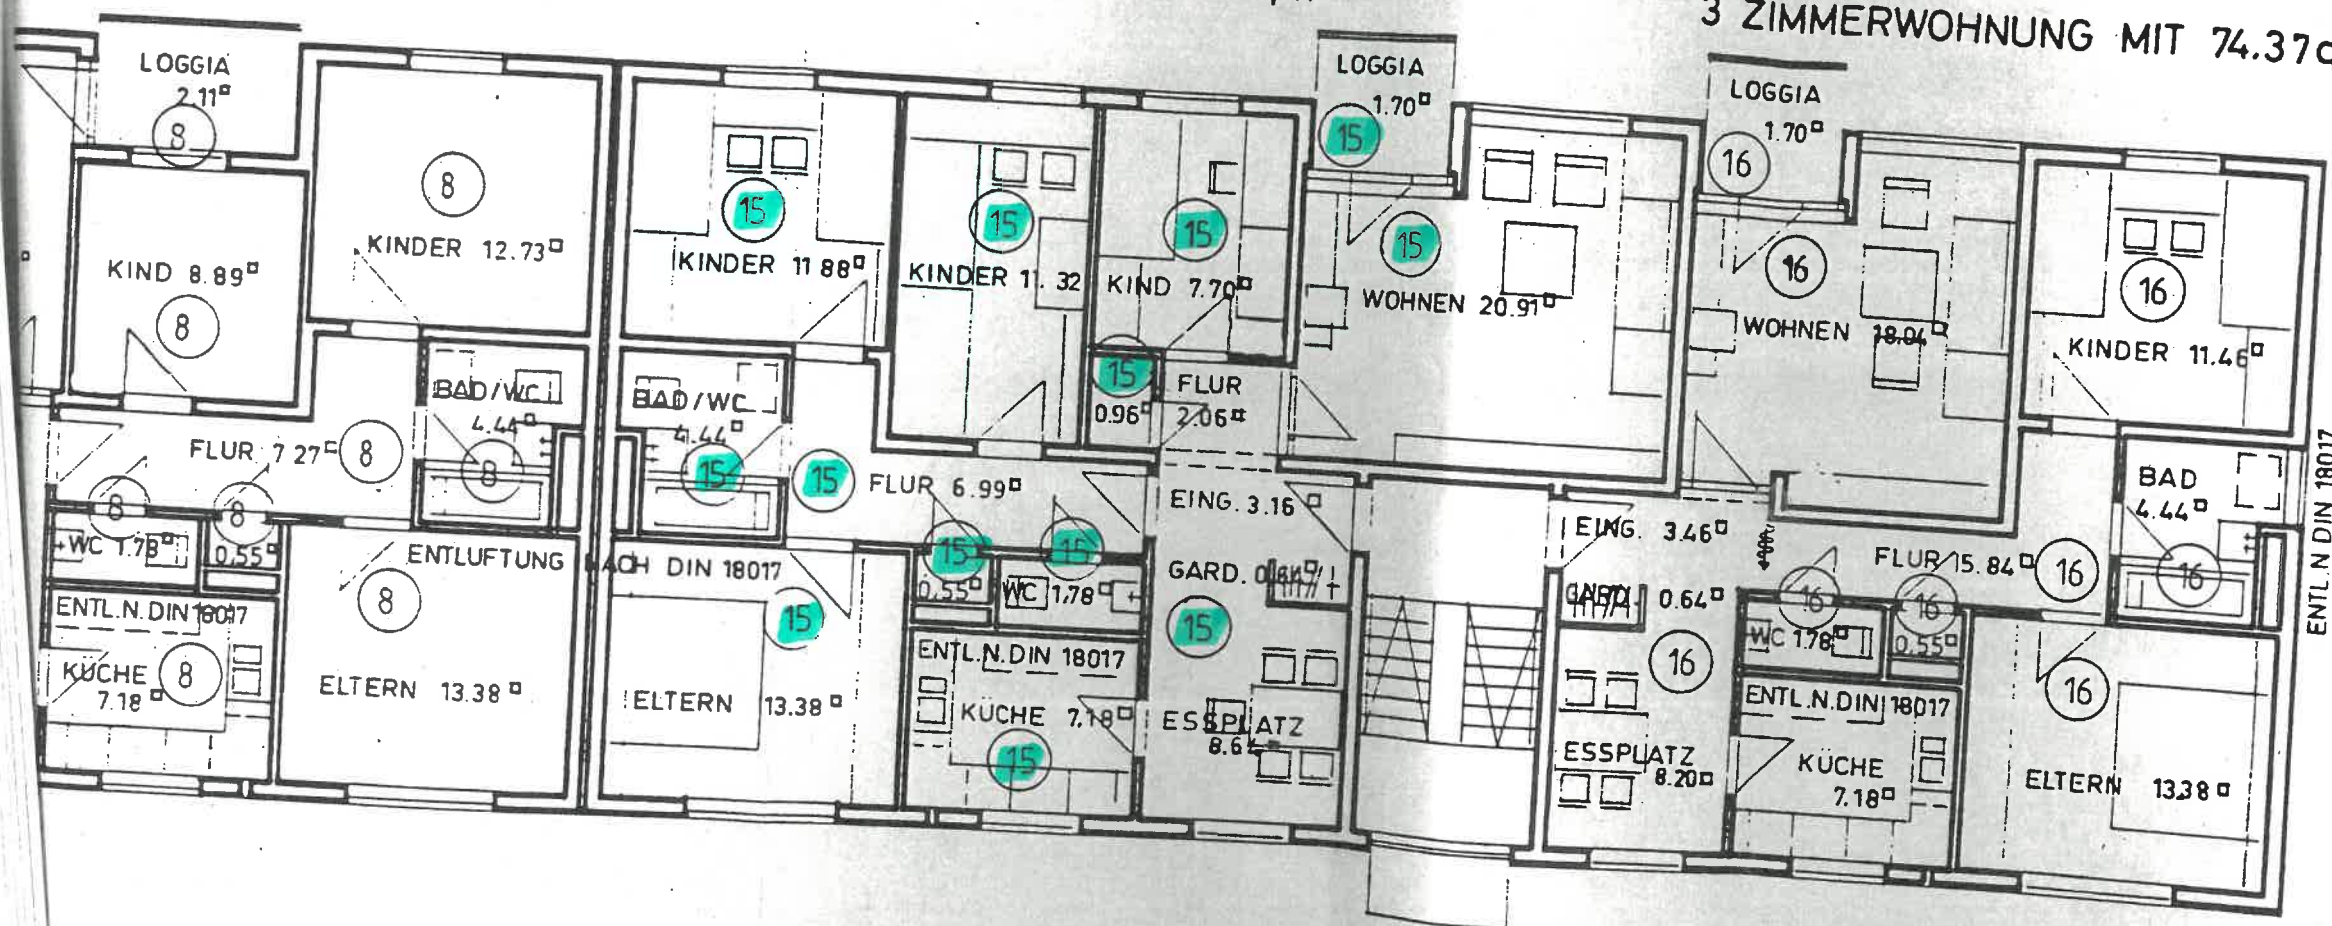

Gebäude 53

