



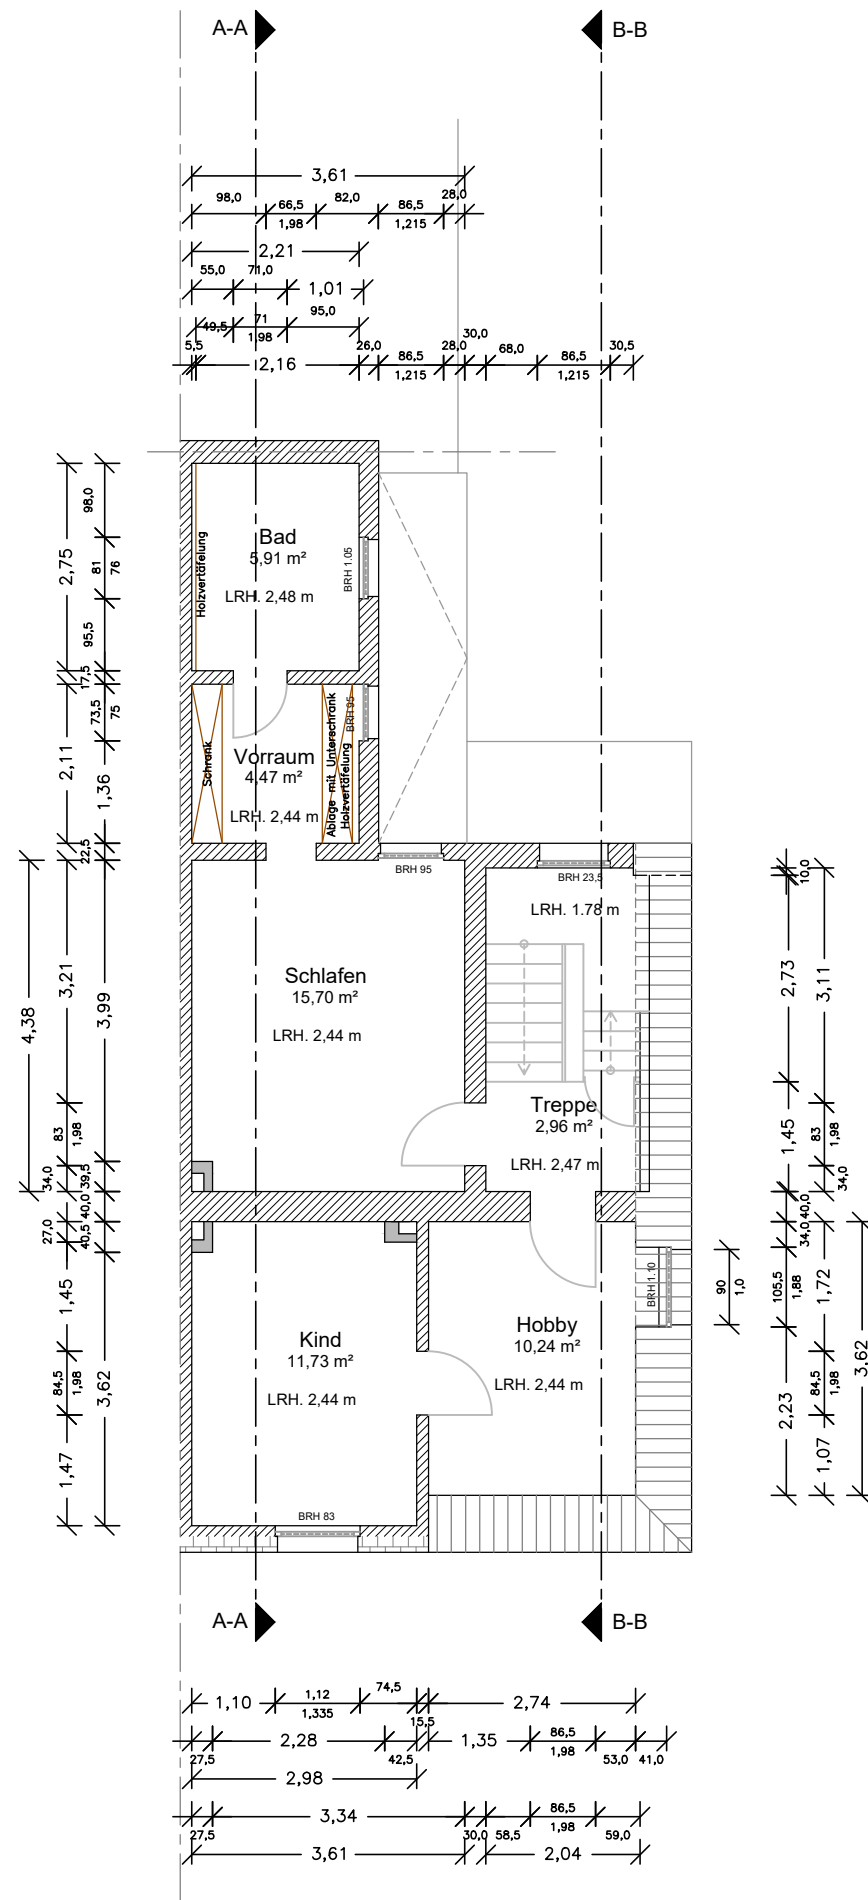

Obergeschoss

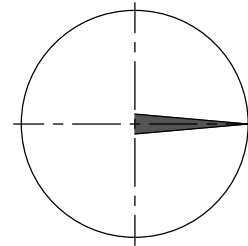

Bauvorhaben: Einfamilienhaus mit Gewerbebeeinheit Wohnhaus Linsellesstraße 90 47877 Willich-Schiefbahn Gemarkung: Schiefbahn Flur: 17 Flurstück: 456			
Bauherr: Erbengemeinschaft Mark und Nikola Schröder Linsellesstraße 90 47877 Willich-Schiefbahn			
Projekt Bestandsaufnahme Bestand 01 / 2024		Projekt.-Nr.	
		bearbeitet	Datum 10.1.2024
		geprüft	Name TW
Plan-Inhalt Grundriss Obergeschoss		Z.-Nr.	Maßstab
		294*420-A3	1:100