


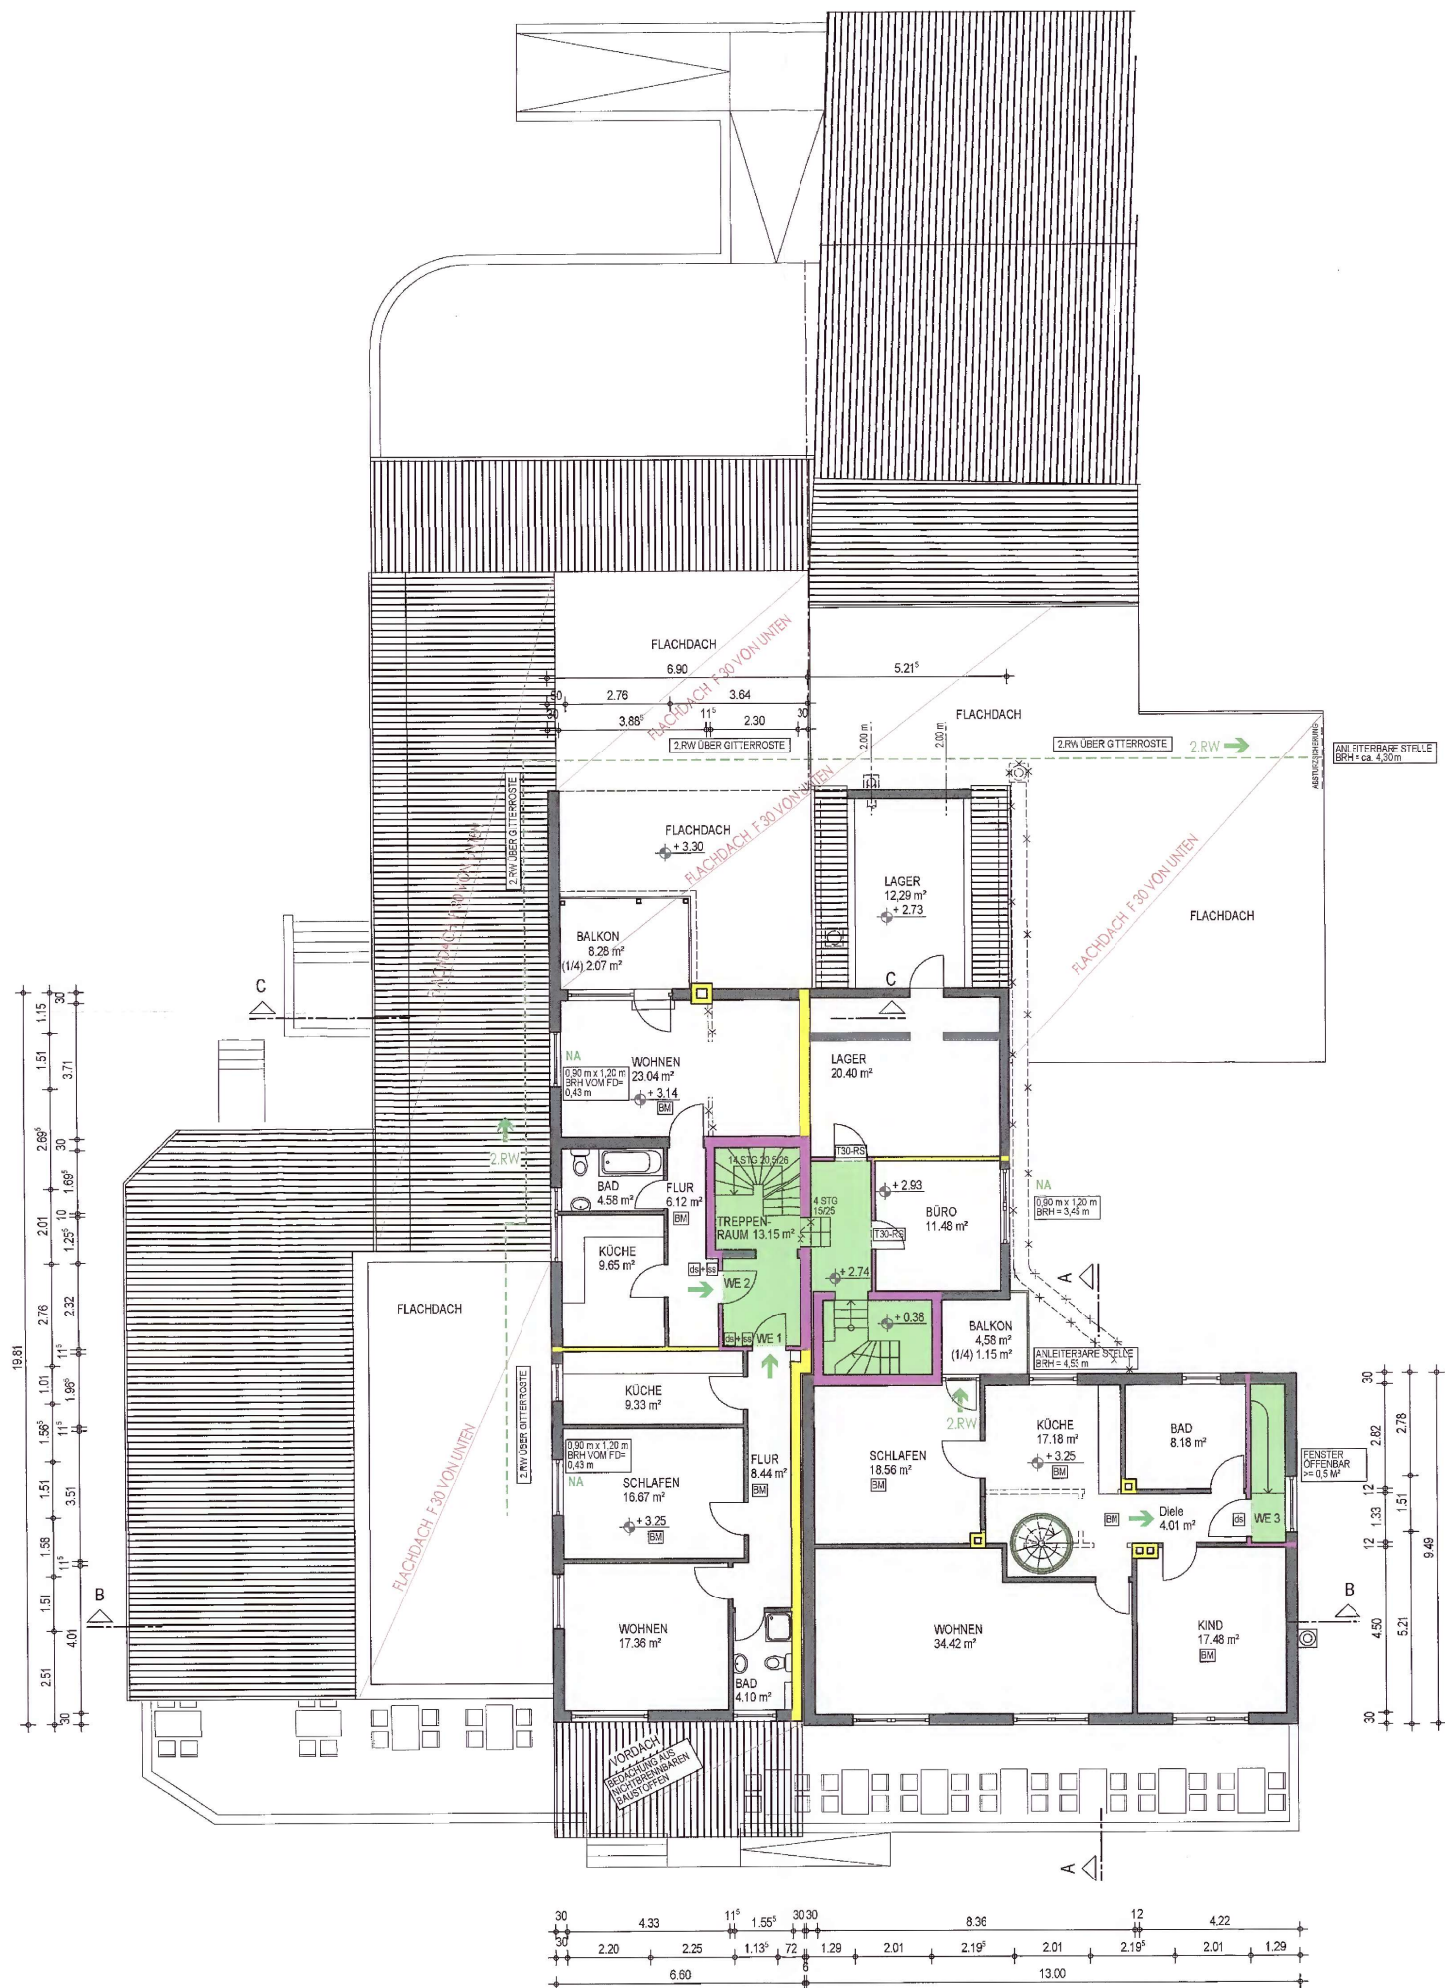

LEGENDE:		BRANDSCHUTZ:	
NEUES BAUTEIL	FEUERHEMMEND	BEDIENSTELLE FÜR RAUCH- UND WÄRMEABZUG	
BAUTEIL SCHLIESSEN	FEUERBESTÄNDIG	RAUCH- UND WÄRMEABZUG	
BAUTEILABRISS	NOTWENDIGER TREPPENRAUM	NOTWENDIGE TREPPE	
	T30 FEUERABSCHLUSS T30	T30 RS FEUERABSCHLUSS T30 MIT RAUCHSCHUTZABSCHLUSS	
	DS+SS DICHTSCHLIESSENDE UND SELBSTSCHLIESSENDE TÜR	BM ÜBERWACHUNGSBEREICH VON AUTOMATISCHEN BRANDMELDEN	
BAUANTRAGSPLAN		DER ARCHITEKT	
DER ARCHITEKT		DER BAUHERR	
ak Kleinmann Architekten		PROJEKT	
OH UND P. KLEINMANN ARCHITEKTEN DIP.-ING. AKINW FANGSTRASSE 22-24 D-59 077 HAMM TEL.: 0 23 81 / 59 605 - 0 FAX: 0 23 81 / 59 606 - 99 eMAIL: info@kleinmann.de		ÜBERDACH AUSSENGASTRONOMIE SOWIE WOHNUNGEN LÜNER STRASSE 157-159, 59077 HAMM	
BAUHERR		BAUAUFSEHLICH GEPRÜFT geprüft mit Bauteilen N 1419/20/05 den 25. FEB. 2020	
MASSTAB 1 : 200		BAUTEIL OBERGESCHOSS	
PLAN-NR.	4.300	PROJEKT-NR.	13 007
GEZEICHNET	AL / EC / RD	AM	10.06.2020
FREIGABE AK		AM	
FREIGABE BAUH.		AM	
PLANSTAND	18.11.2020	PLOT DATUM	18.11.2020