

Lageplan

Flurstück: 292
Gemarkung: Emmendingen


Stadt: Emmendingen
Kreis: Emmendingen

Karl-Friedrich-Straße

51/2

s


neue
Grundstücke
nach Teilung

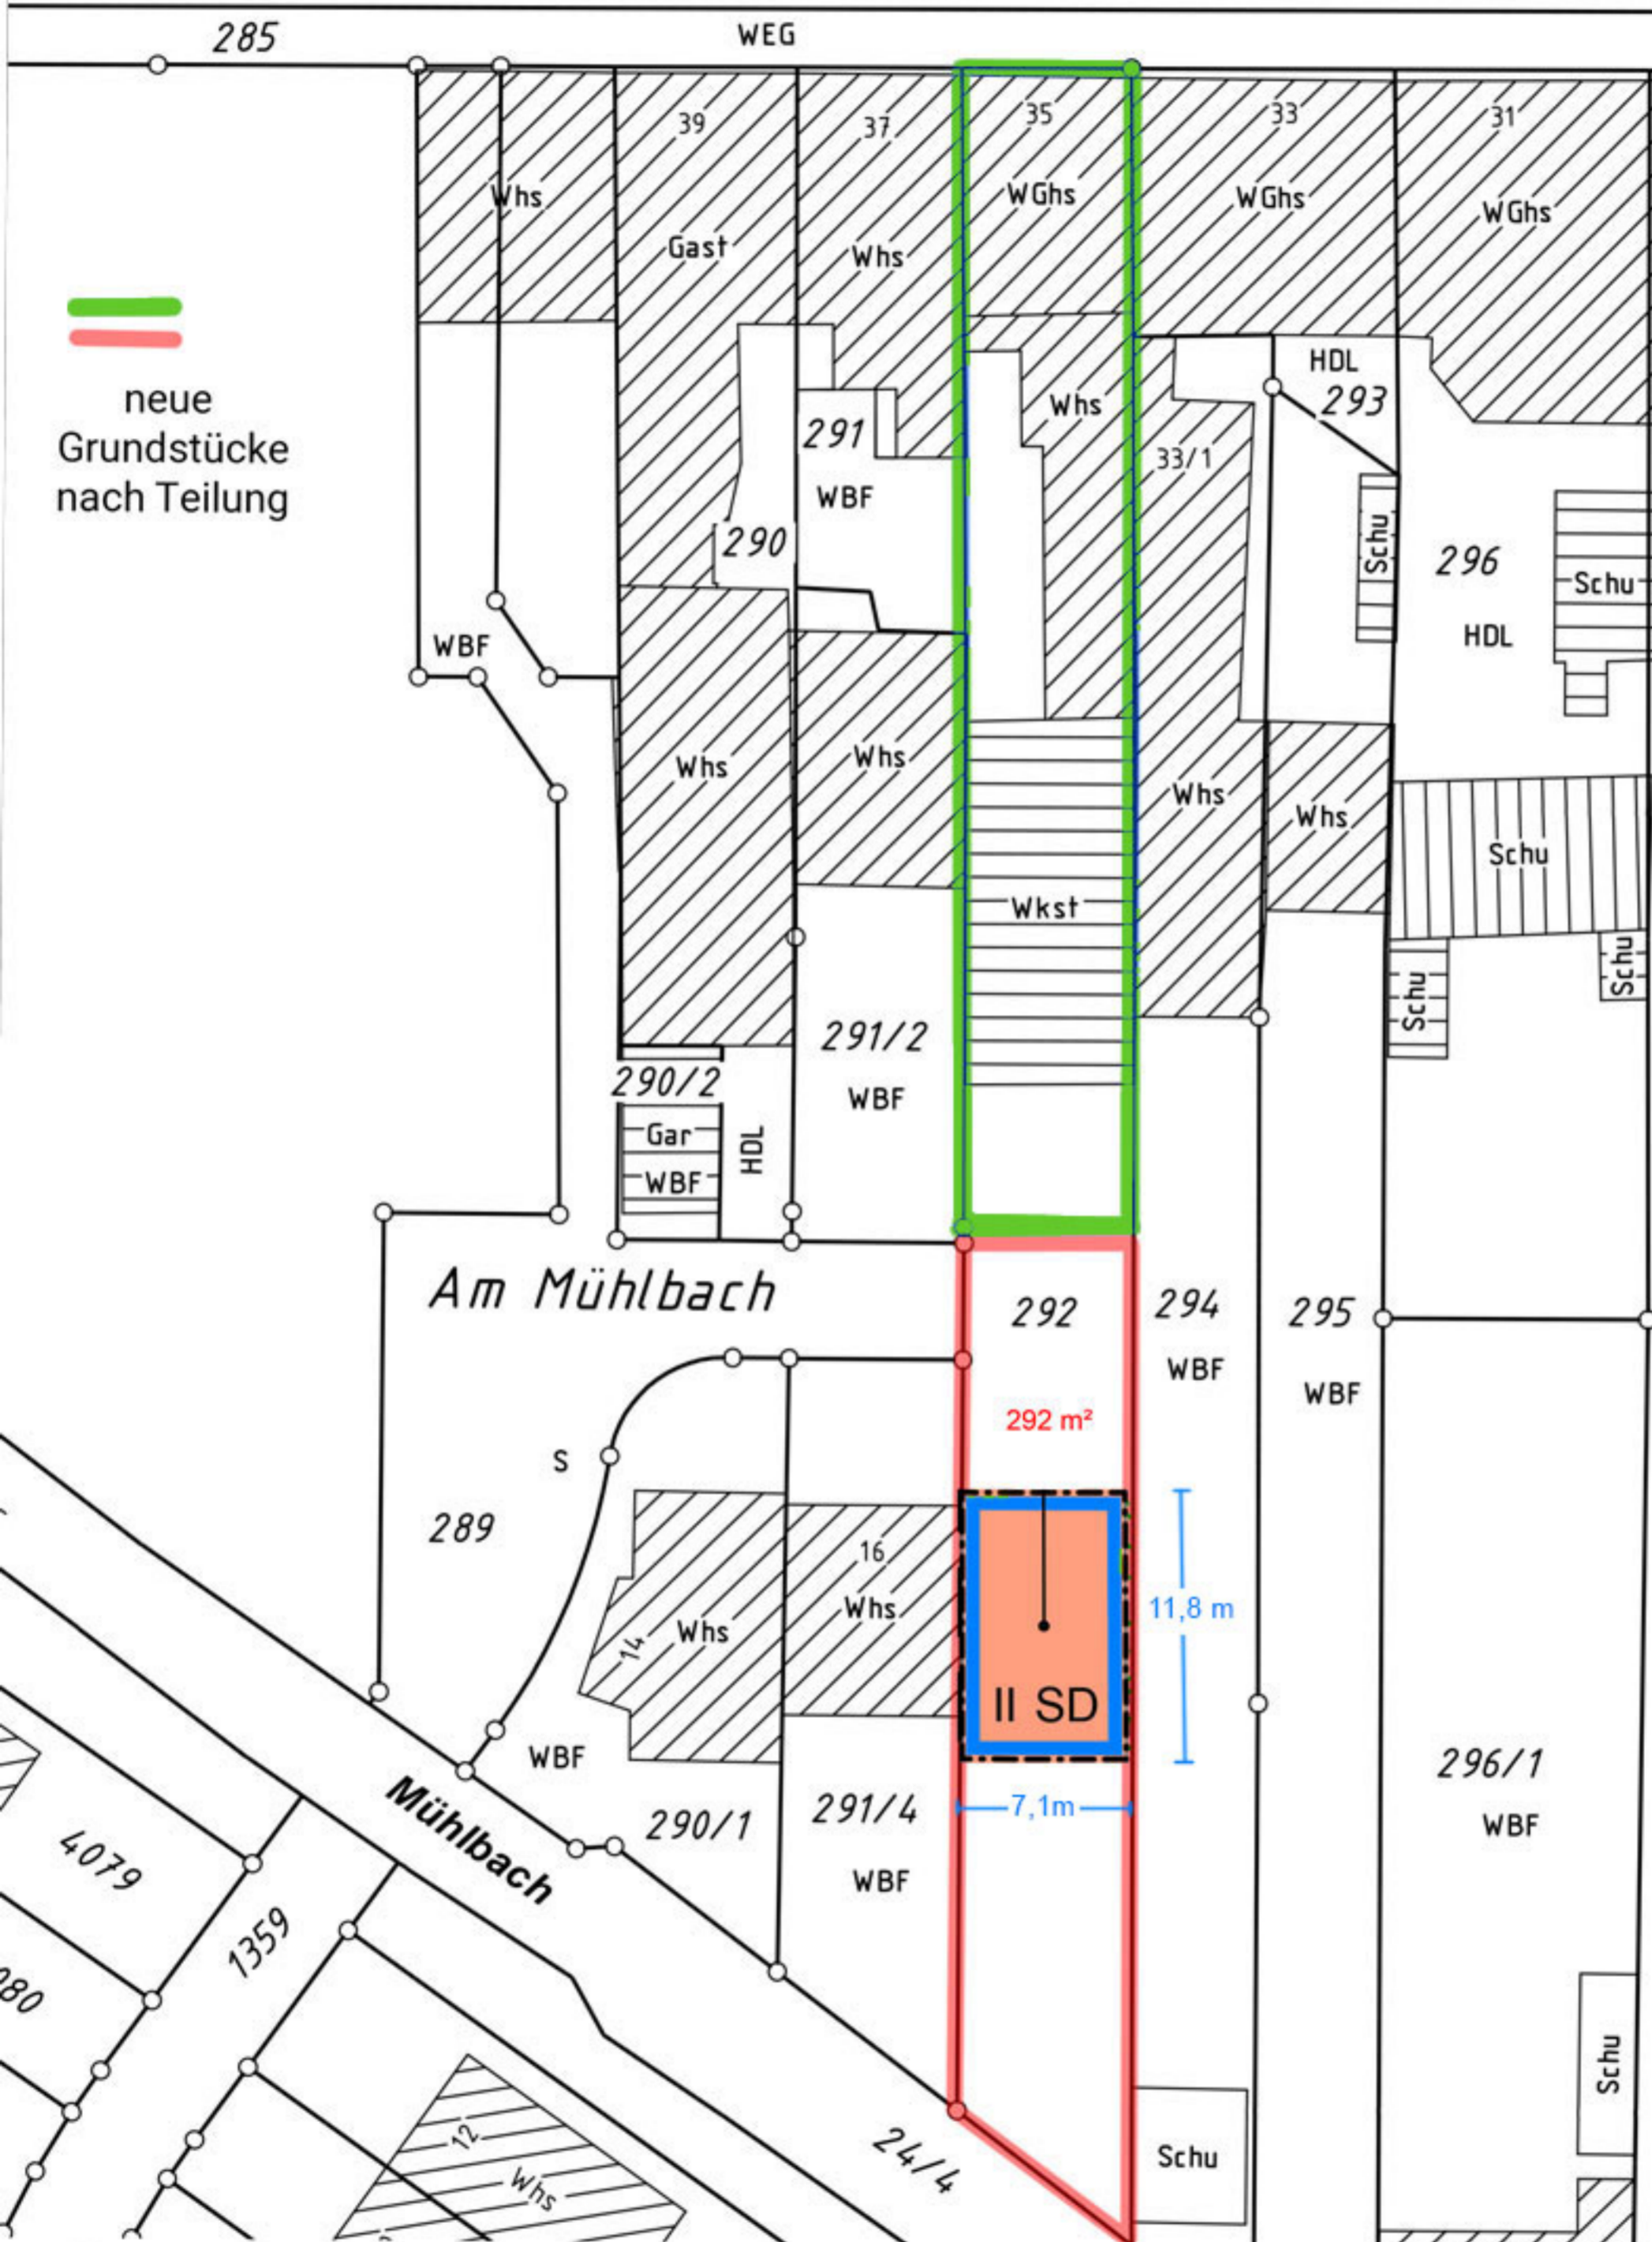

Darstellung entspricht dem Liegenschaftskataster-
Abweichungen gegenüber dem Grundbuch sind möglich.
graphischer Dateiauszug vom 23.12.2021

March, den 23.12.2021



Dipl.-Ing. (FH) Harald Bierer
Öffentl. best. Vermessungsingenieur
Mühlenweg 3, 79232 March
Tel. (07665) 942 943 0
Fax: (07665) 942 943 1