


# **1 Fm.-Haus in 59368 Werne-Stockum Bürgermeister-Berger-Str. 28**

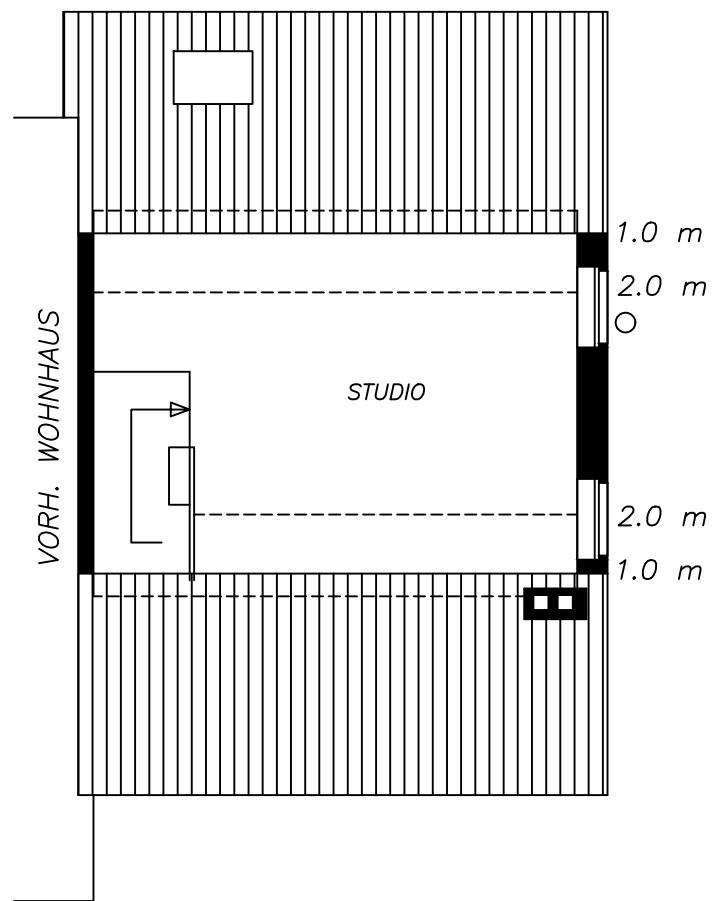

## **SPITZBODEN**

Gezeichnet nach dem Aufmaß am 27.06.2025 und  
vorhandener alter Planung      Maßstab 1: 100  
Bauzeichner P. Cieslinski Tannhäuserstr. 8, 59075 Hamm