


# GRUNDRISS WHG 36

## ZIMMER 1 – 4

DG

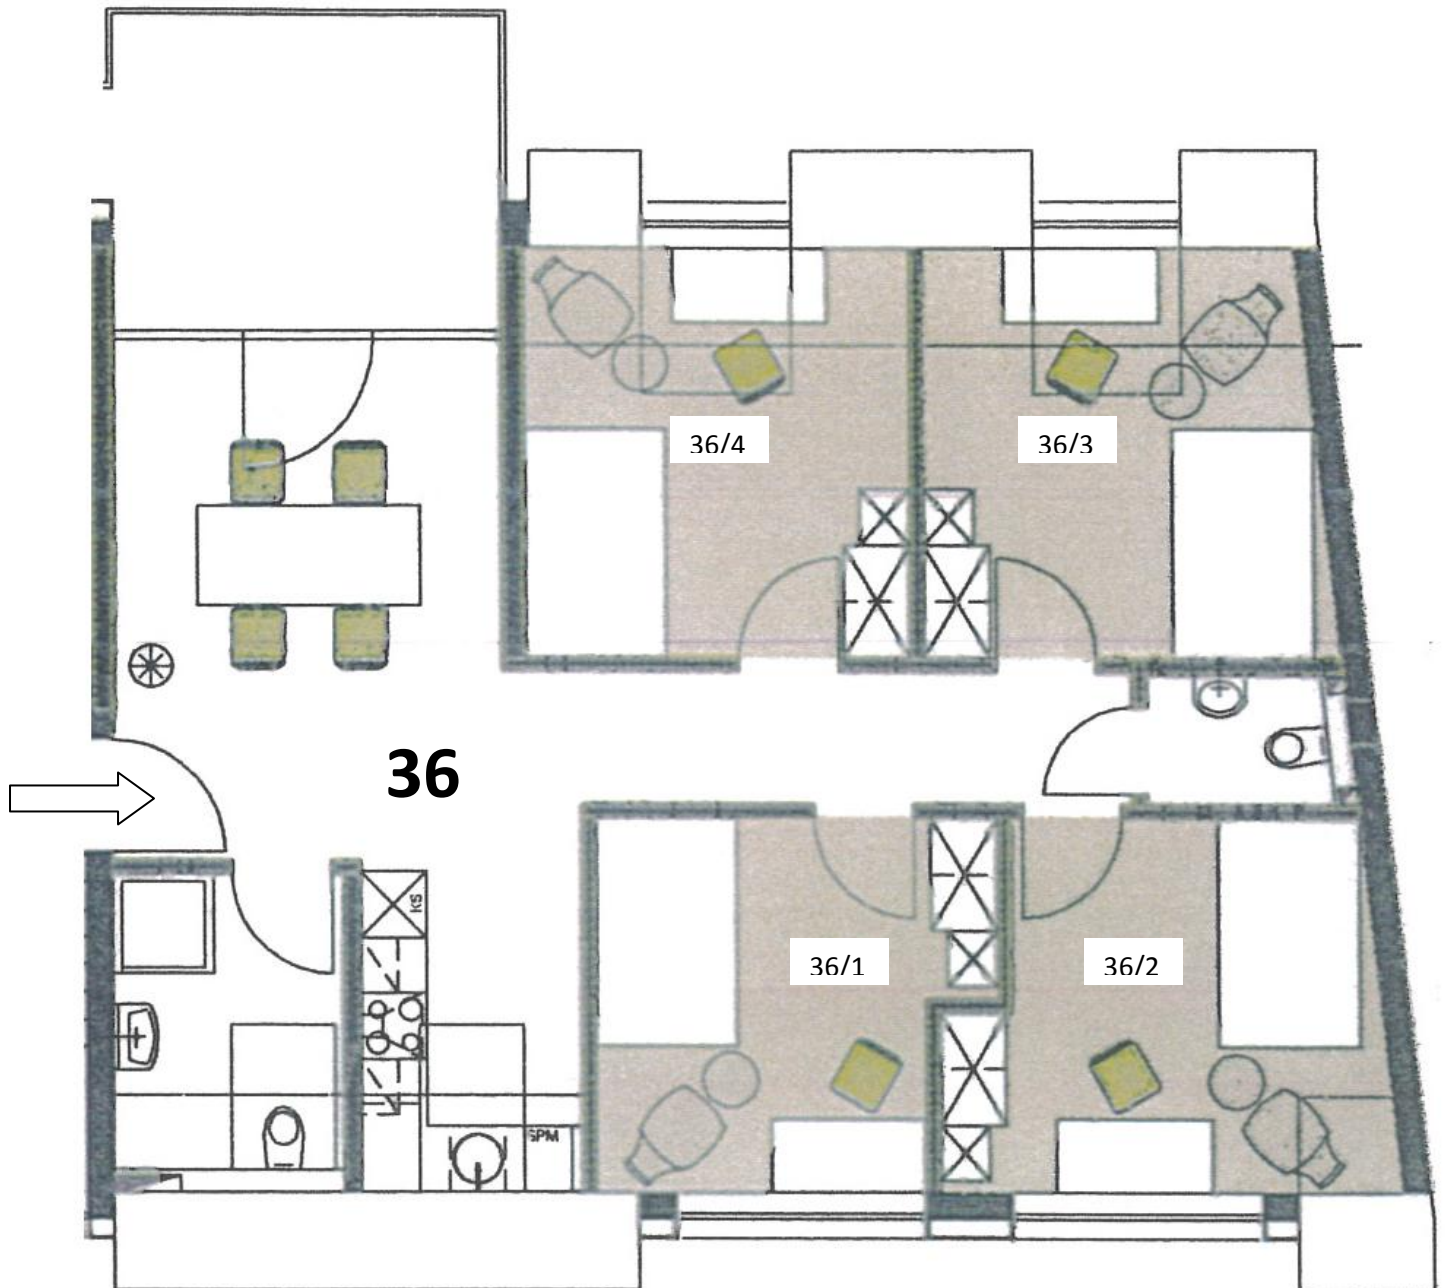

### Gemeinschaftsräume:

|              |                           |
|--------------|---------------------------|
| Wohnen/Essen | 17,67 m <sup>2</sup>      |
| Küche        | 5,13 m <sup>2</sup>       |
| Bad m. WC    | 5,05 m <sup>2</sup>       |
| Flur         | 5,95 m <sup>2</sup>       |
| WC           | 2,13 m <sup>2</sup>       |
| 1/2 Loggia   | <u>5,73 m<sup>2</sup></u> |

### Zimmer 36.1

10,94 m<sup>2</sup> + 10,42 m<sup>2</sup> Gemeinschr. = 21,36 m<sup>2</sup>

### Zimmer 36.2

11,84 m<sup>2</sup> + 10,42 m<sup>2</sup> Gemeinschr. = 22,26 m<sup>2</sup>

### Zimmer 36.3

11,87 m<sup>2</sup> + 10,42 m<sup>2</sup> Gemeinschr. = 22,29 m<sup>2</sup>

### Zimmer 36.4

11,54 m<sup>2</sup> + 10,42 m<sup>2</sup> Gemeinschr. = 21,96 m<sup>2</sup>

Insgesamt 41,66 m<sup>2</sup> : 4 = 10,42 je Zimmer