
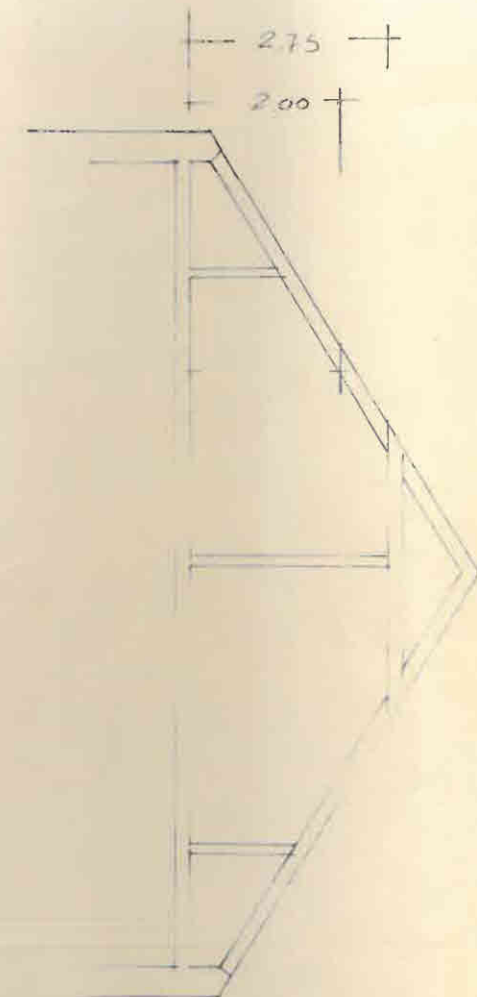


ZEICHNUNG ZUM AUSBAU JE EINES DACHZIMMERS ZU JE EINER WOHNUNG
IM HAUSE VOGEL NEUSS LIEBIGSTRASSE 11 - 13 MST = 1:100

24 100⁵ 10 620 24 620 10 100⁵ 24

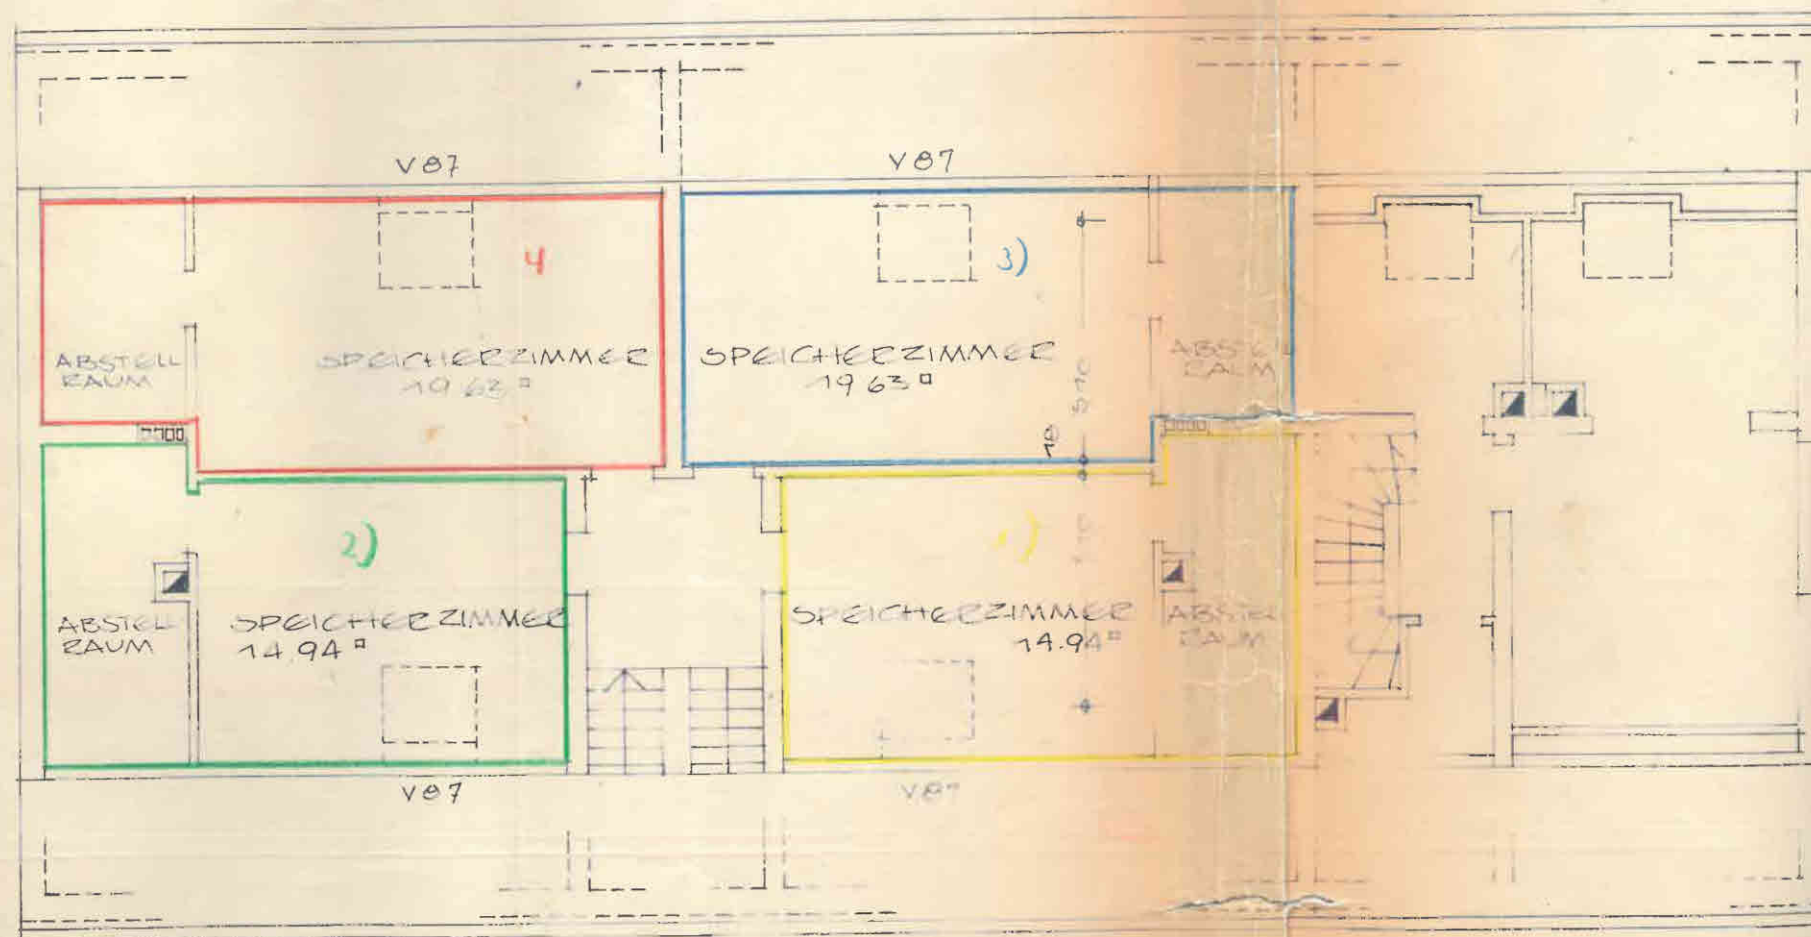

24 100⁵ 10 497 24 230⁵ 24 497 10 100⁵ 24

NEUSS IM DEZEMBER 1968

BAUHER:

GILGES ARCHITEKTEN

WILHELM GILGES BDA KATHE GILGES DIPL.ING. HEINZ GILGES
404 NEUSS FREITHOF 20-22 TEL. 21808