


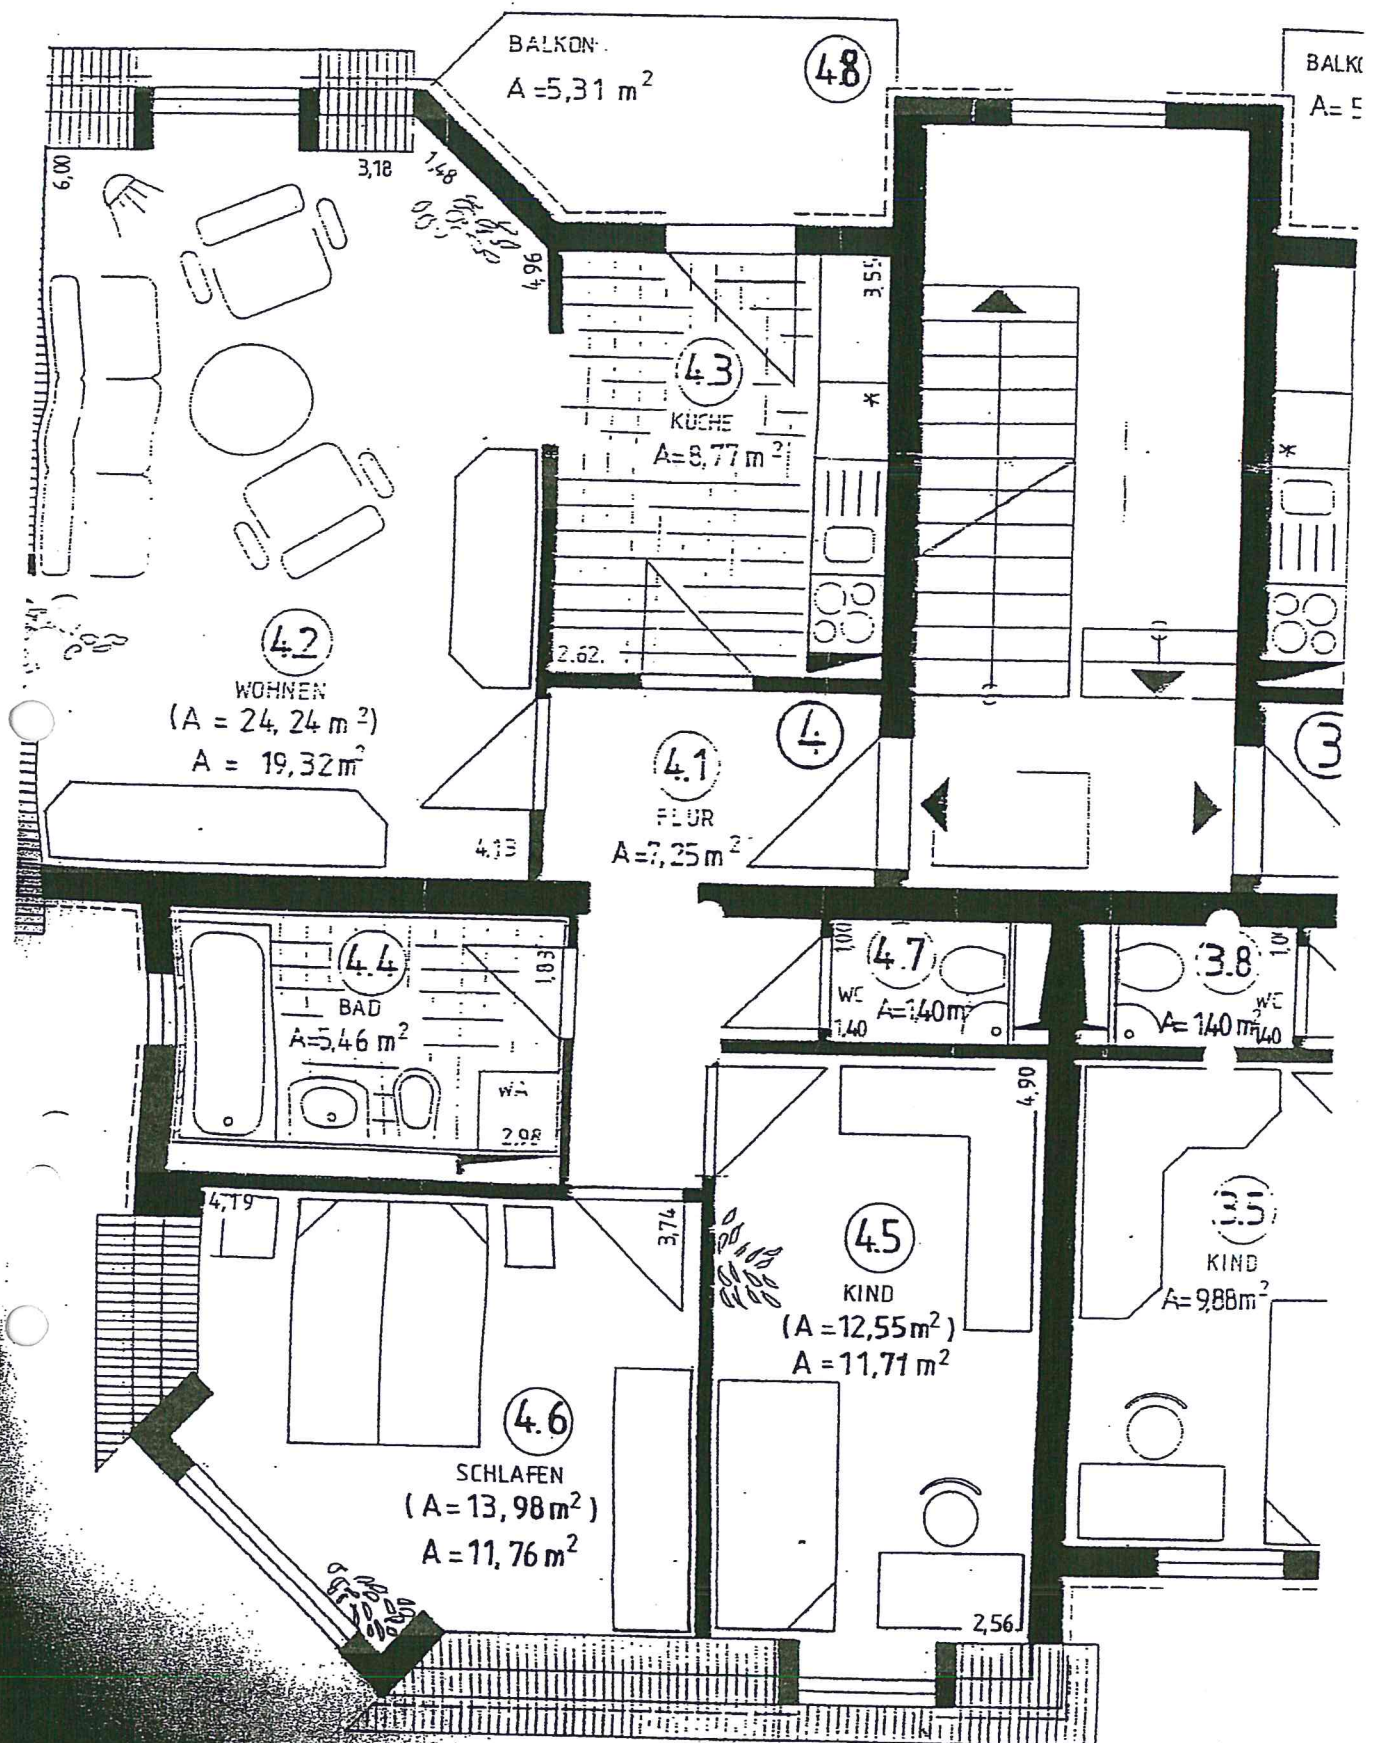

Flächenaufstellung Wohnung Nr. 4

Bezeichnung	Wohnfläche	Grundfläche
	m ²	m ²
Flur	7,25	7,25
Wohnen	19,32	24,24
Küche	8,77	8,77
Balkon	2,65	5,30
Bad	5,46	5,46
WC	1,40	1,40
Kind	11,71	12,55
Schlafen	11,76	13,98
Summe	68,32	78,95