


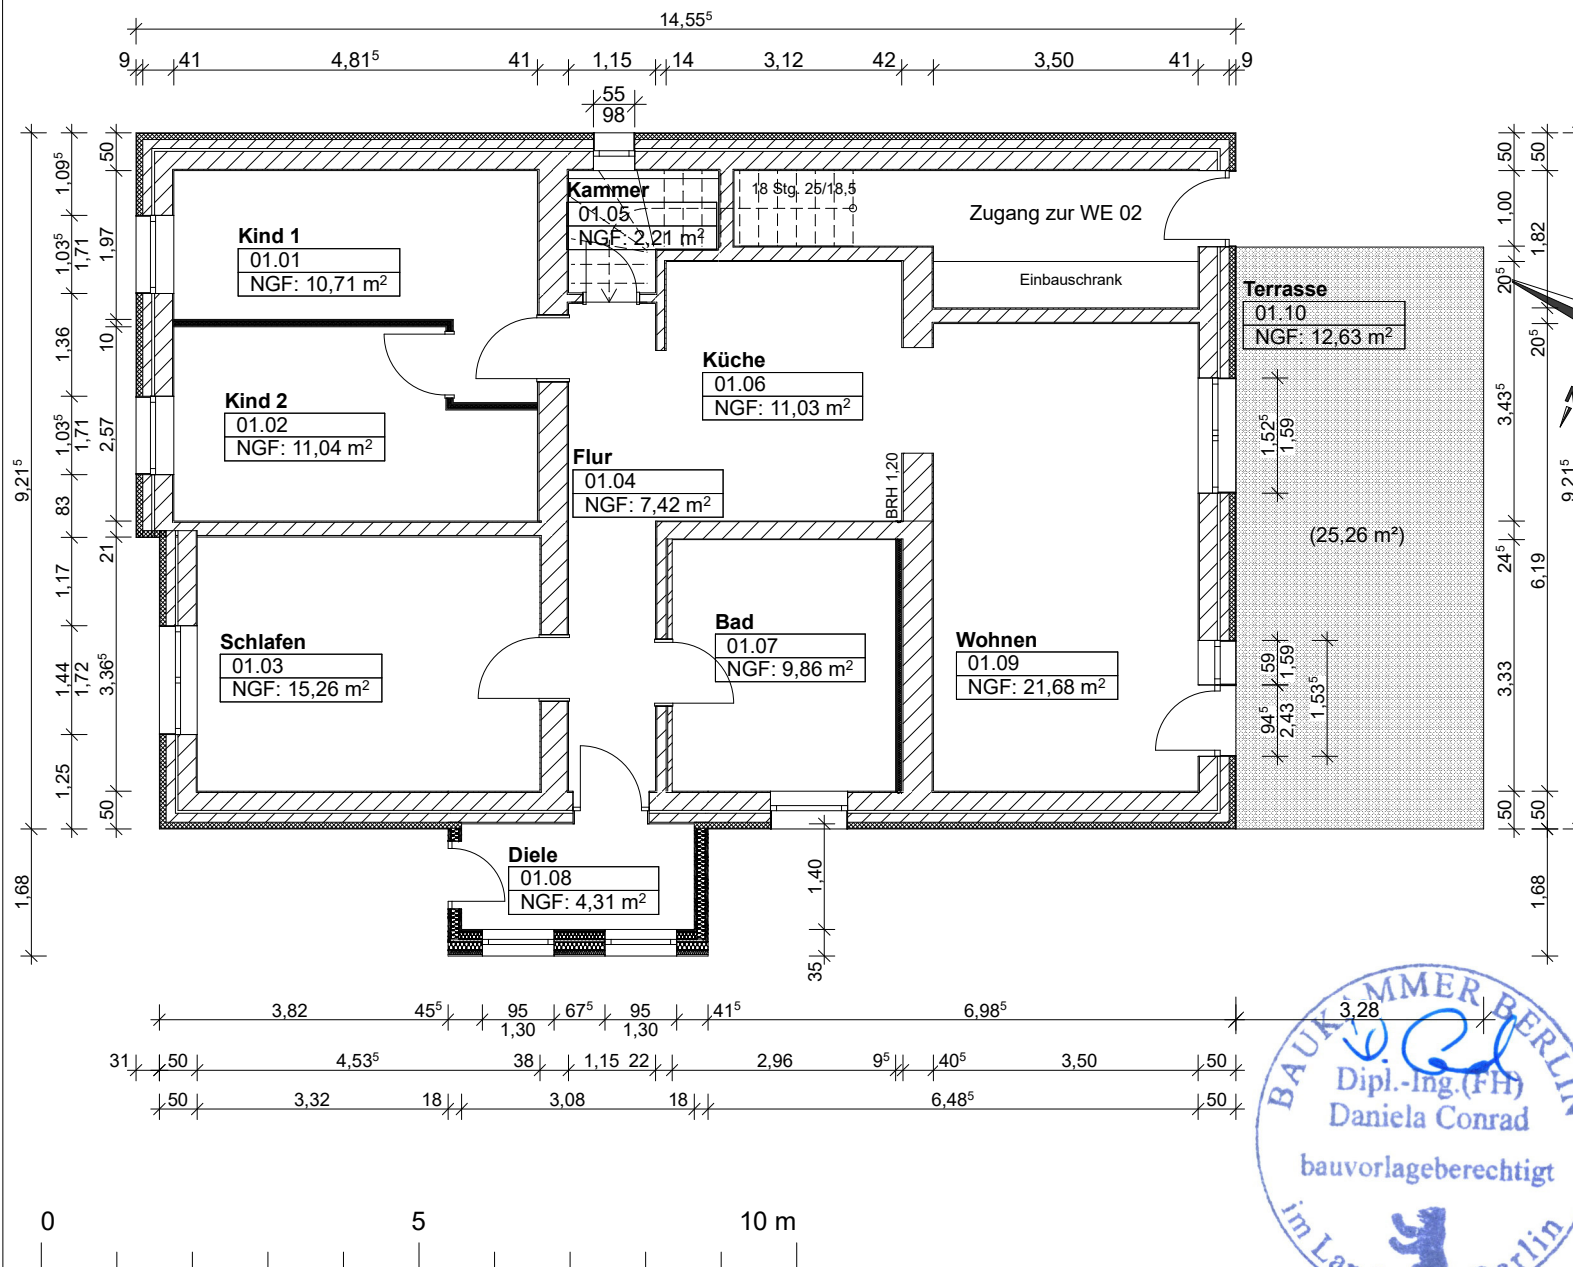

IBC Bauprojekt & Consulting GmbH

Dipl.-Ing. (FH) Daniela Conrad

Rhinstr. 72
12681 Berlin
Tel.: 030 / 55475538

d.conrad@ibc-bauprojekt.de

Projekt: **Mehrfamilienhaus - Waldpromenade 4, 15537 Grünheide**

Bauherr:
Fred Fischer
Elisenhofstr. 11a
15366 Neuenhagen

Zeichnungsname:
EG - Wohnung 1

Planungsstand:
Wohnflächenberechnung

Planer:
Dipl.-Ing. (FH) Daniela Conrad
Dipl.-Bauingenieurin (FH)

Datum: **14.08.2023**

Maßstab: **1:100**

Layout ID: **WE 01** Index: Blattgröße: **A4**

