





5. Prof-Wagner-Straße

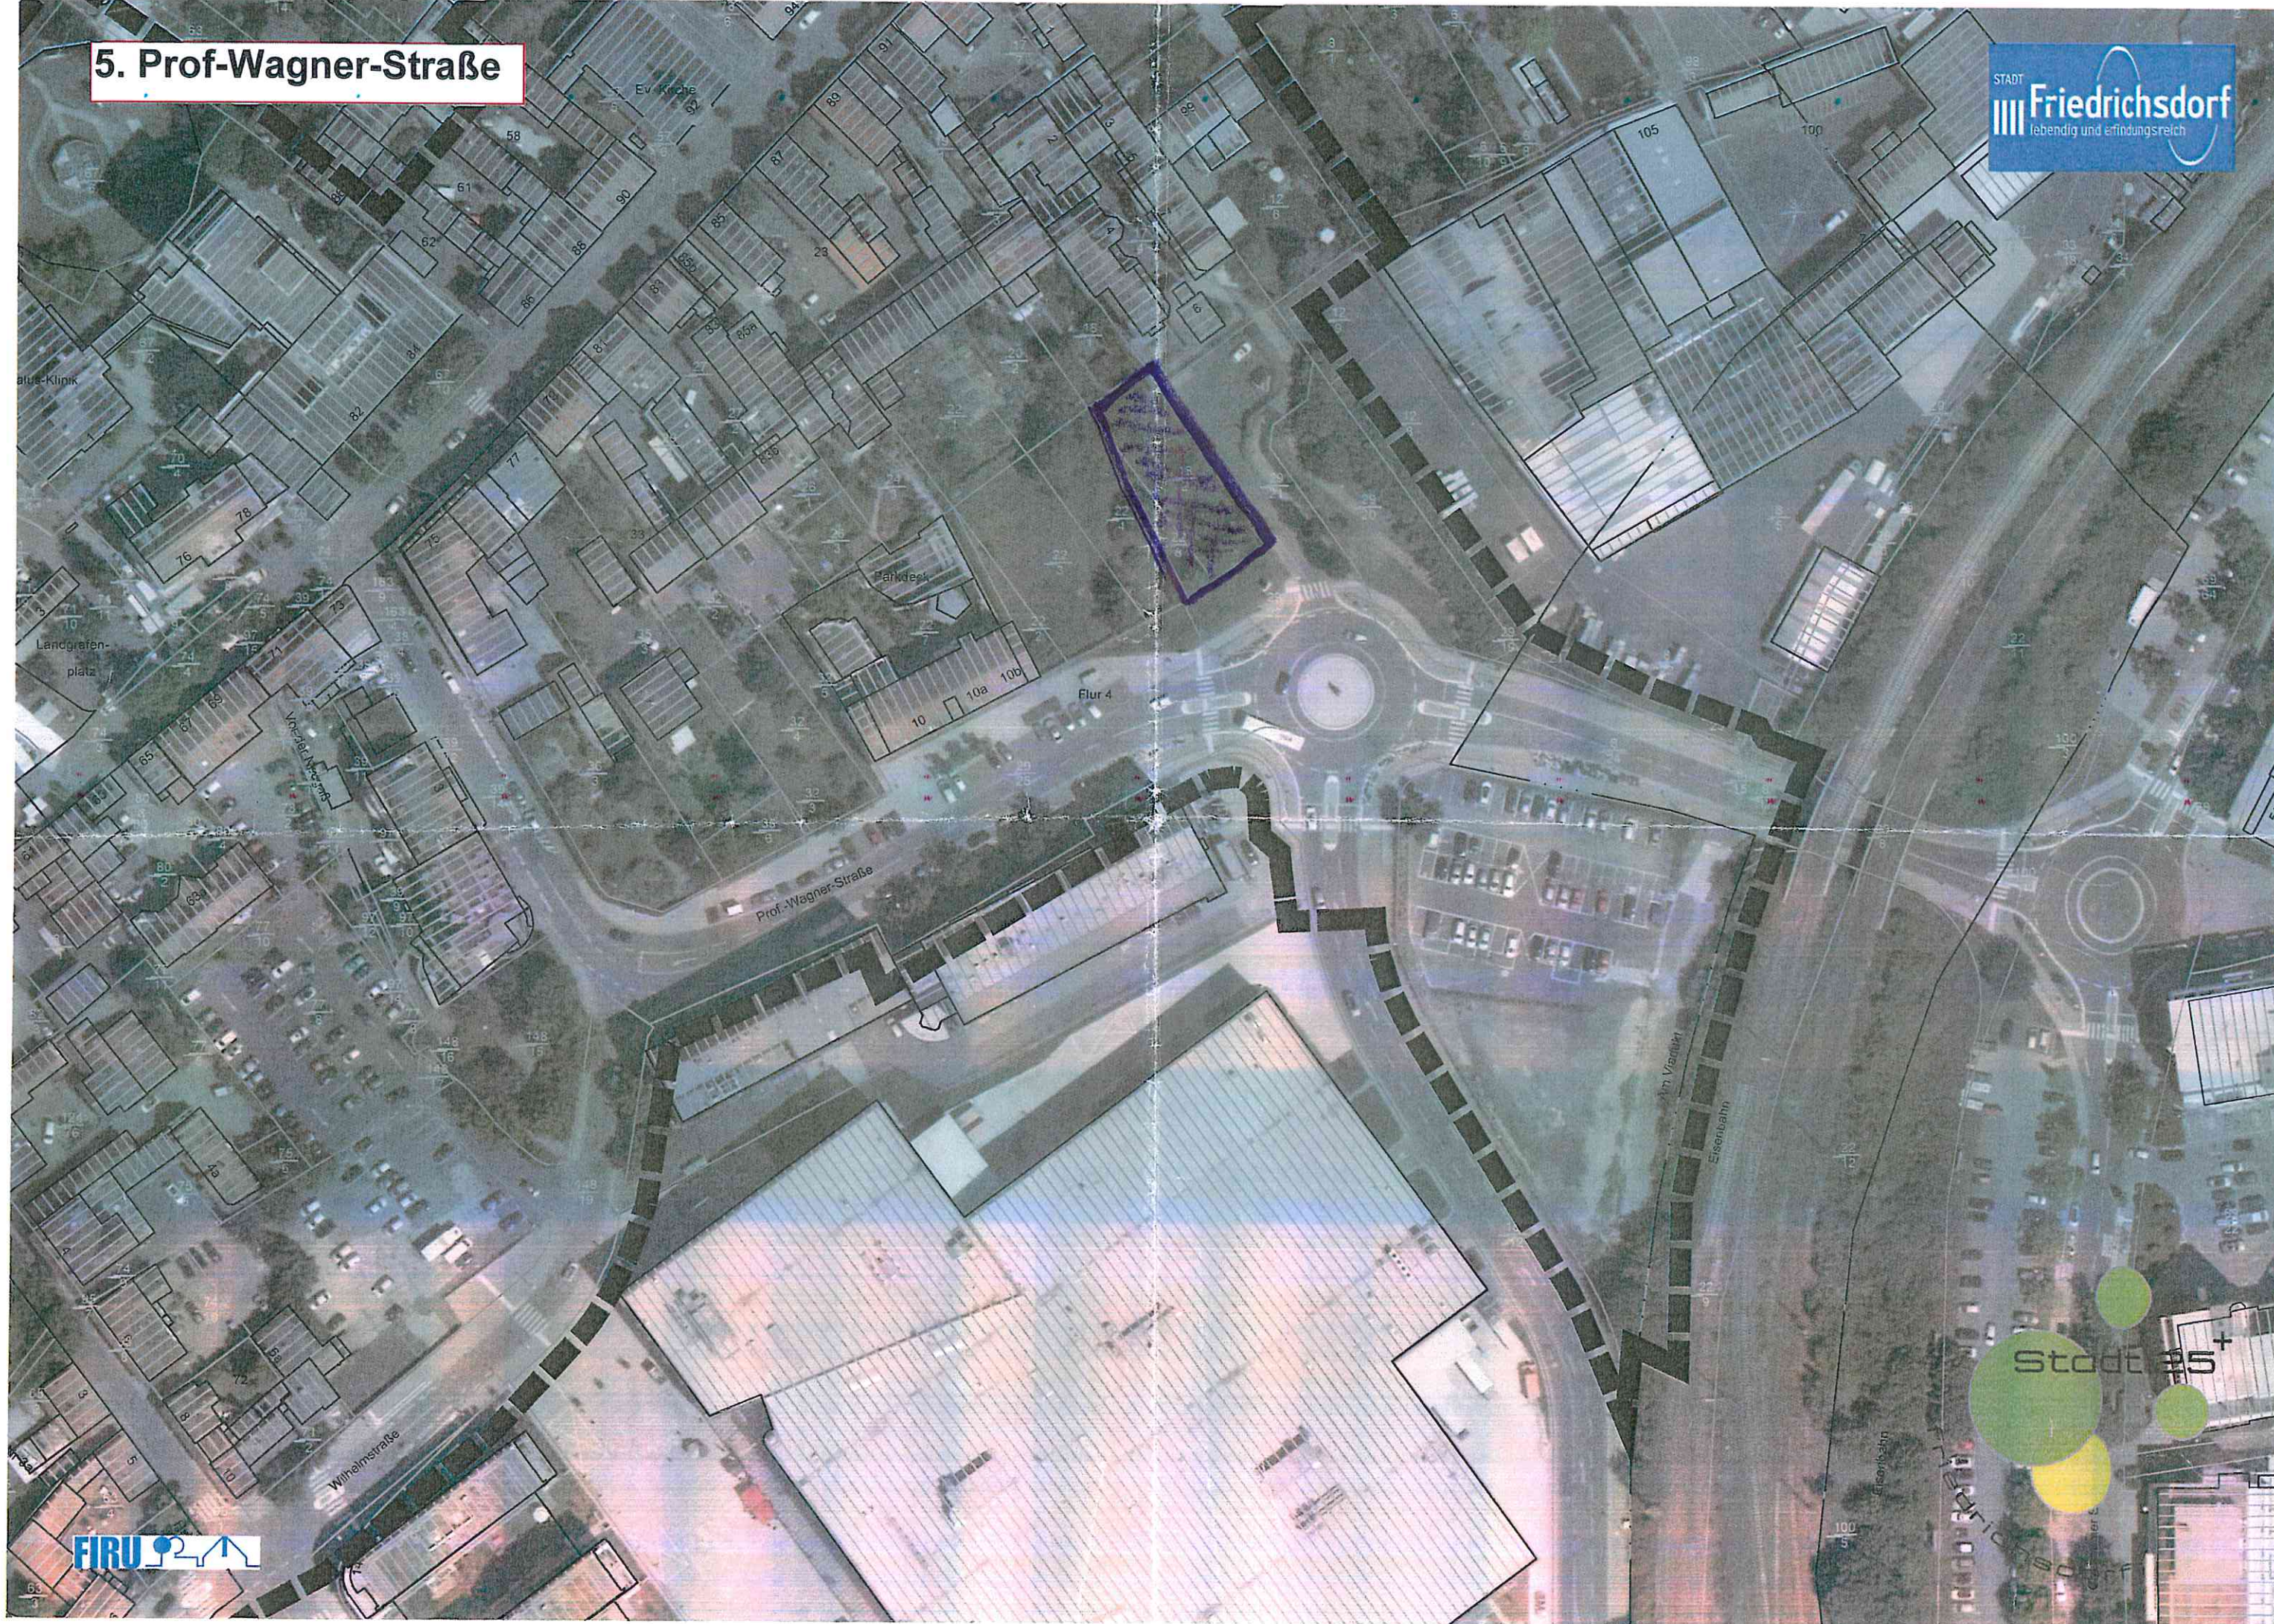

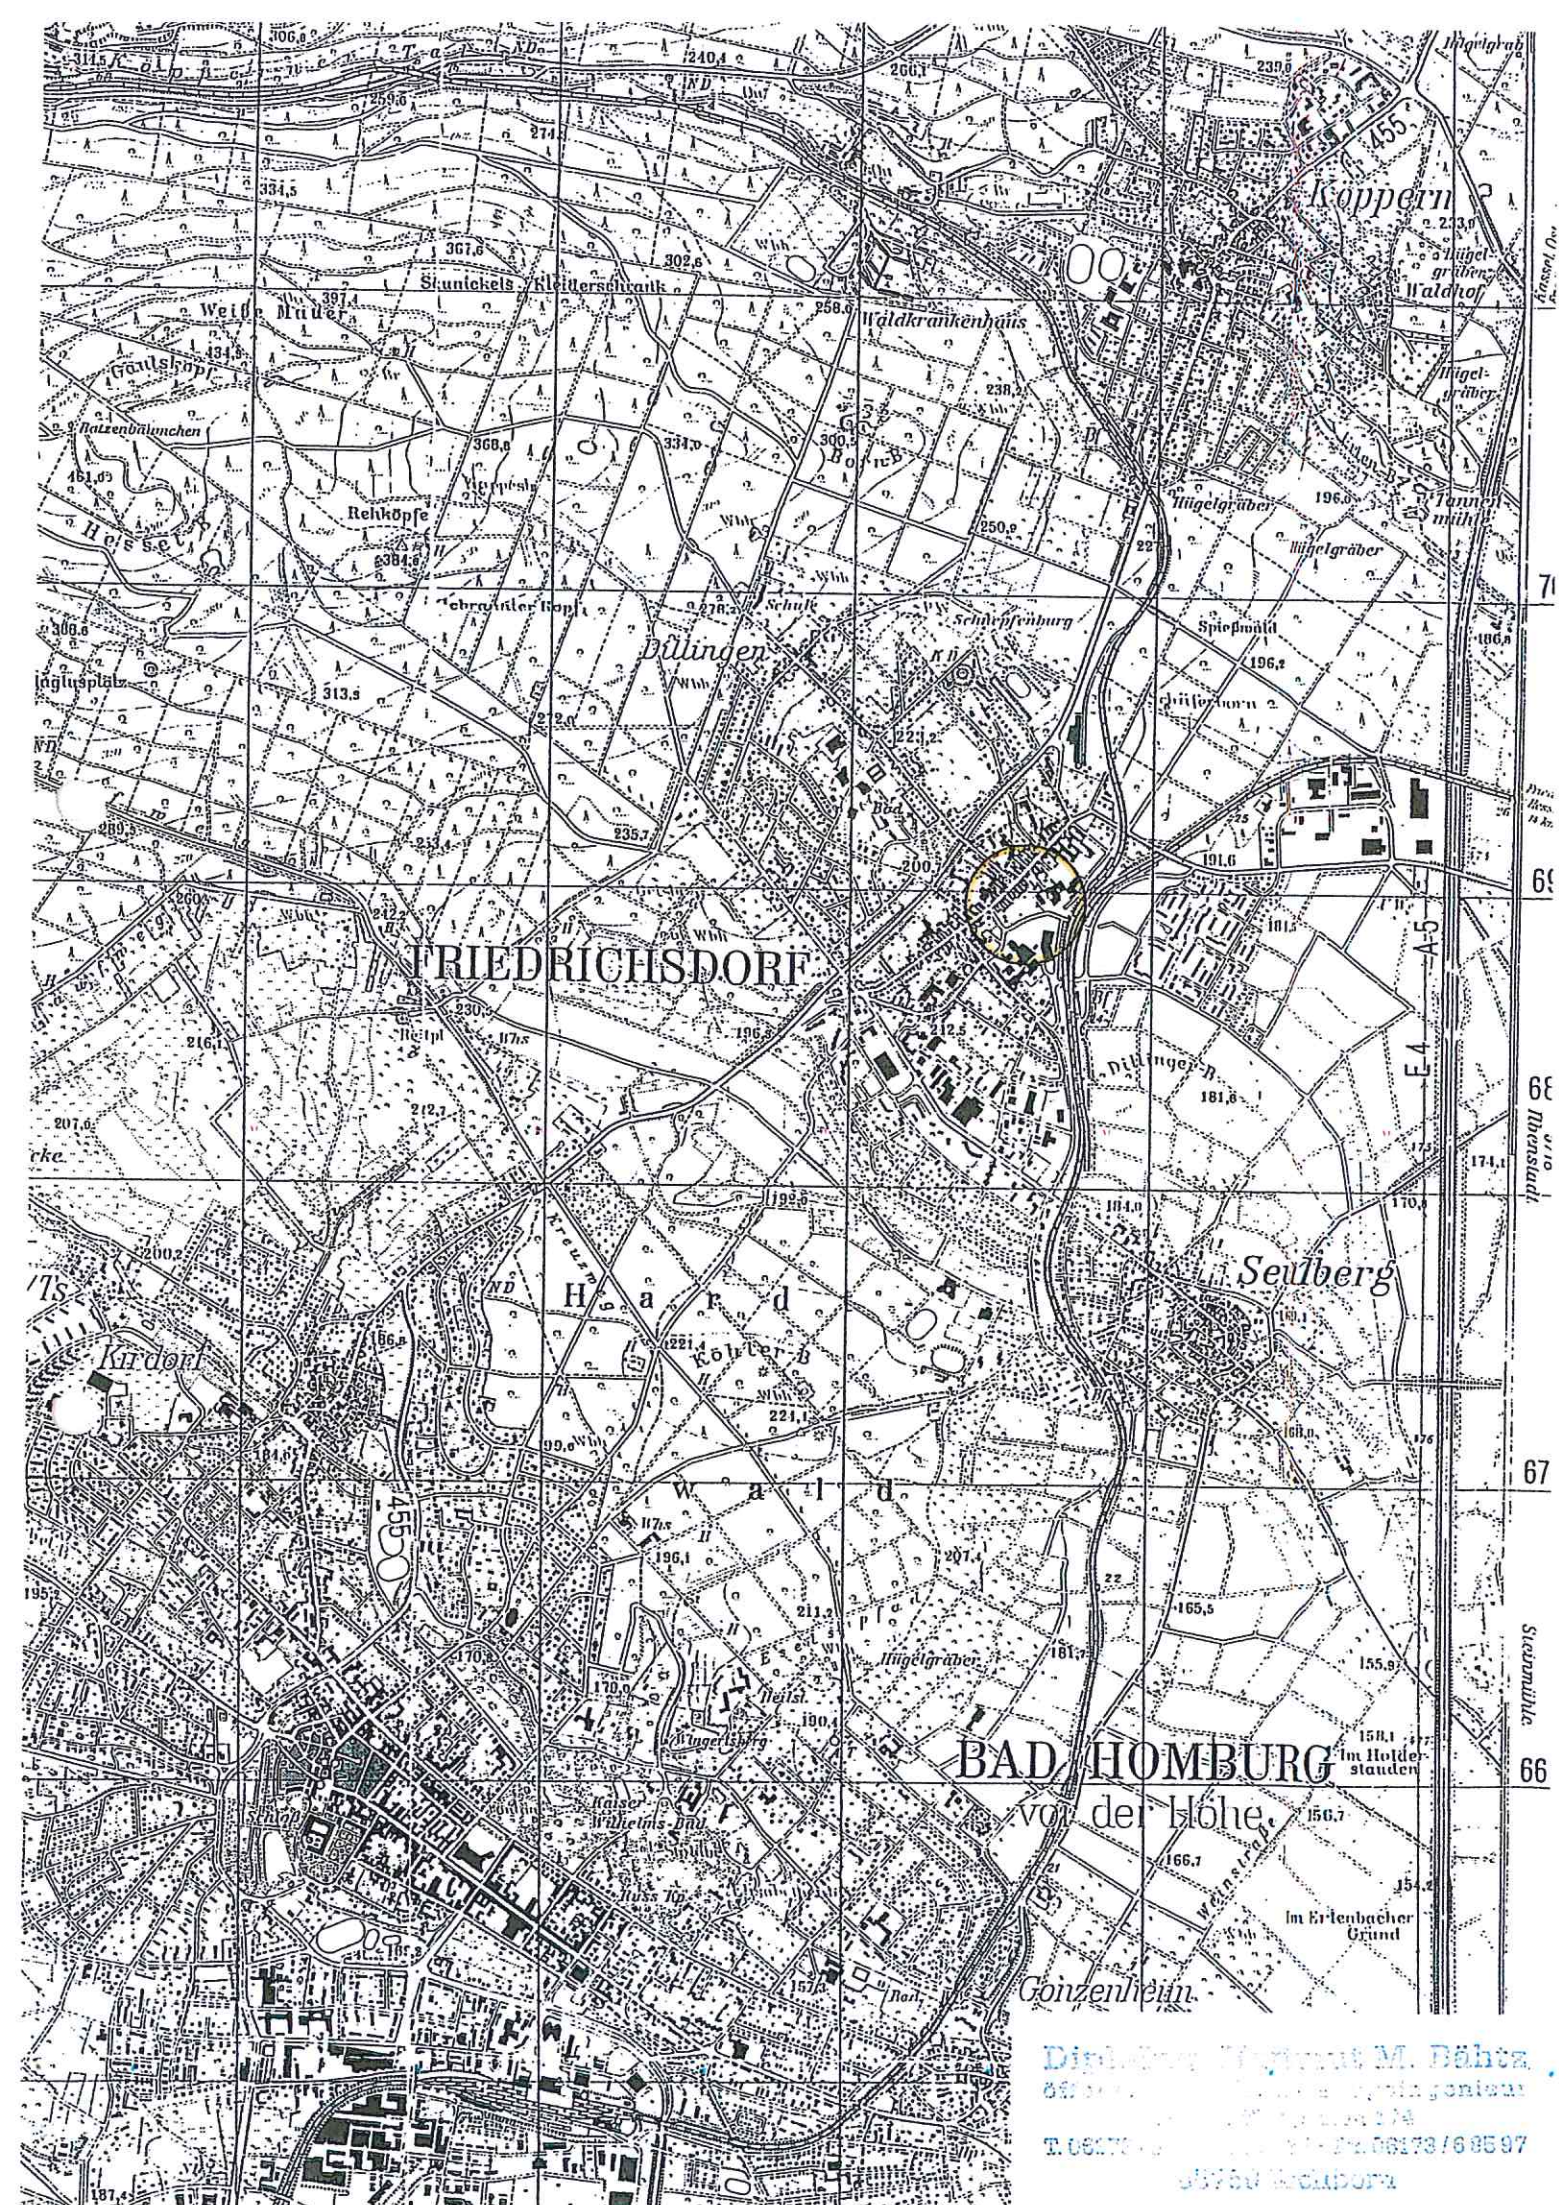


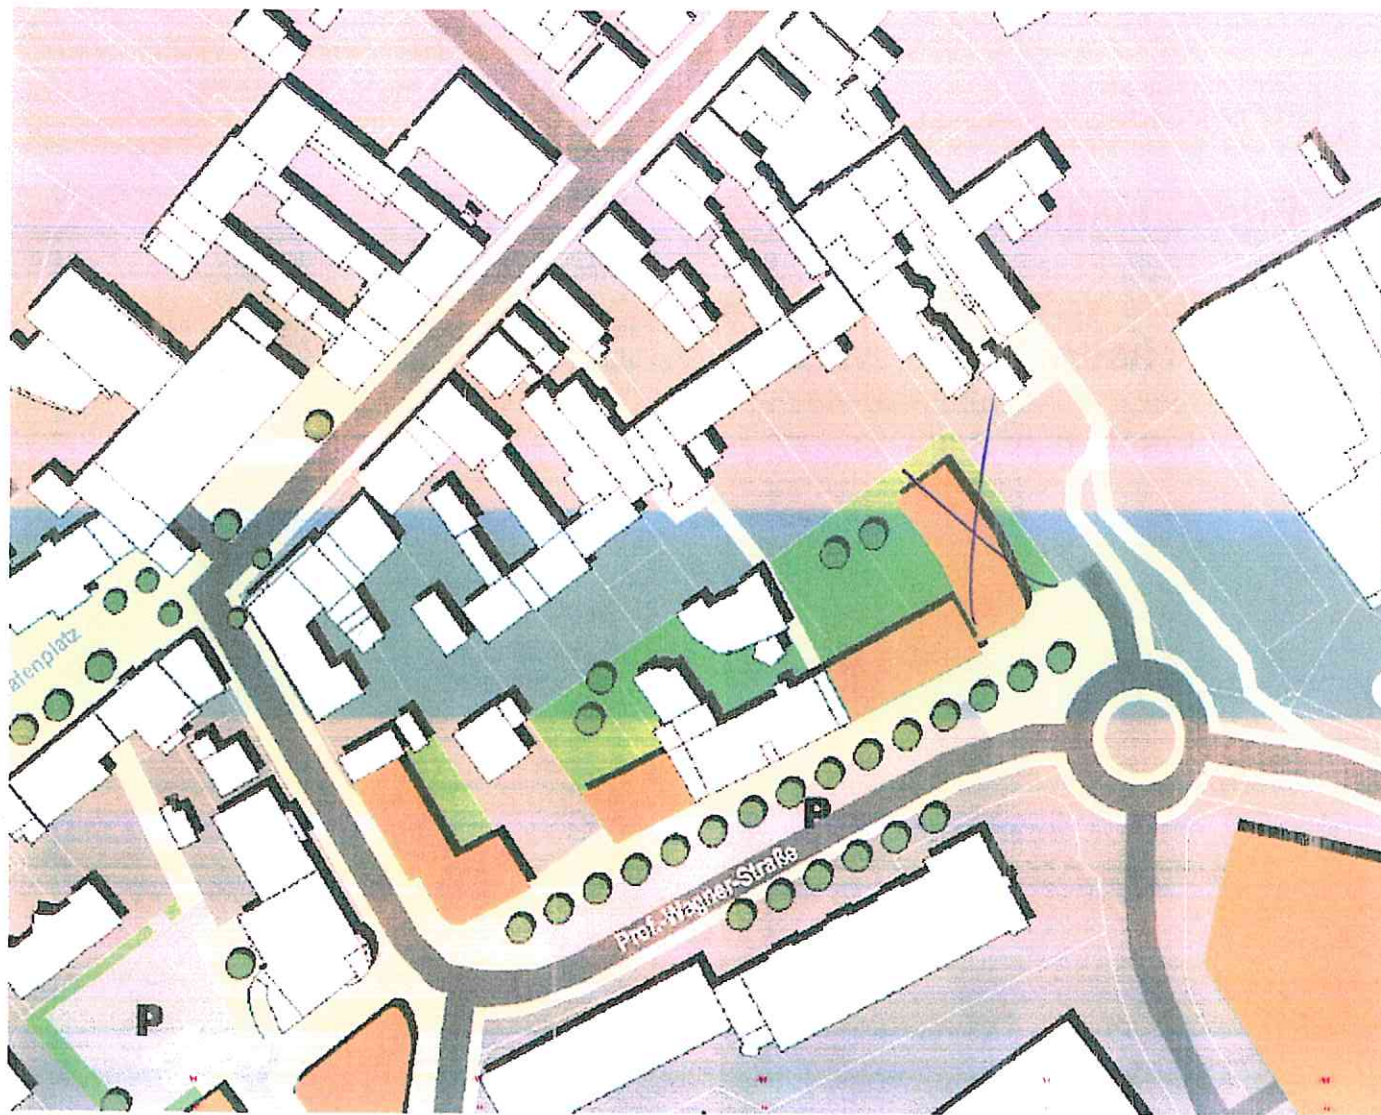

Stadt Friedrichsdorf

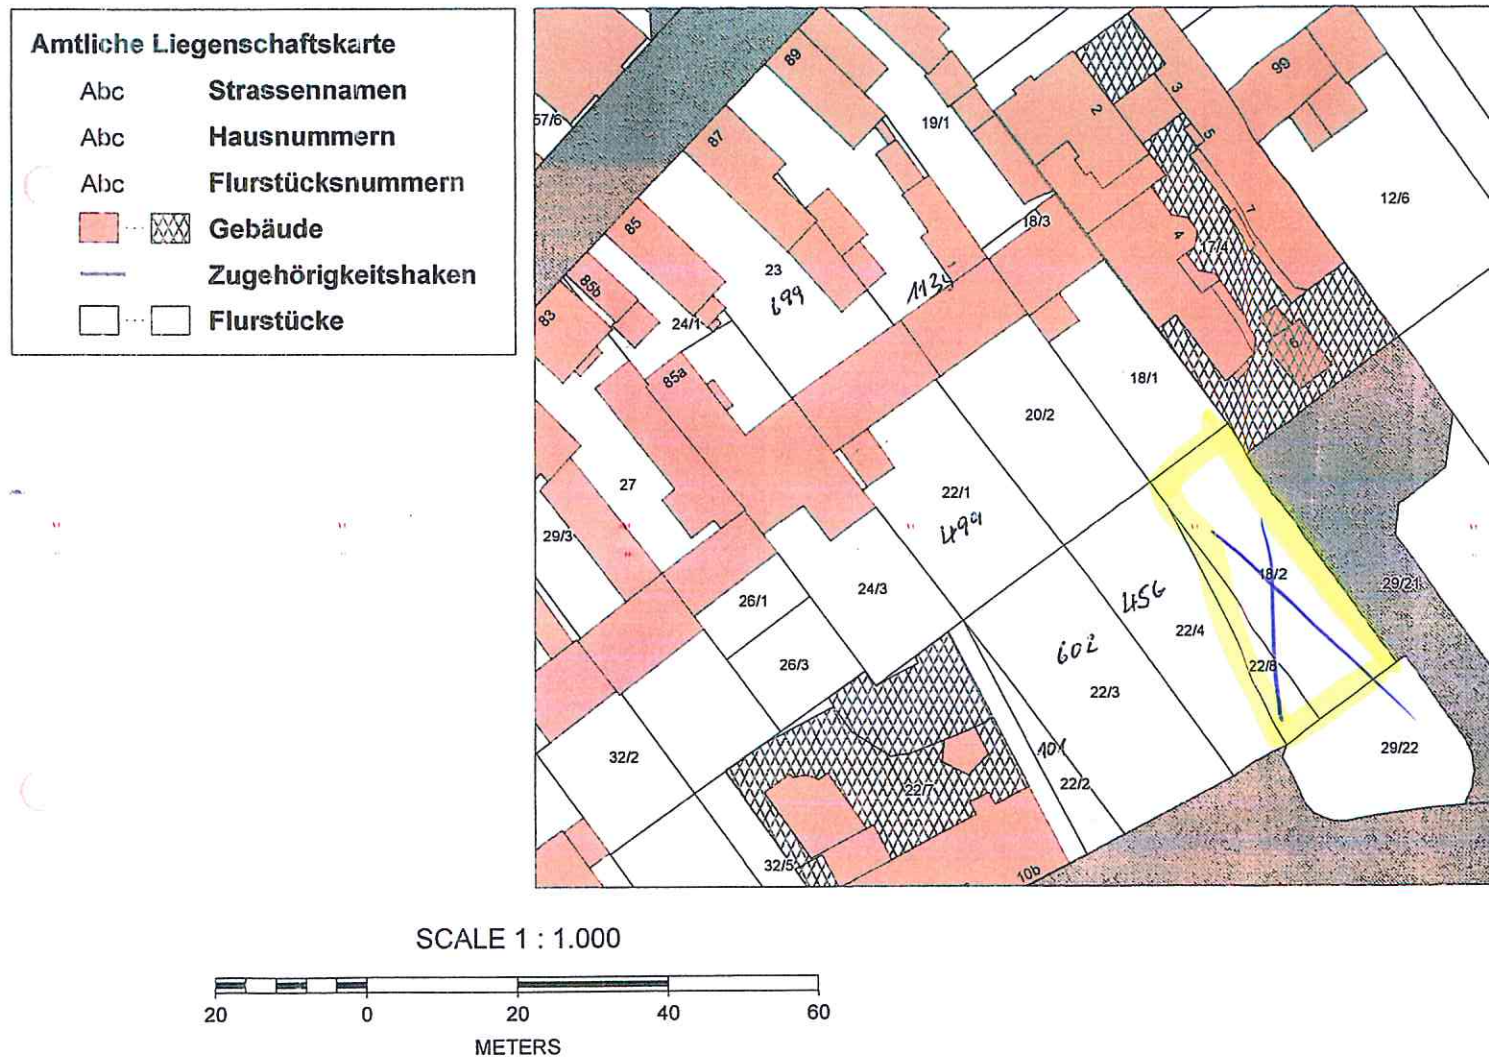


Flur 4
Höhenbezug=
Durchgang (10,00)
Maßstab 1:500
Auftr. Nr. 950113

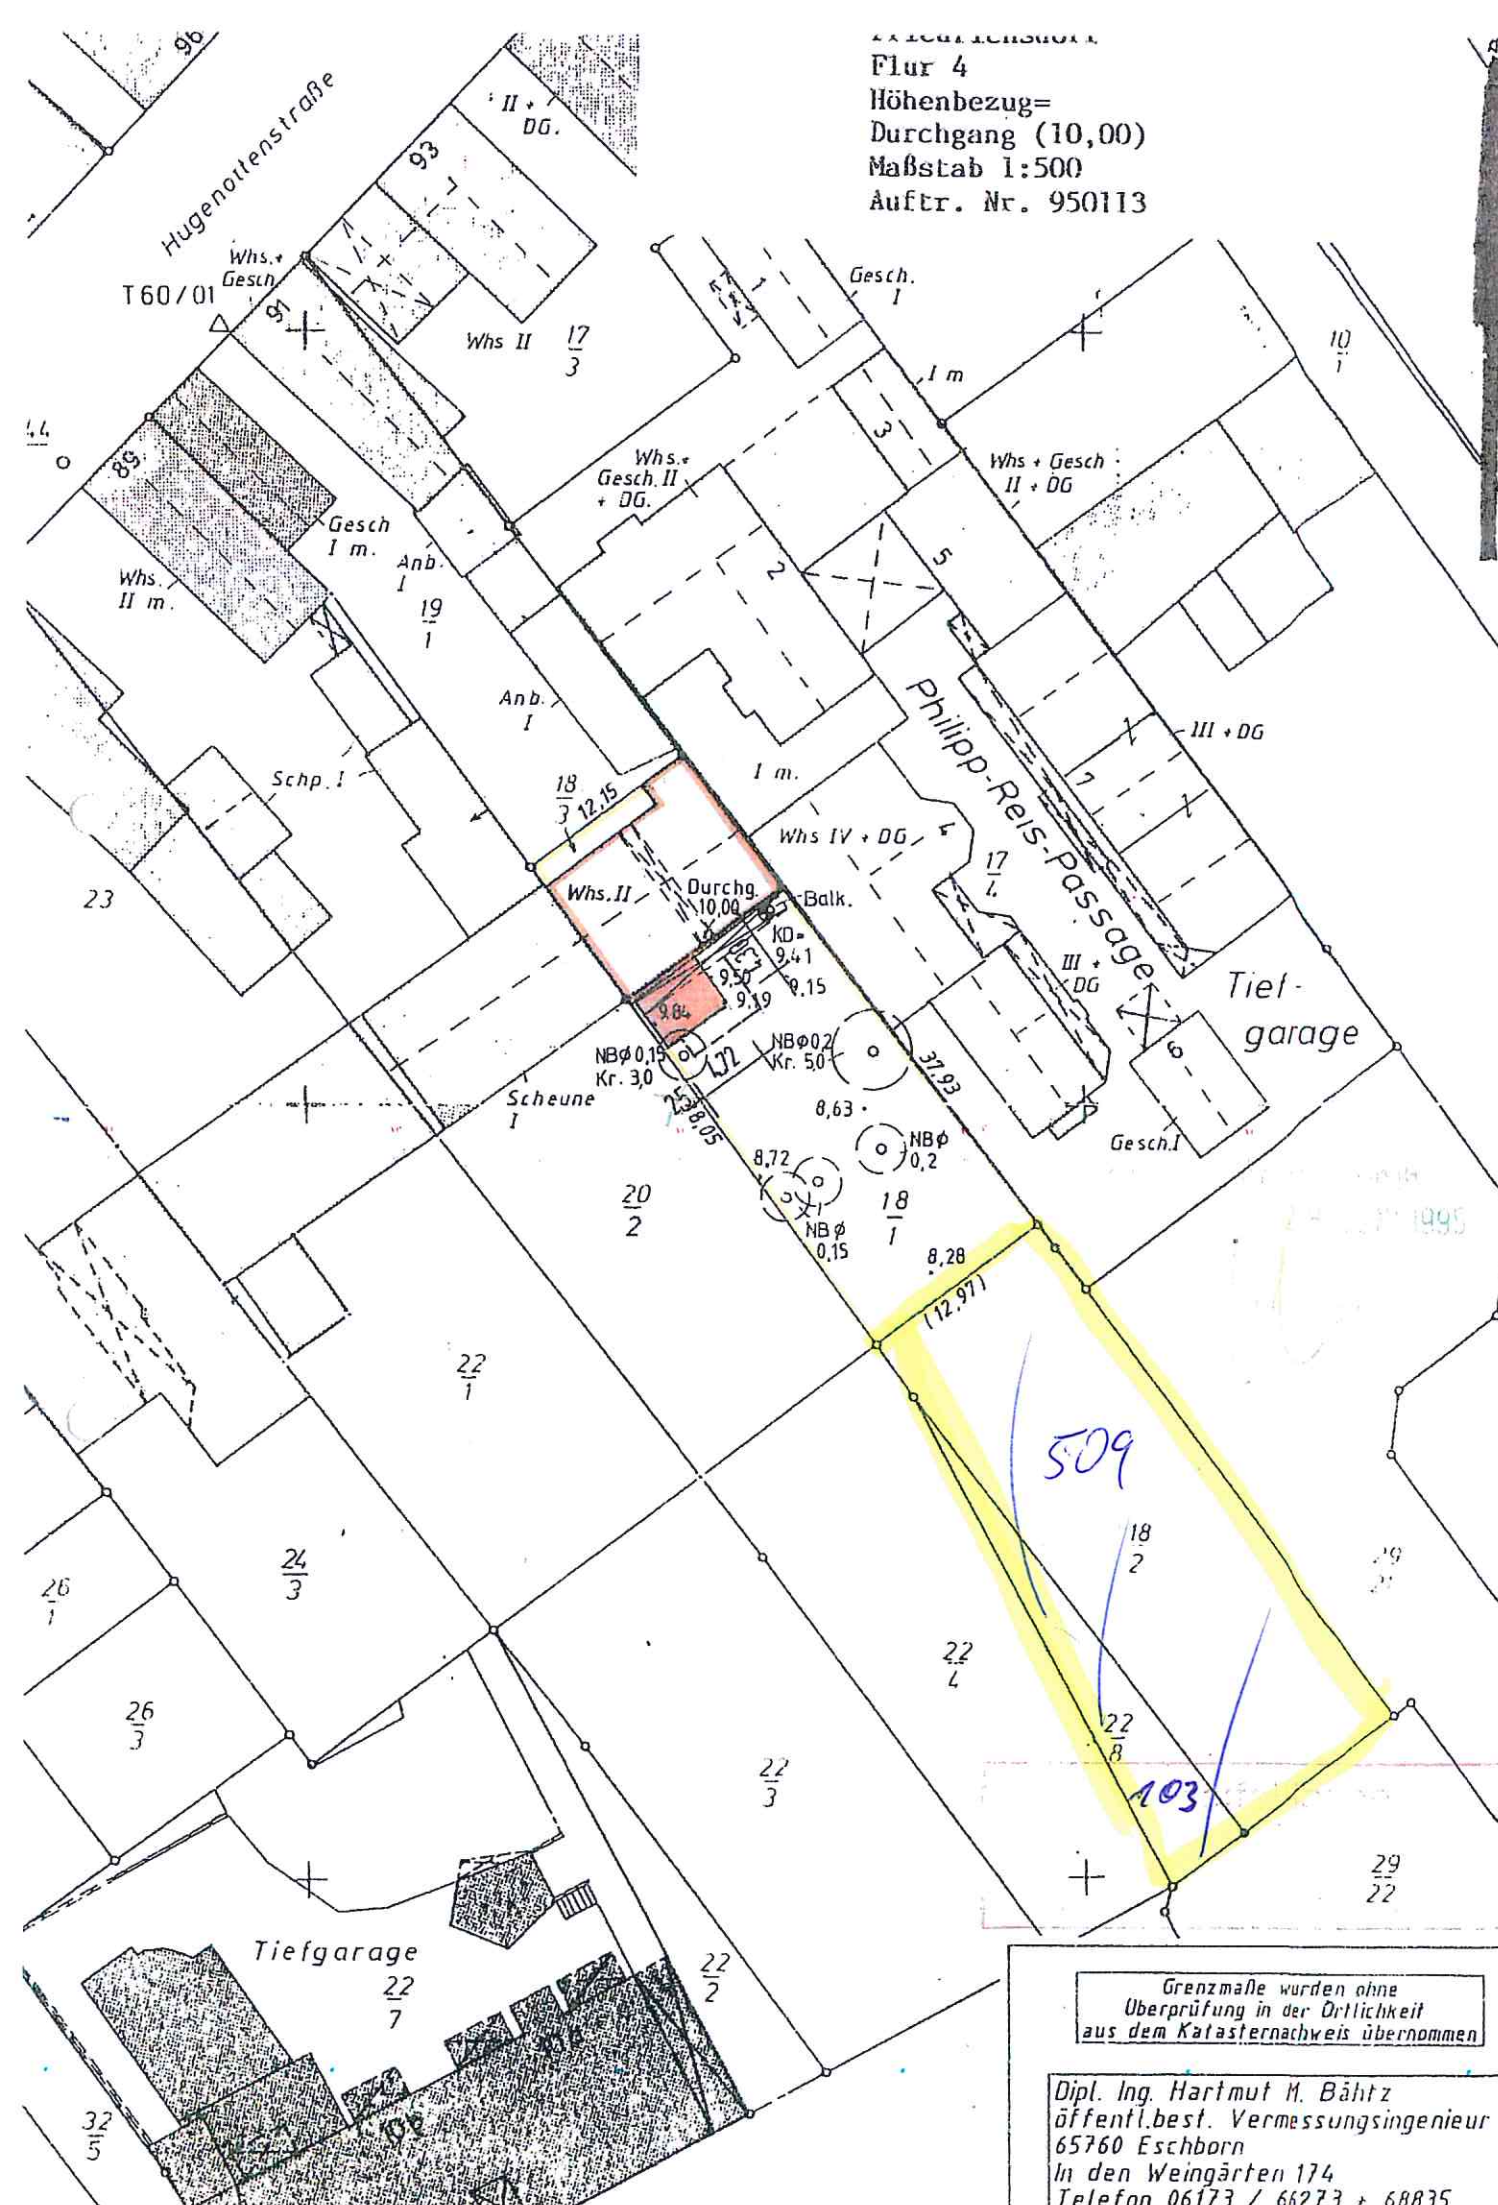

Grenzmaße wurden ohne
Überprüfung in der Ortschaft
aus dem Katasternachweis übernommen

Dipl. Ing. Hartmut M. Bähitz
öffentl. best. Vermessungsingenieur
65760 Eschborn
In den Weingärten 174
Telefon 06173 / 66273 + 68835

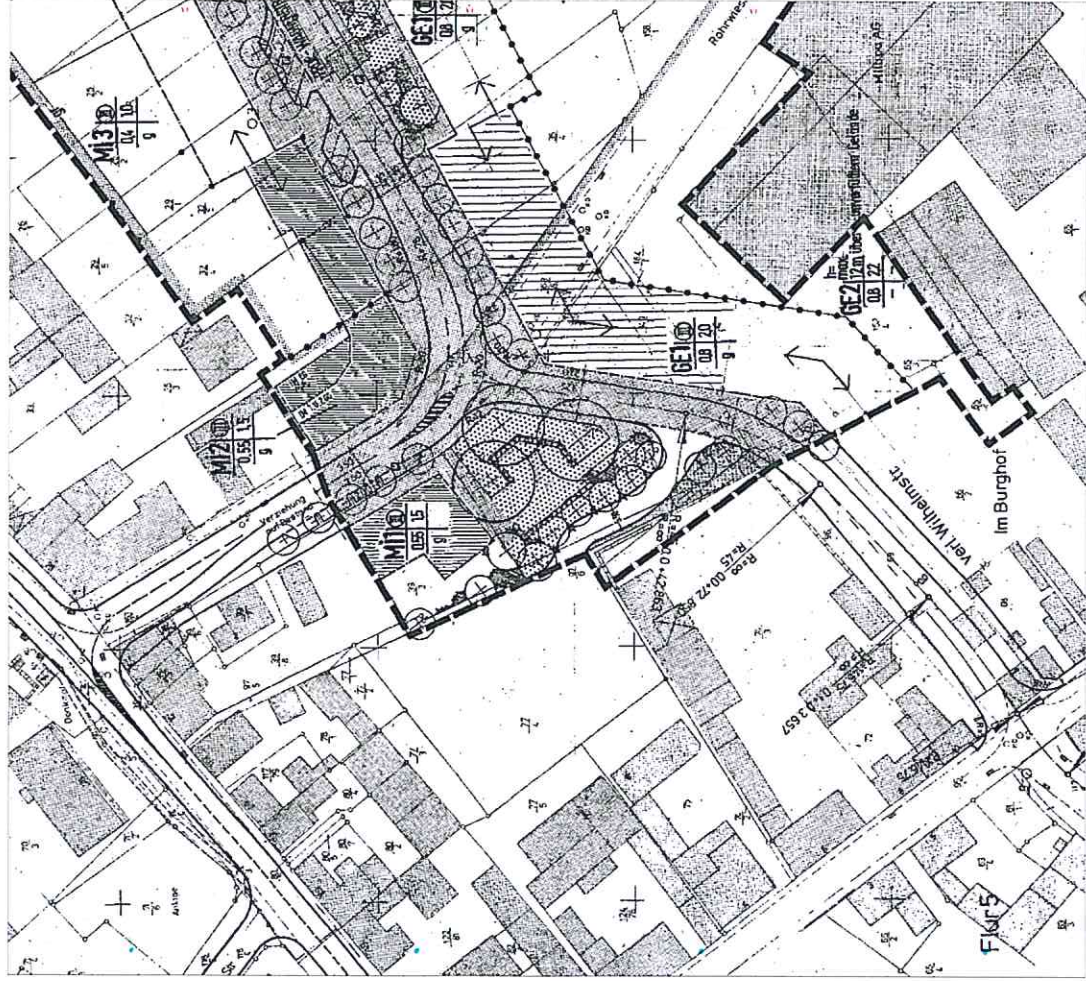



Bestand

- Legende:**
- Grenze des Geltungsbereiches
 - Baugrenze
 - Baulinie
 - Aufzuhebender Teilbereich
 - Grenze des räumlichen Umfangs eines Bodenordnungsverfahrens

- Öffentliche Verkehrsfläche
- Öffentliche Grünfläche
- Gebäudebestand

Übersicht (unmaßstäblich)

1. Änderung

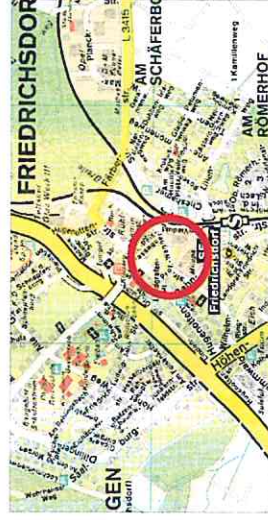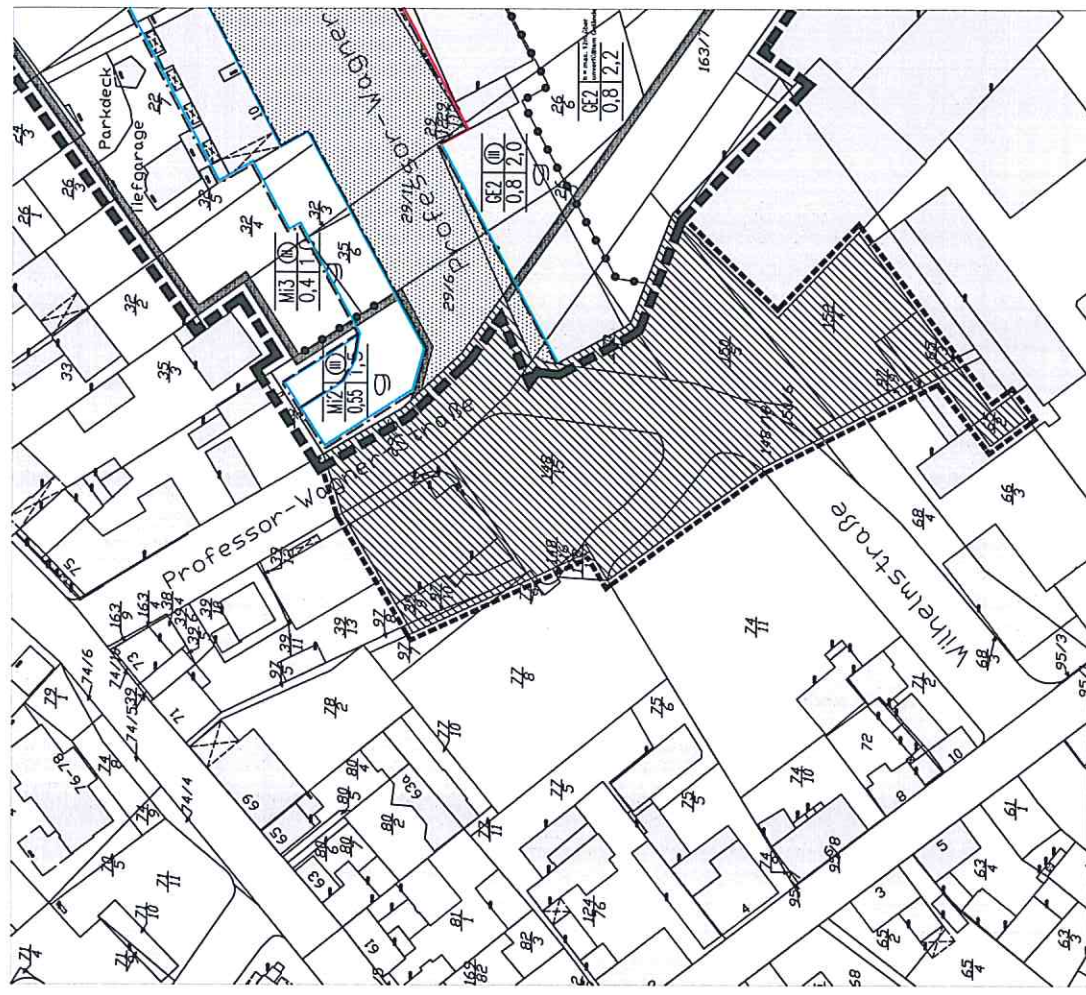

**Stadt Friedrichsdorf**
Bebauungsplan Nr.: 117

Verbindungszone
1. Änderung

Gemarkung: Friedrichsdorf (Flur 4)

Erstellung vom: 09.12.2002
Mafstab: 1:1000

Der Magistrat
der Stadt Friedrichsdorf
Bauverwaltungs- und Planungsamt