



Ostansicht

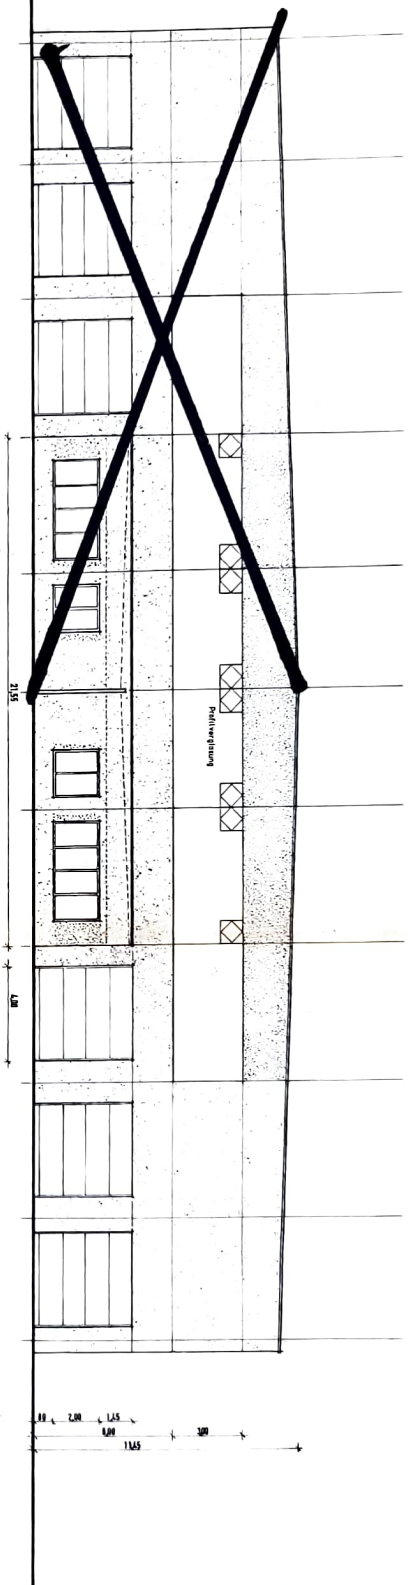

Nordansicht

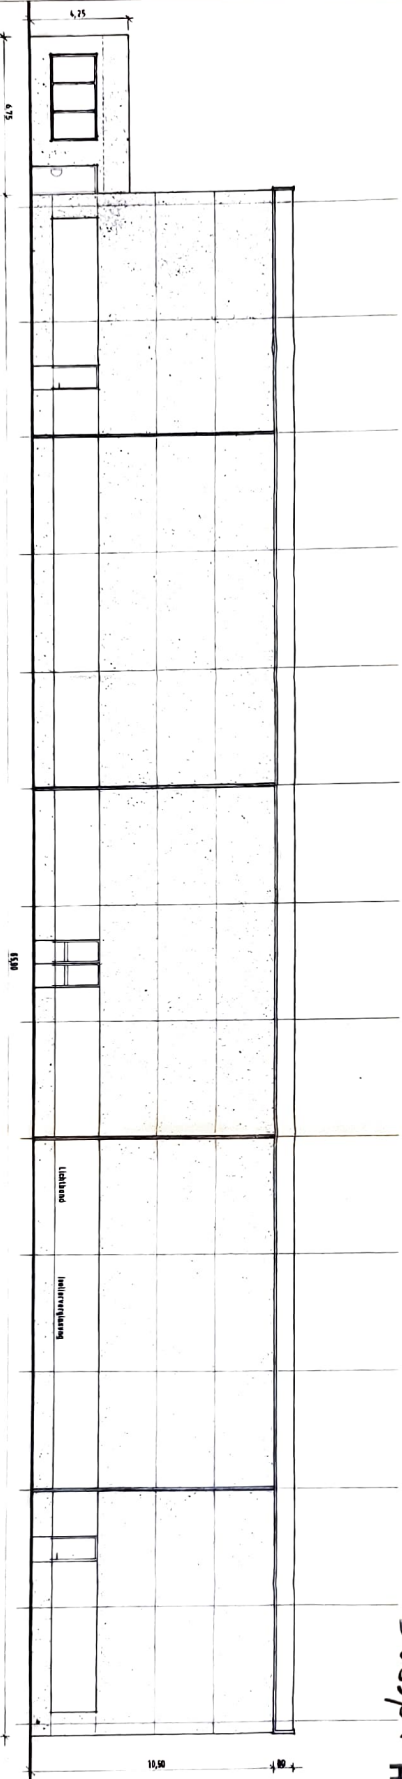

D 259/84 Hochbau



Überarbeitung
K.05.1985

Genehmigt
Bremen am 2.5.87
Baurechtsamt
H. J. J. J. J.
f. J. J. J. J.



Meibau Möbellager
Fa. Bosselmann
Bremen
Senator -Apelstraße
ANSICHTEN 1:100
S2

Dipl.-Ing. Ernst Otto Band
2480 Altenhude
Tel. (0421) 9371 07
Bau