

Einfamilienhaus LifeStyle 14.04

Eine Hausfamilie –
vier Dachvarianten



Satteldach

Flachdach

Walmdach

Pultdach



LifeStyle 14.04

Lässt Ihnen beim Dach die freie Wahl.

Mit einem Einfamilienhaus möchten Sie Ihren Traum verwirklichen, eine unabhängige, mietfreie Zukunft gestalten, Raum und Werte für Ihre Familie schaffen – dann ist ein massives Haus genau das Richtige für Sie.

Die vier Dachformen Sattel-, Flach-, Walm- und Pultdach zeigen Ihnen beispielhaft, was alles möglich ist bei der individuellen Gestaltung Ihres eigenen Einfamilienhauses.



04

LifeStyle 14.04 S
Satteldach



08

LifeStyle 14.04 F
Flachdach



12

LifeStyle 14.04 W
Walmdach



16

LifeStyle 14.04 P
Pultdach





LifeStyle 14.04 S *Satteldach.*

Nettogrundfläche
ca. 145 m²



Unsere attraktiven massa Häuser mit Satteldach sind echte Hingucker in jeder Nachbarschaft. Außen kompakt, überraschen die gemütlich anmutenden Klassiker mit einem Inneren, das Offenheit und Großzügigkeit ausstrahlt. Hier können Sie sich individuell entfalten und Ihre Lebensträume gestalten.



TRAUMHAFTE EINRICHTUNG

Bei der Ausstattung der Inneneinrichtung Geschmack beweisen und das Flair hochwertiger Materialien wirken lassen.






Erdgeschoss

1:50


Nettogrundfläche (nach DIN 277)
Gesamt: 72,88 m²

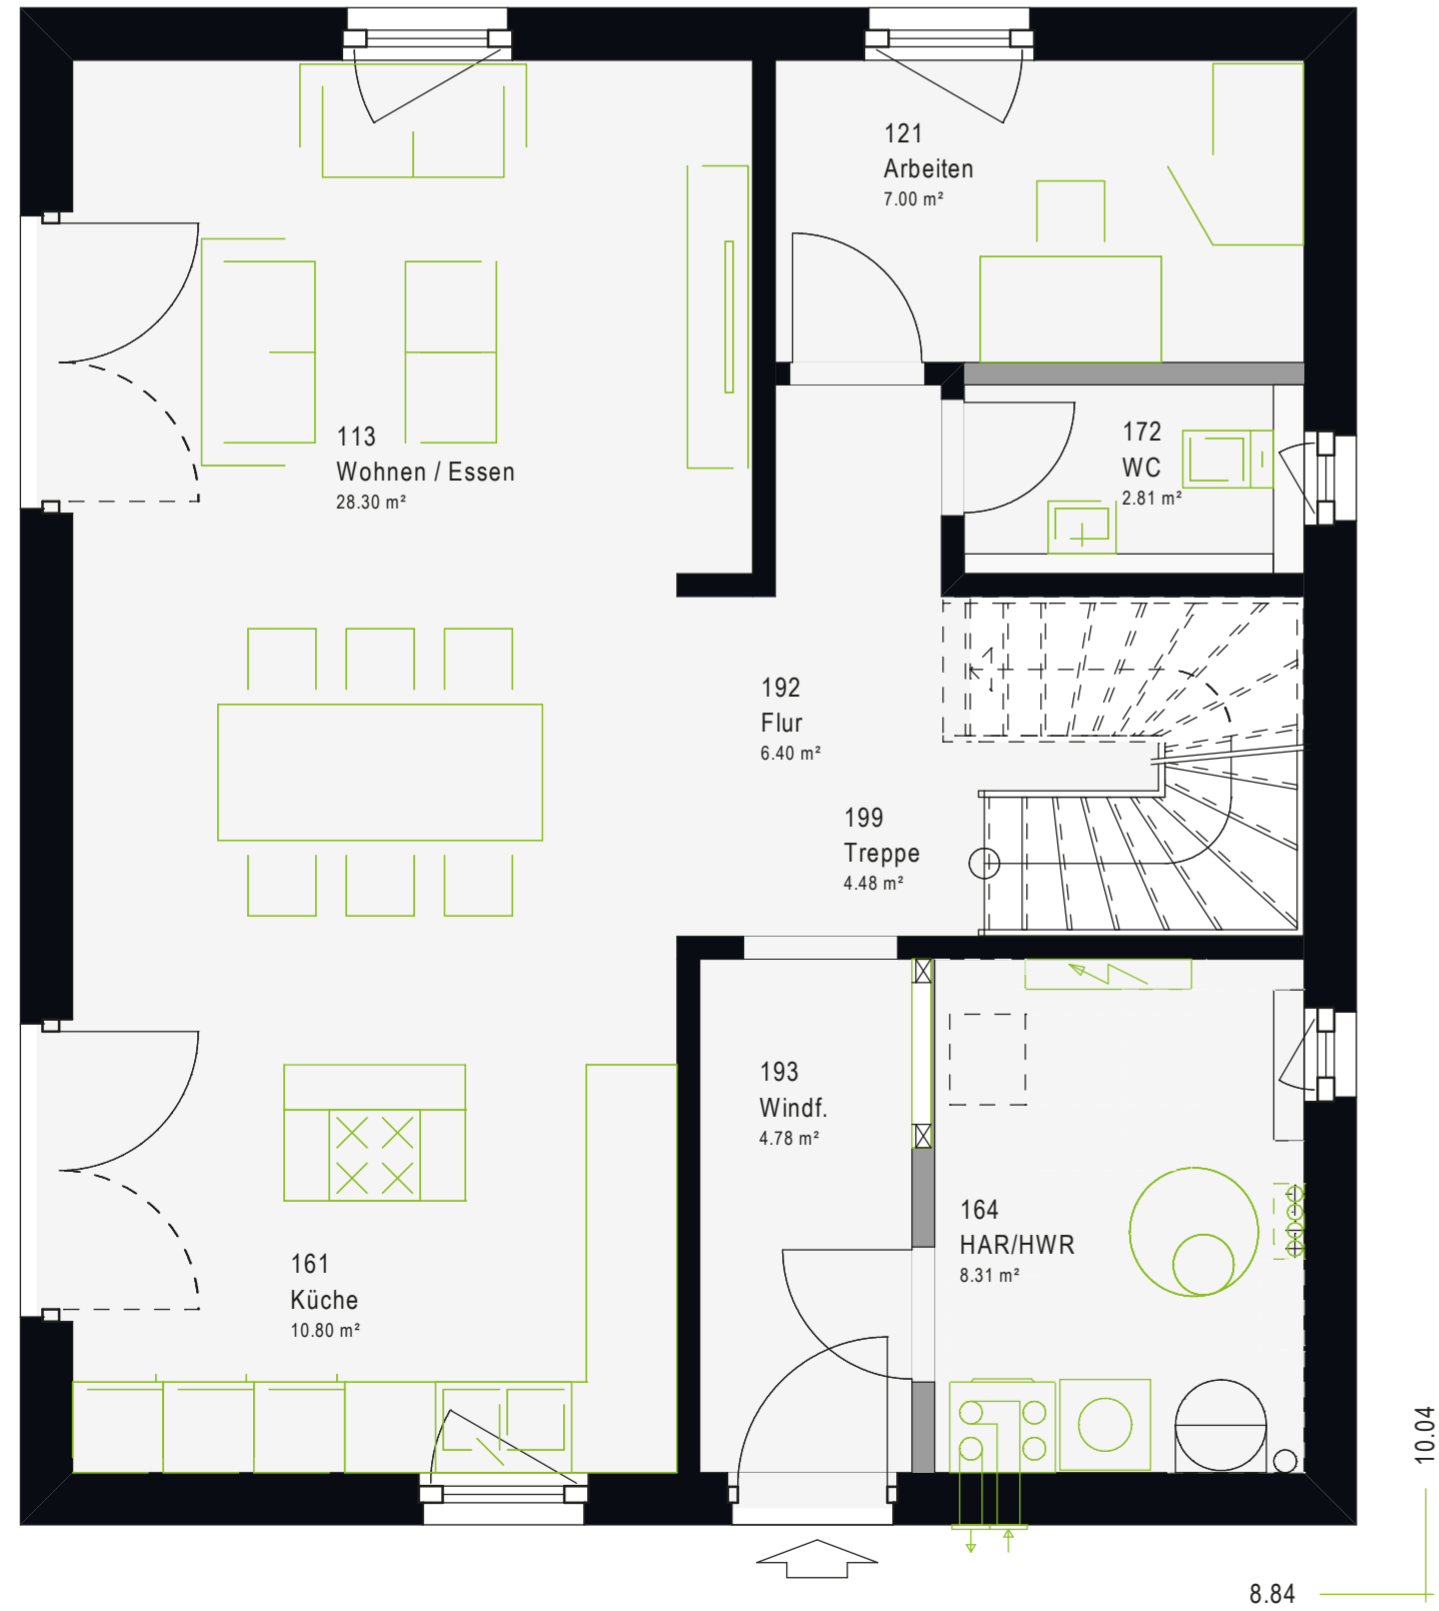

Dachgeschoss

1,0m 38° 1:50

Nettogrundfläche (nach DIN 277)
Gesamt: 71,67 m²

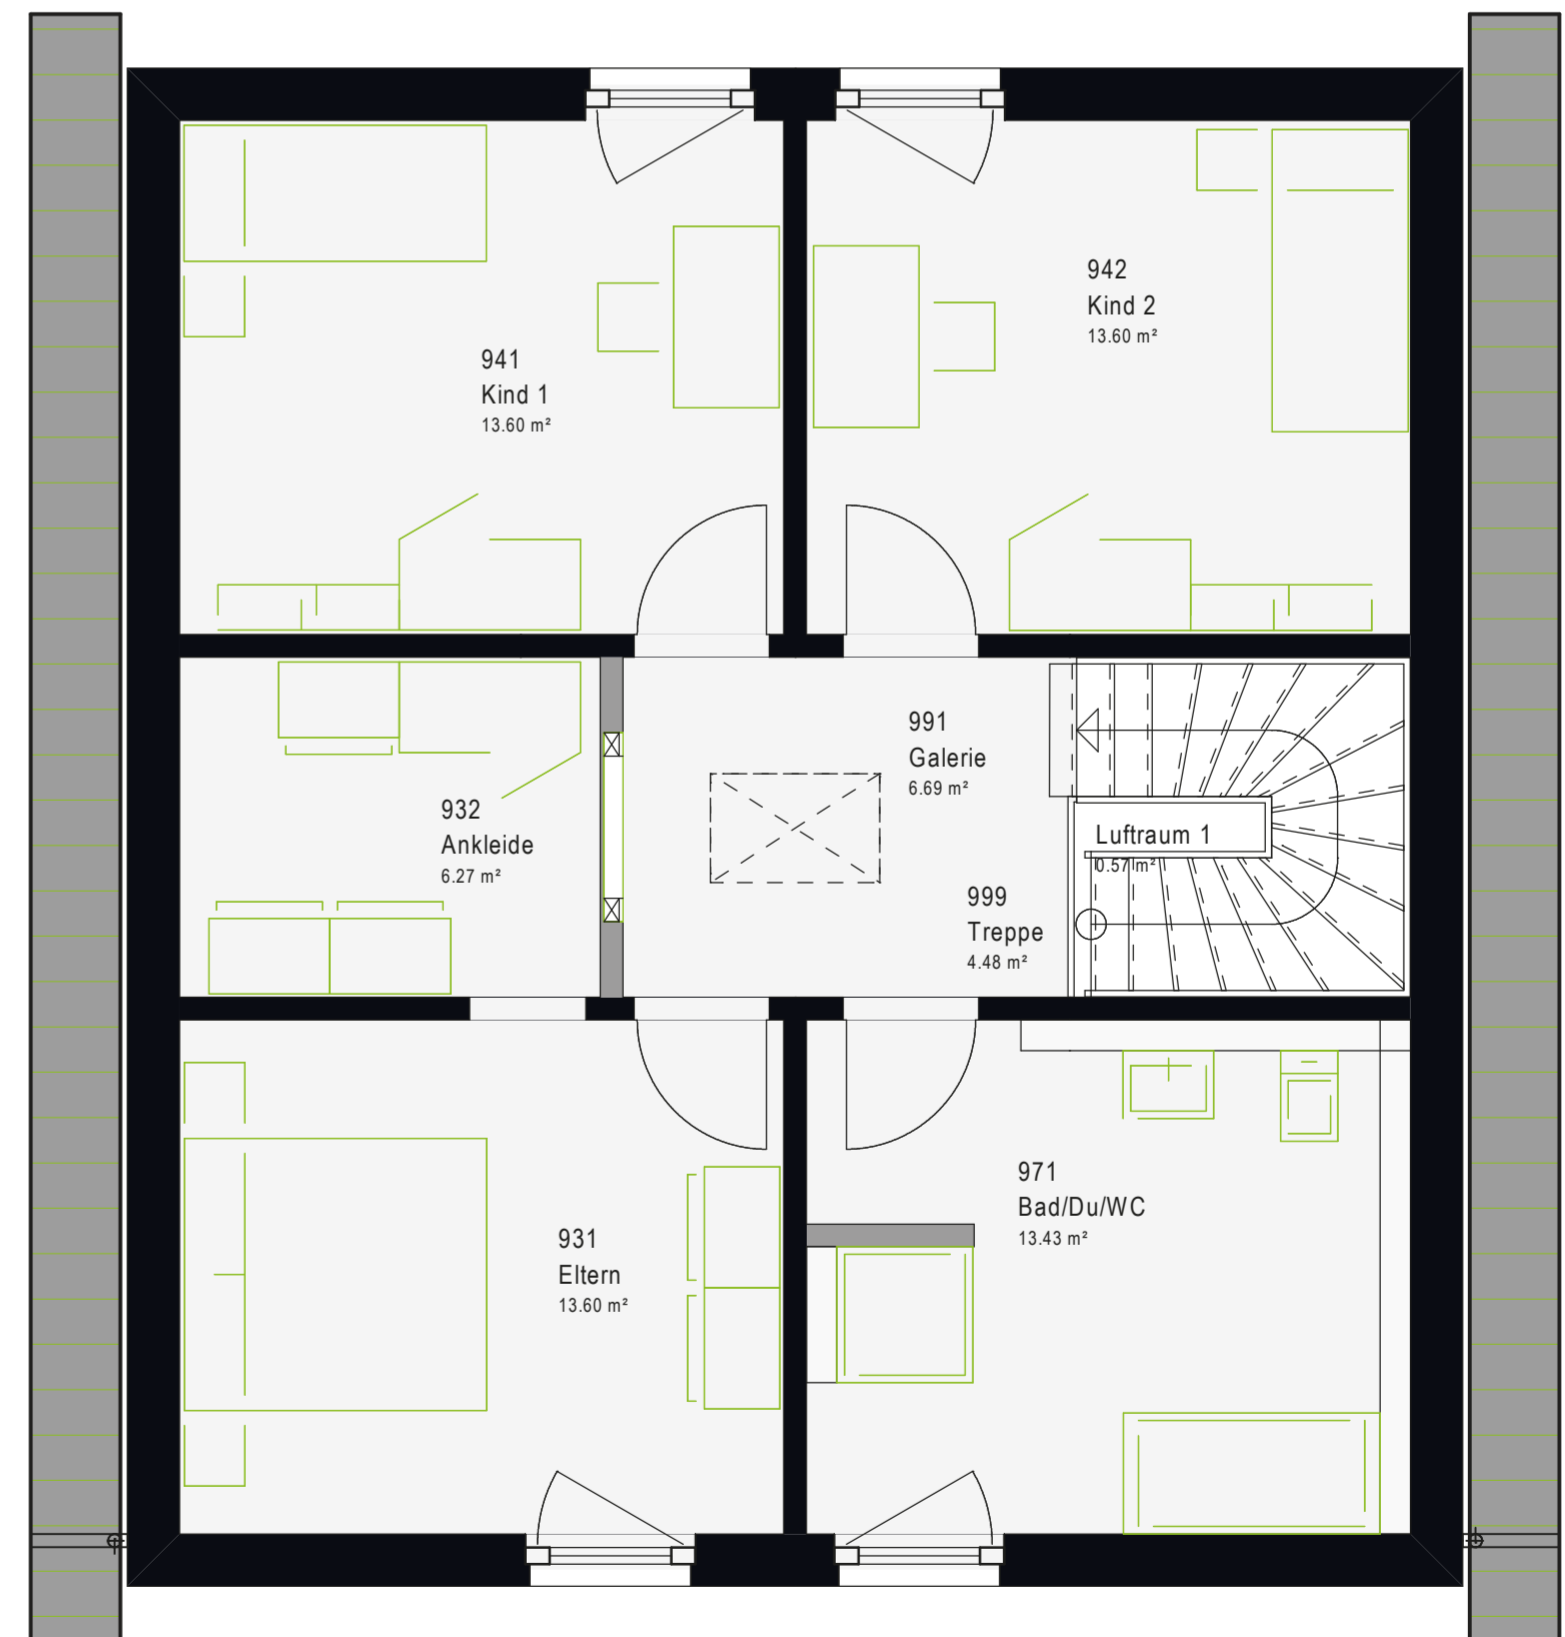



LifeStyle 14.04 F *Flachdach.*

Nettogrundfläche
ca. 145 m²

Bei unseren exklusiven Flachdachhäusern wirken die großen vertikalen Fensteröffnungen wie helle Nischen, in denen man sich gemütlich niederlassen kann. Die Reduktion auf zeitlose Qualität verwandelt den repräsentativen Kubus in ein modernes Domizil voller Wärme und Geborgenheit.






Erdgeschoss

1:50


Nettogrundfläche (nach DIN 277)
Gesamt: 72,88 m²

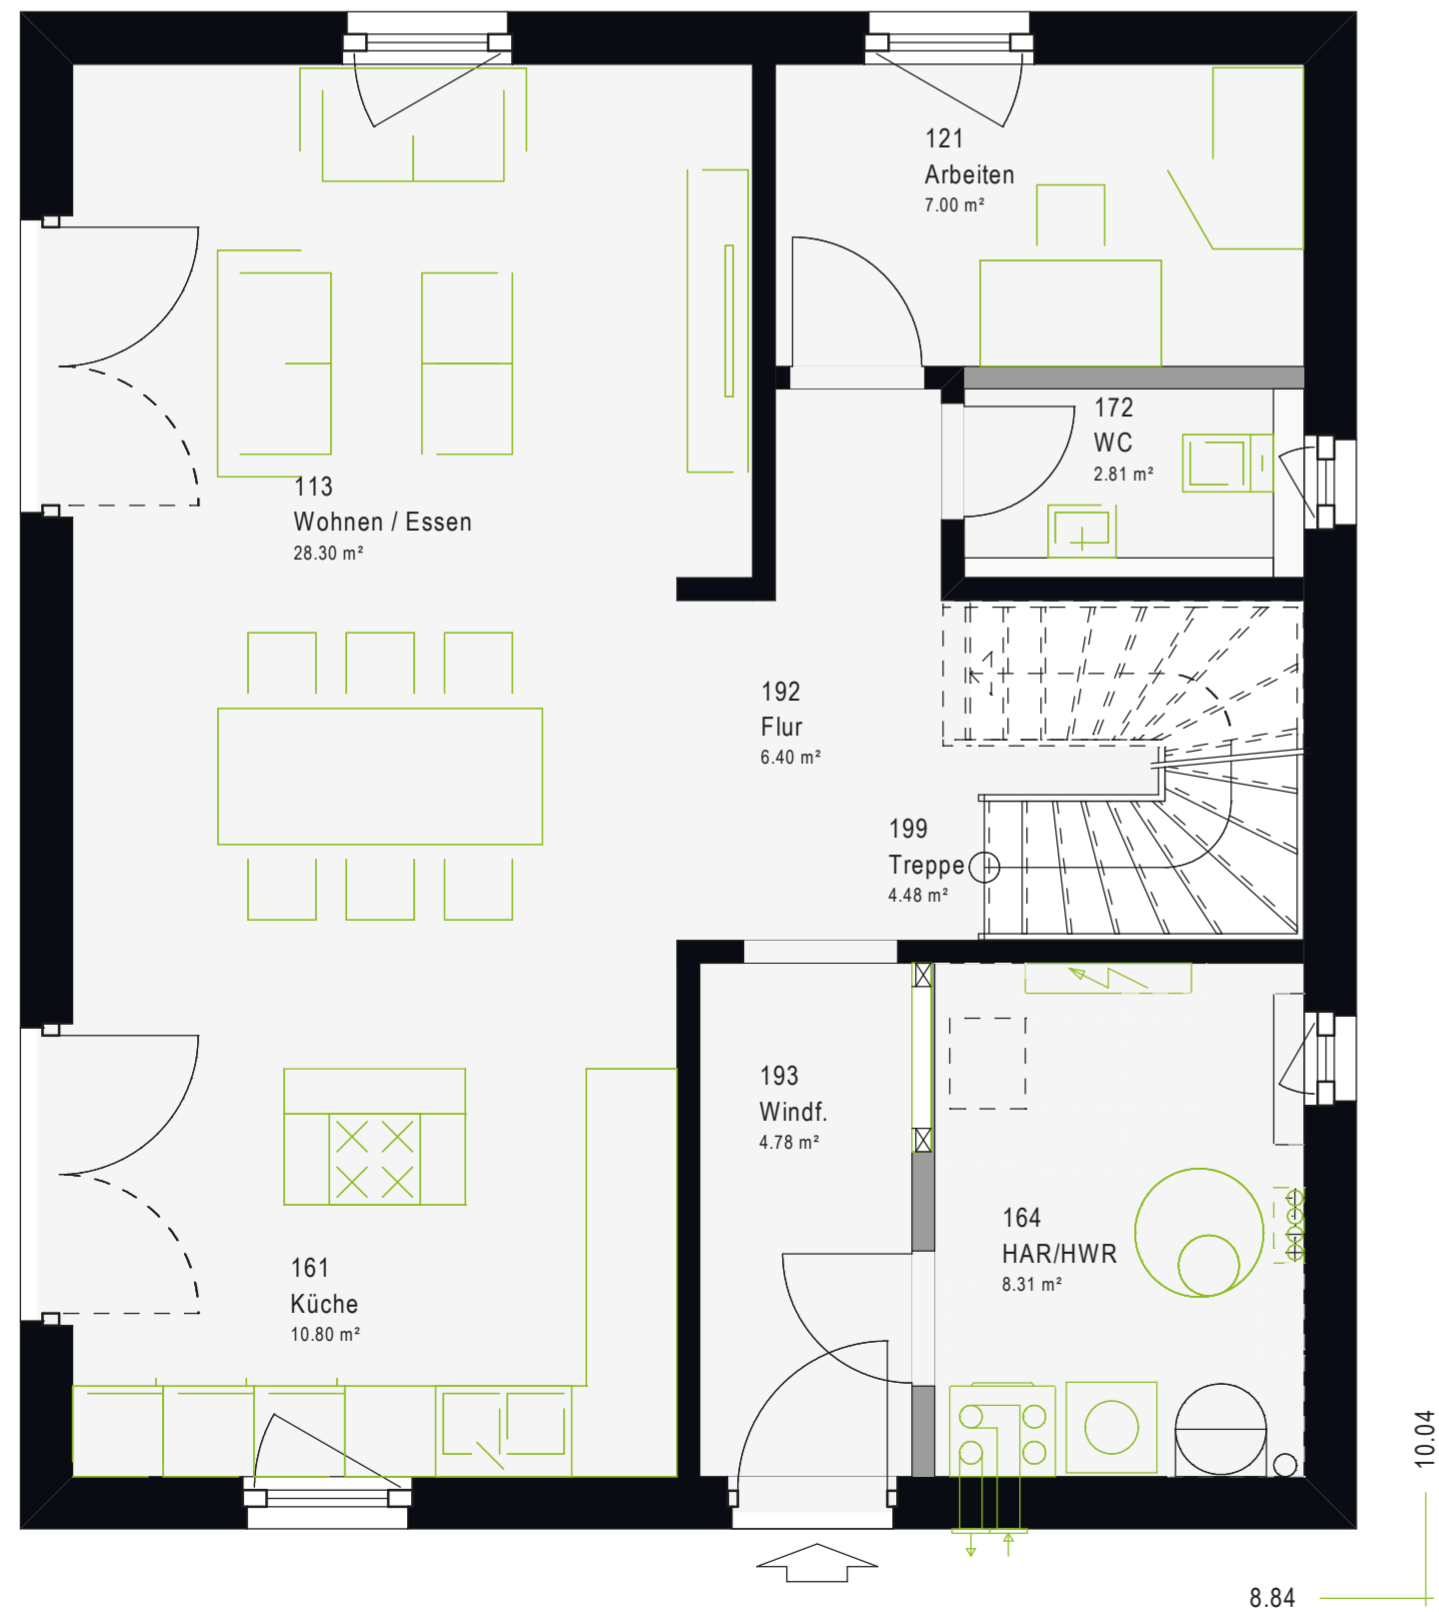

Dachgeschoss

1:50

Nettogrundfläche (nach DIN 277)
Gesamt: 71,67 m²

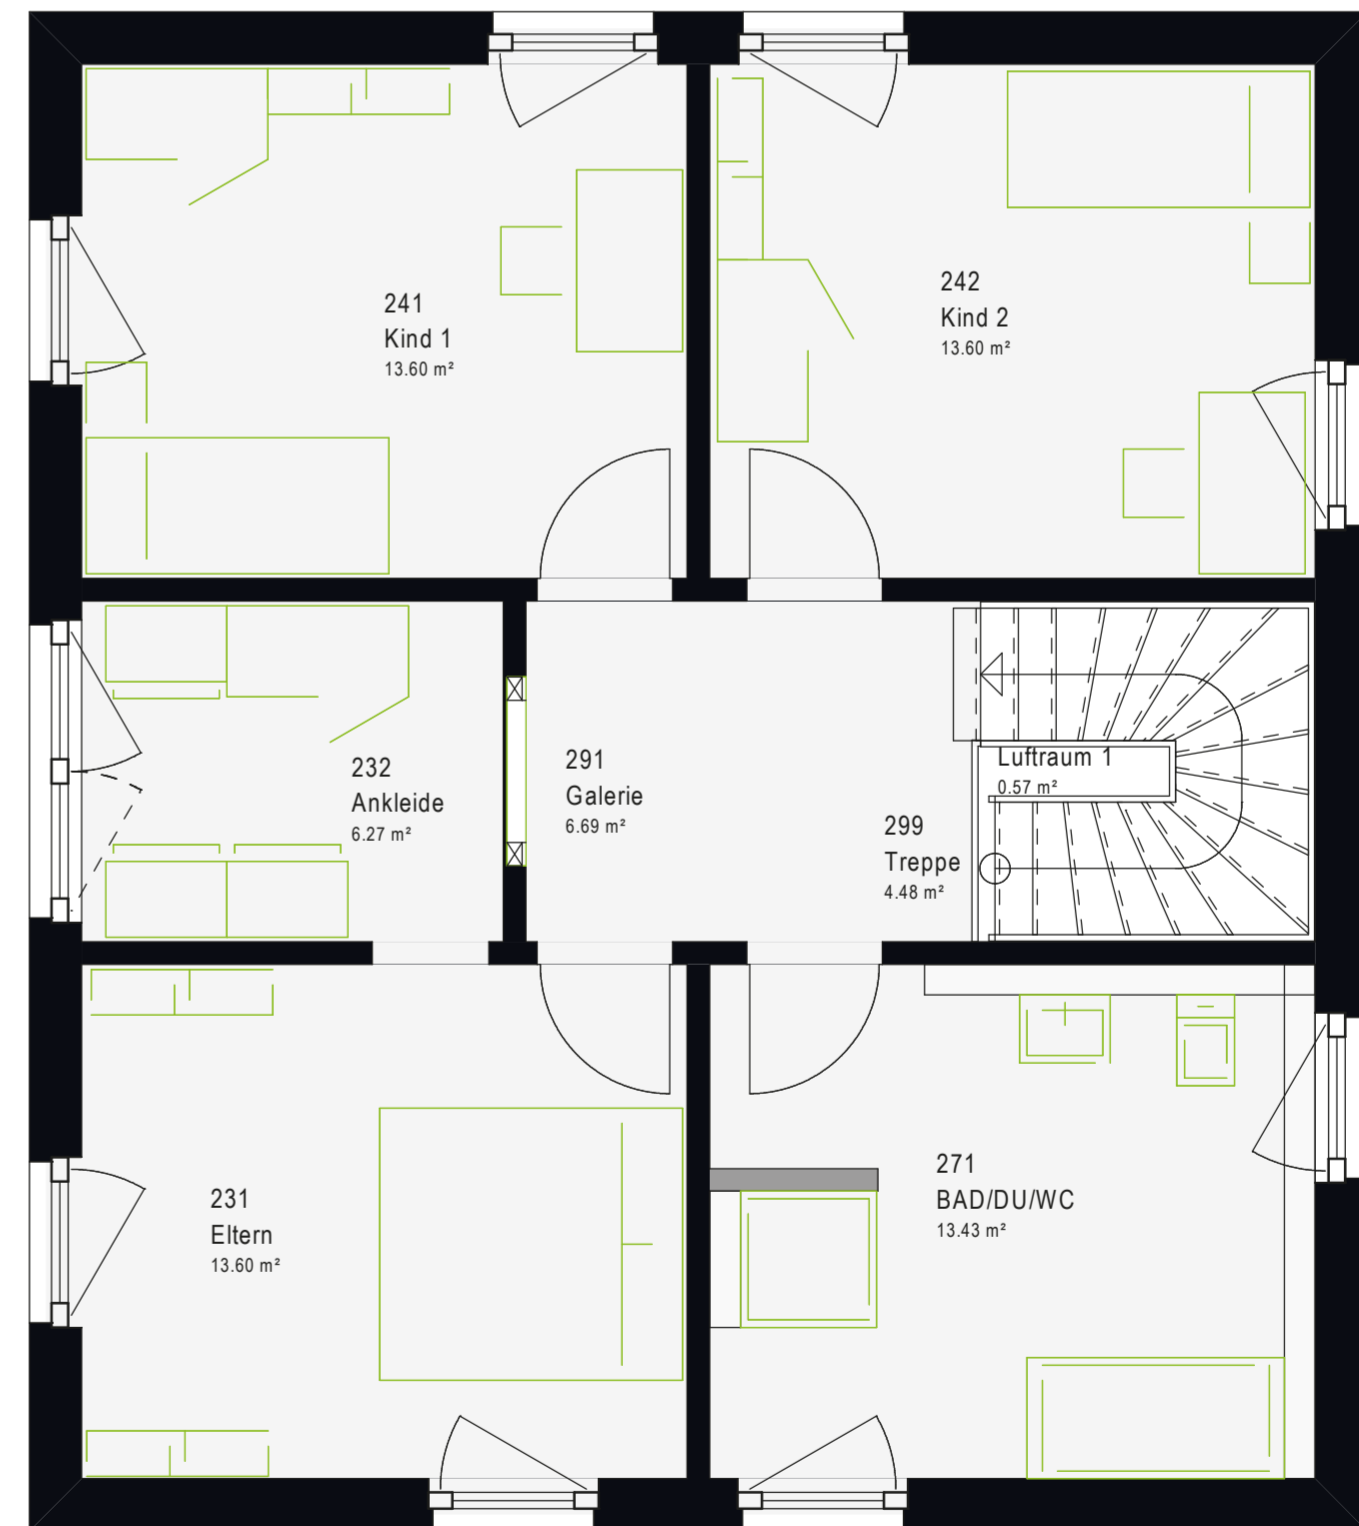



LifeStyle 14.04 W *Walmdach.*

Nettogrundfläche
ca. 145 m²



ERLEBNIS WOHNEN

Beste Voraussetzungen, damit der Alltag zum Erlebnis wird: genügend Raum für die schönsten Ideen.



Außen klar – innen sinnlich. Eine pragmatische Architektur, die erfrischend einfach wirkt, setzt markante Akzente. Unsere Wohnhäuser mit Walmdach bringen Wohnqualität und Raumeindruck in Einklang und sind der beste Beweis, wie sehr sich die Konzentration auf das Wesentliche lohnt.



WOHLFÜHL ATMOSPHERE


Große Flächen, helle Räume und offene Ebenen – eine Atmosphäre, die allen Sinnen schmeichelt.



Erdgeschoss

1:50


Nettogrundfläche (nach DIN 277)
Gesamt: 72,88 m²

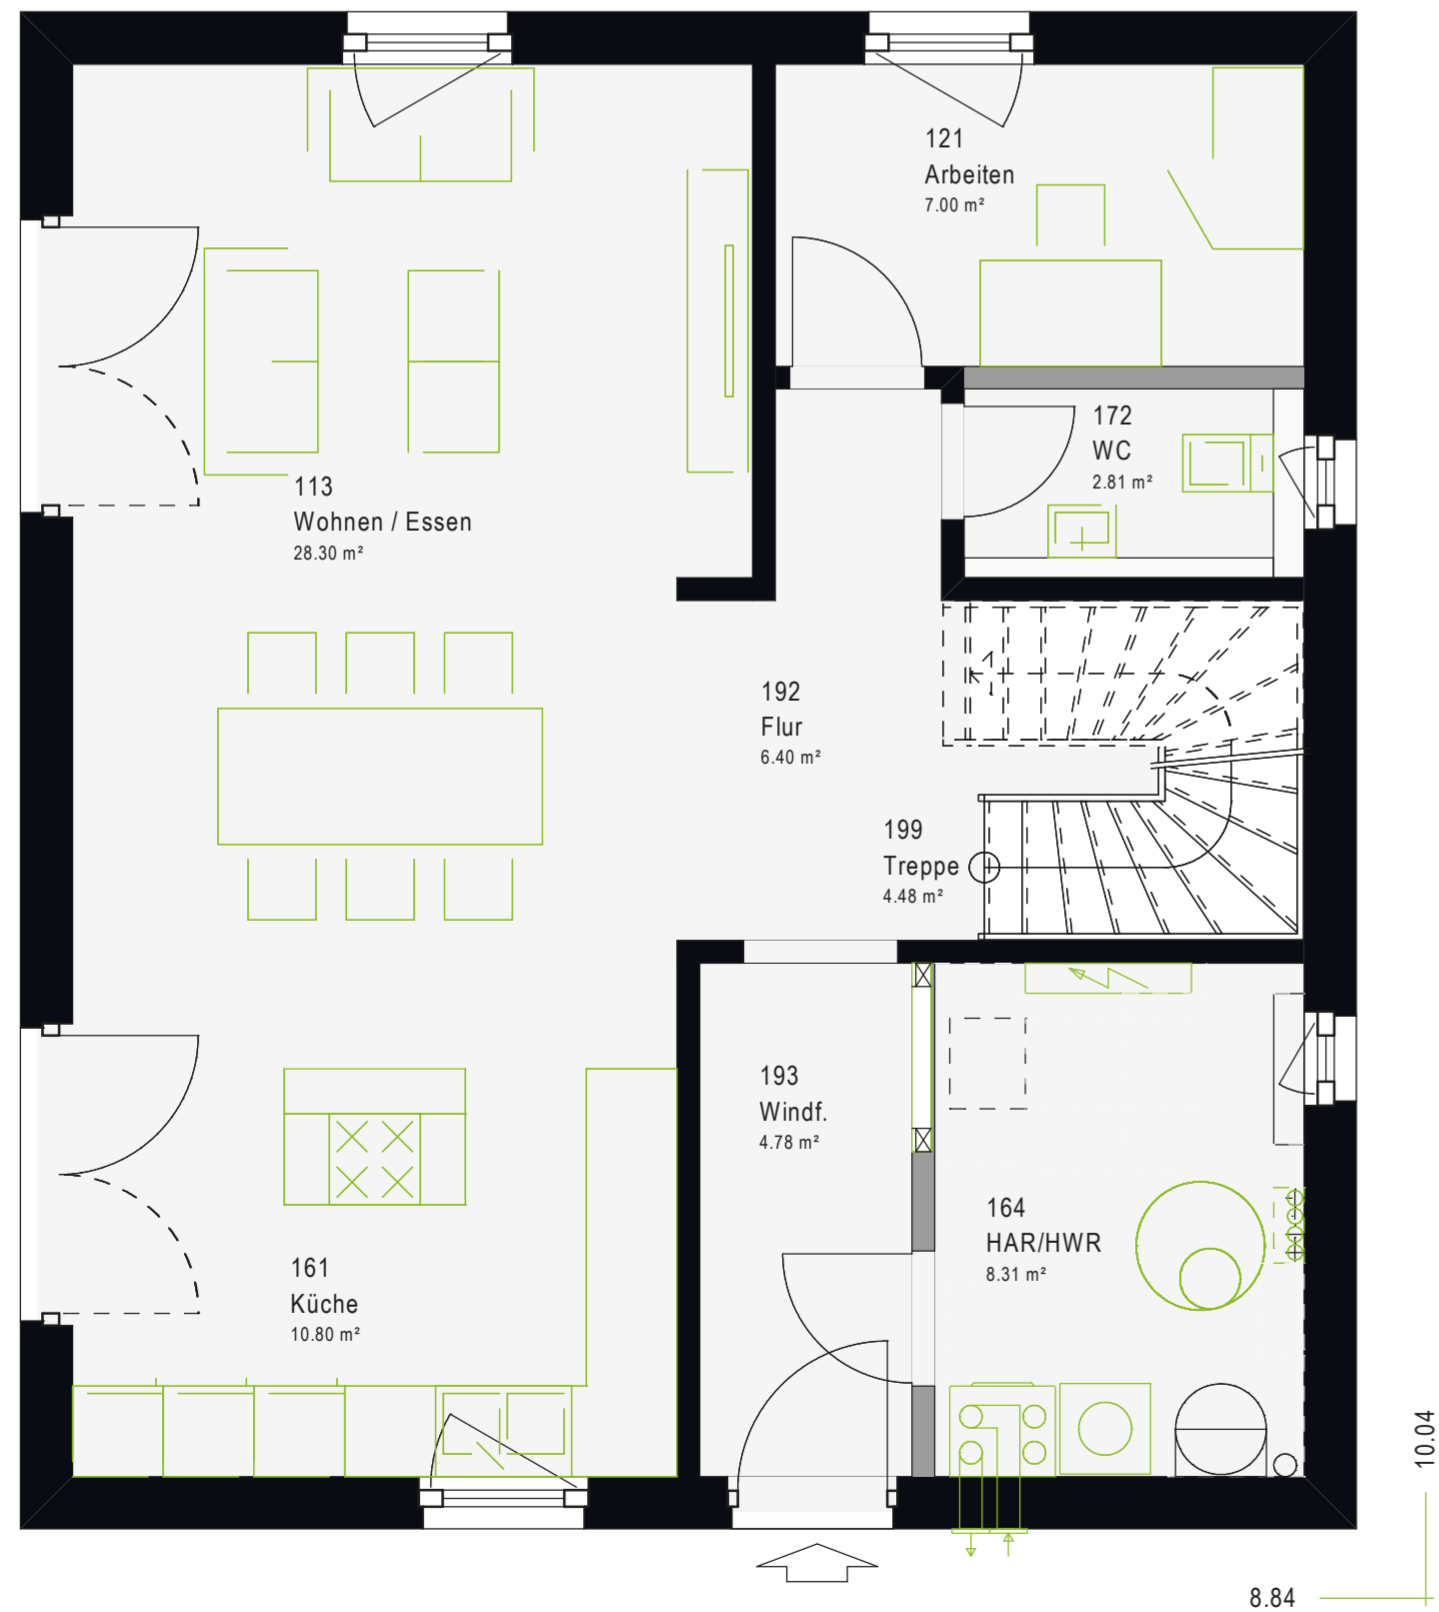

Dachgeschoss

1:50

Nettogrundfläche (nach DIN 277)
Gesamt: 71,67 m²

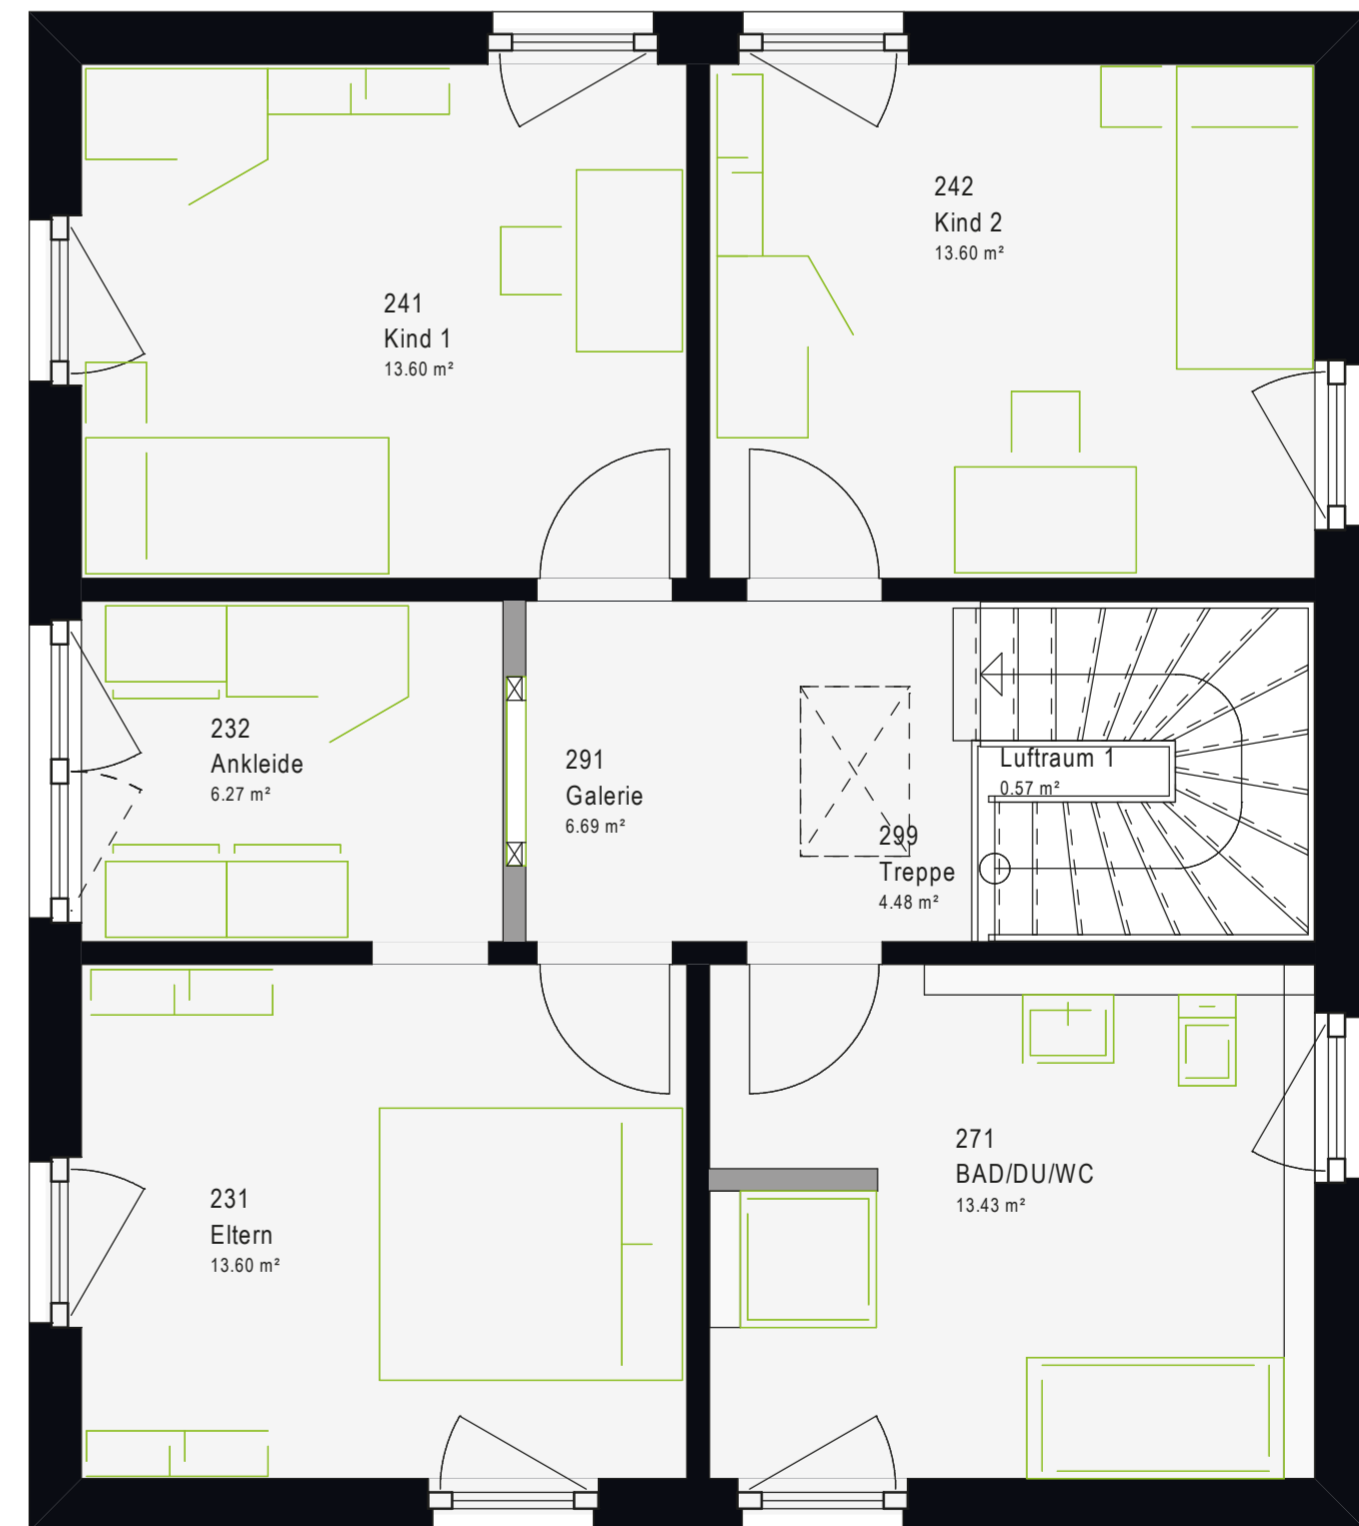



LifeStyle 14.04 P *Pultdach.*

Nettogrundfläche
ca. 145 m²




Wenn es um die Inszenierung moderner, unverwechselbarer Wohnkultur geht, steht ein Pultdach für Schönheit in Form und Funktion. Innen wie außen erleben Sie ein Design der besonderen Art. Lifestyle pur!



Erdgeschoss

1:50


Nettogrundfläche (nach DIN 277)
Gesamt: 72,88 m²

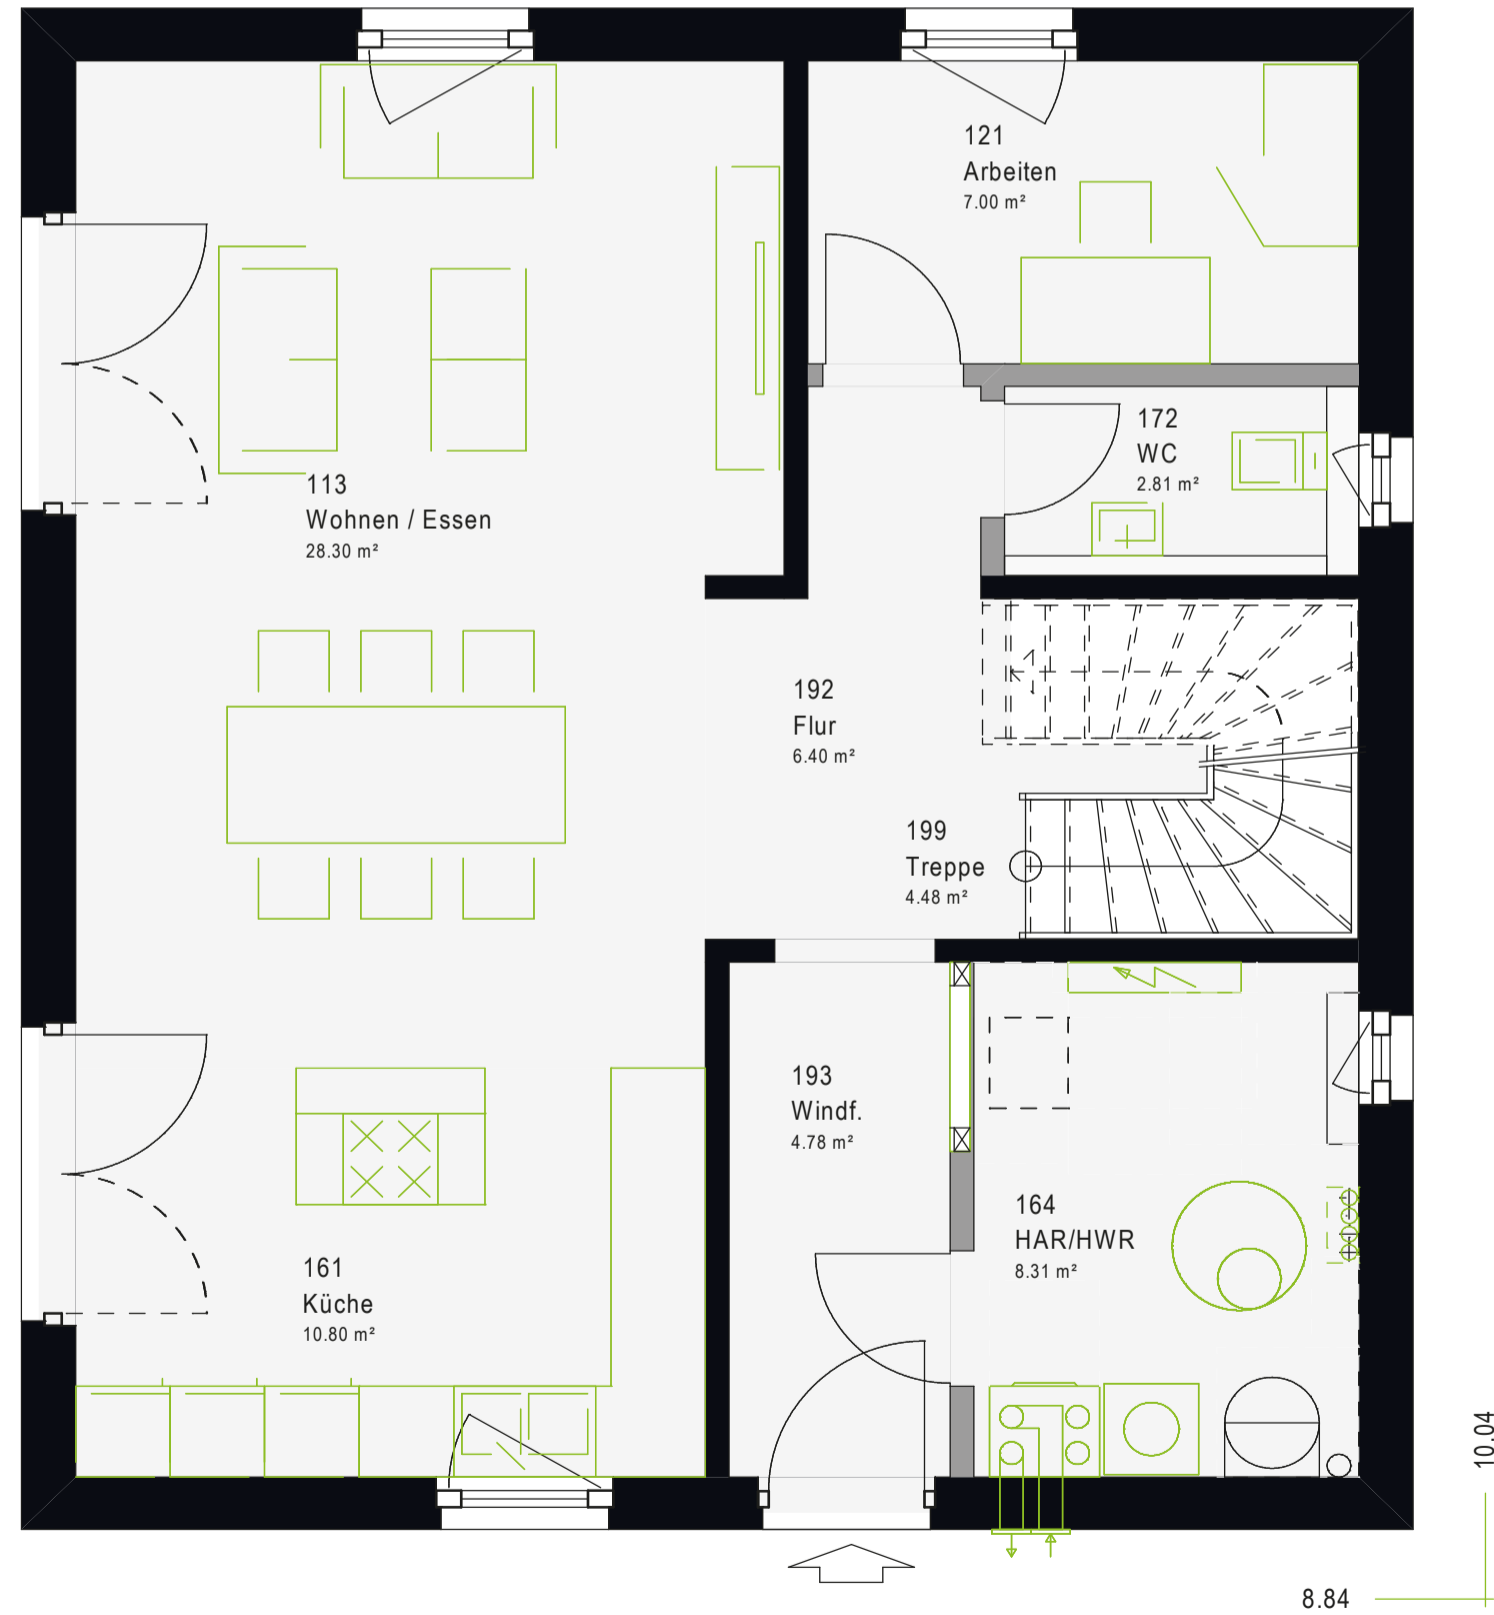

Dachgeschoss

2,0m 16° 1:50


Nettogrundfläche (nach DIN 277)
Gesamt: 71,67 m²

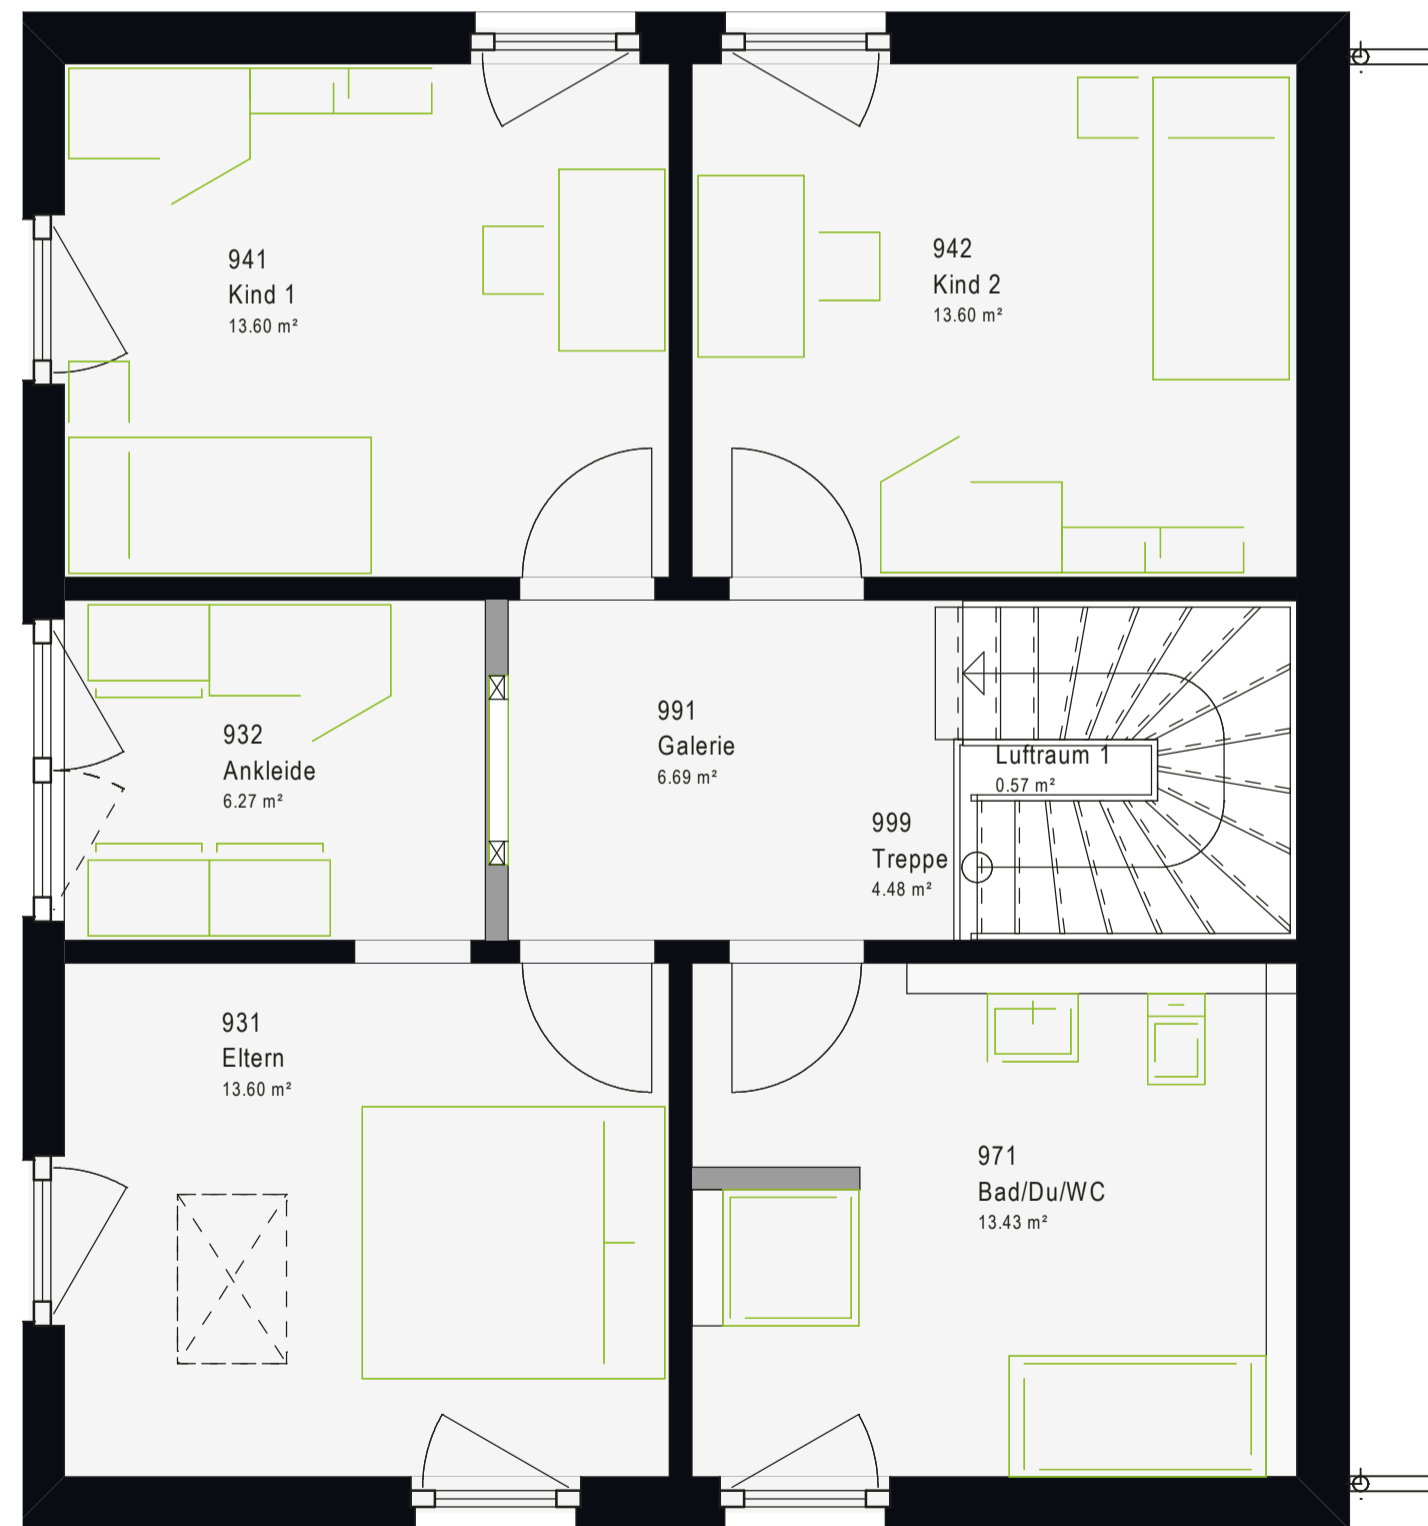

Untergeschoss

1:50

Nettogrundfläche (nach DIN 277)
Gesamt: 70,88 m²

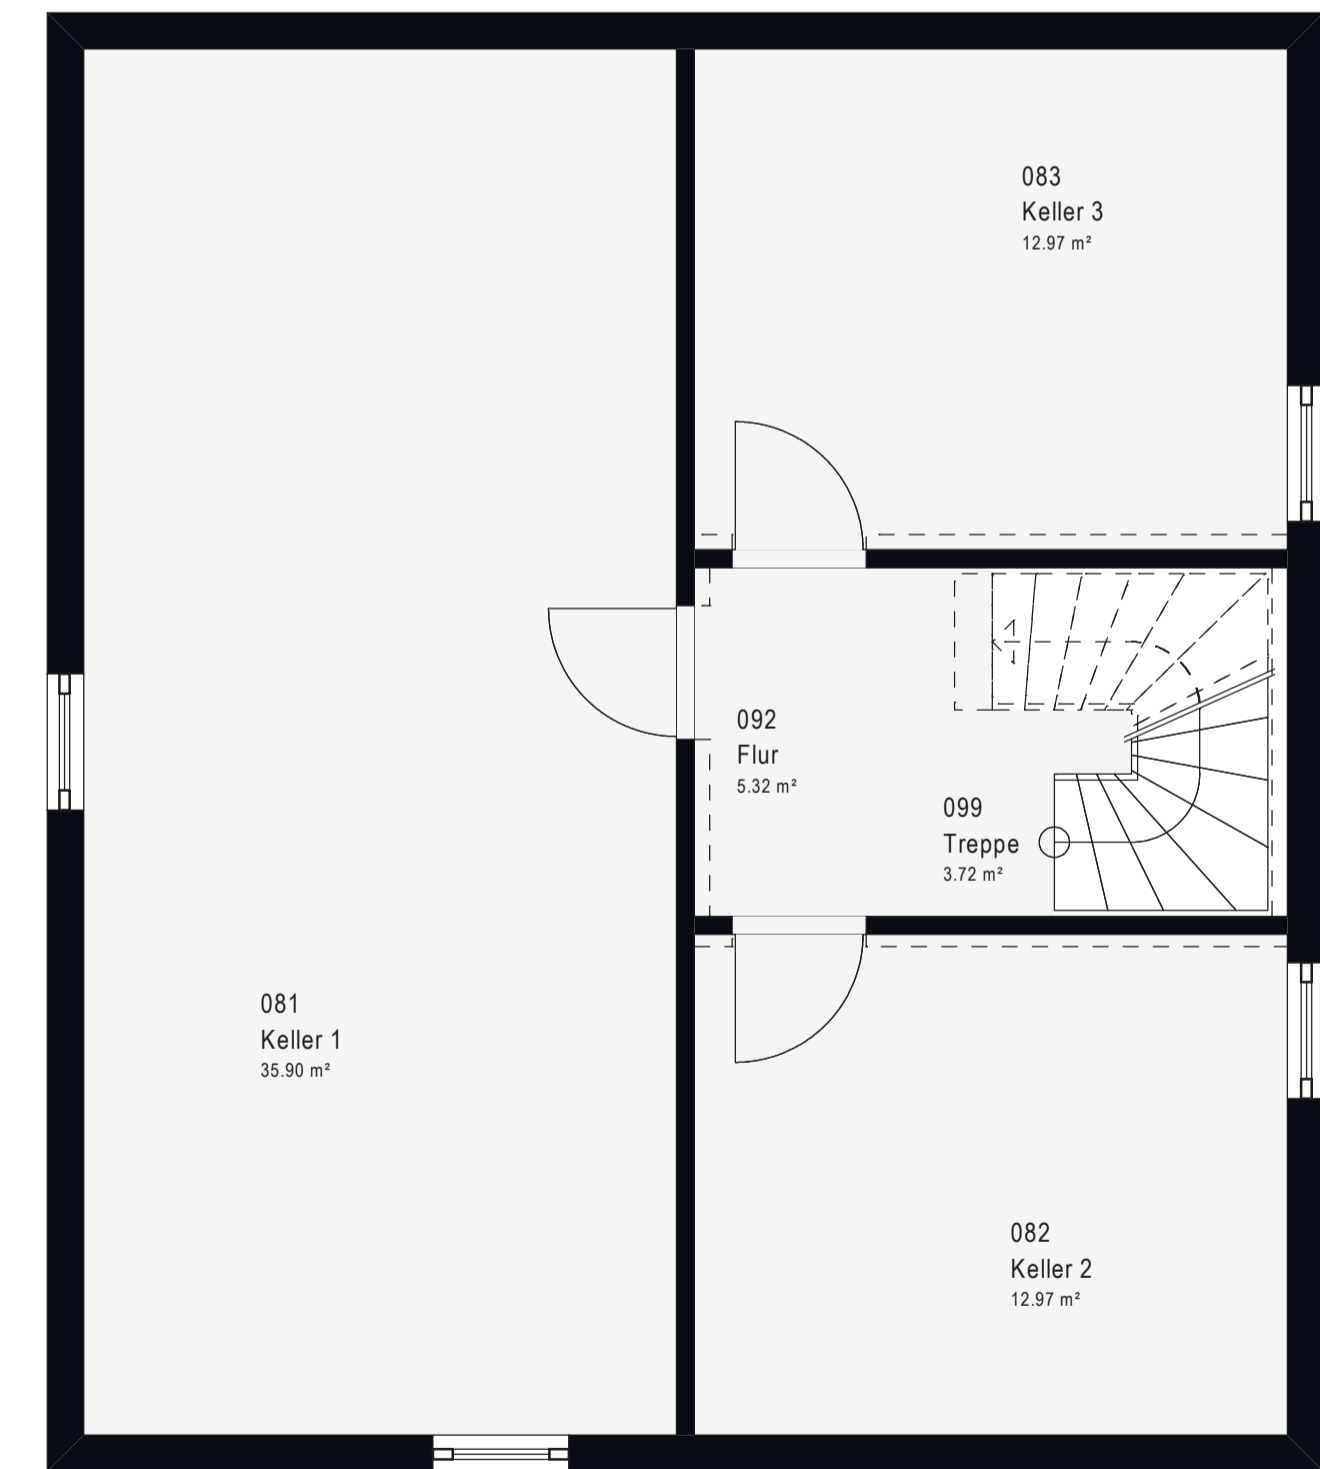

**GESTALTE,
WAS DEINS IST.**
Mit massa haus.



**Nachhaltiges
Bauen in zertifizierter
Top-Qualität.**

massa haus GmbH
Postfach 130
55461 Simmern

0800 6277242
massa-haus.de

facebook.com/massahaus
instagram.com/massahaus

MASSA HAUS

