


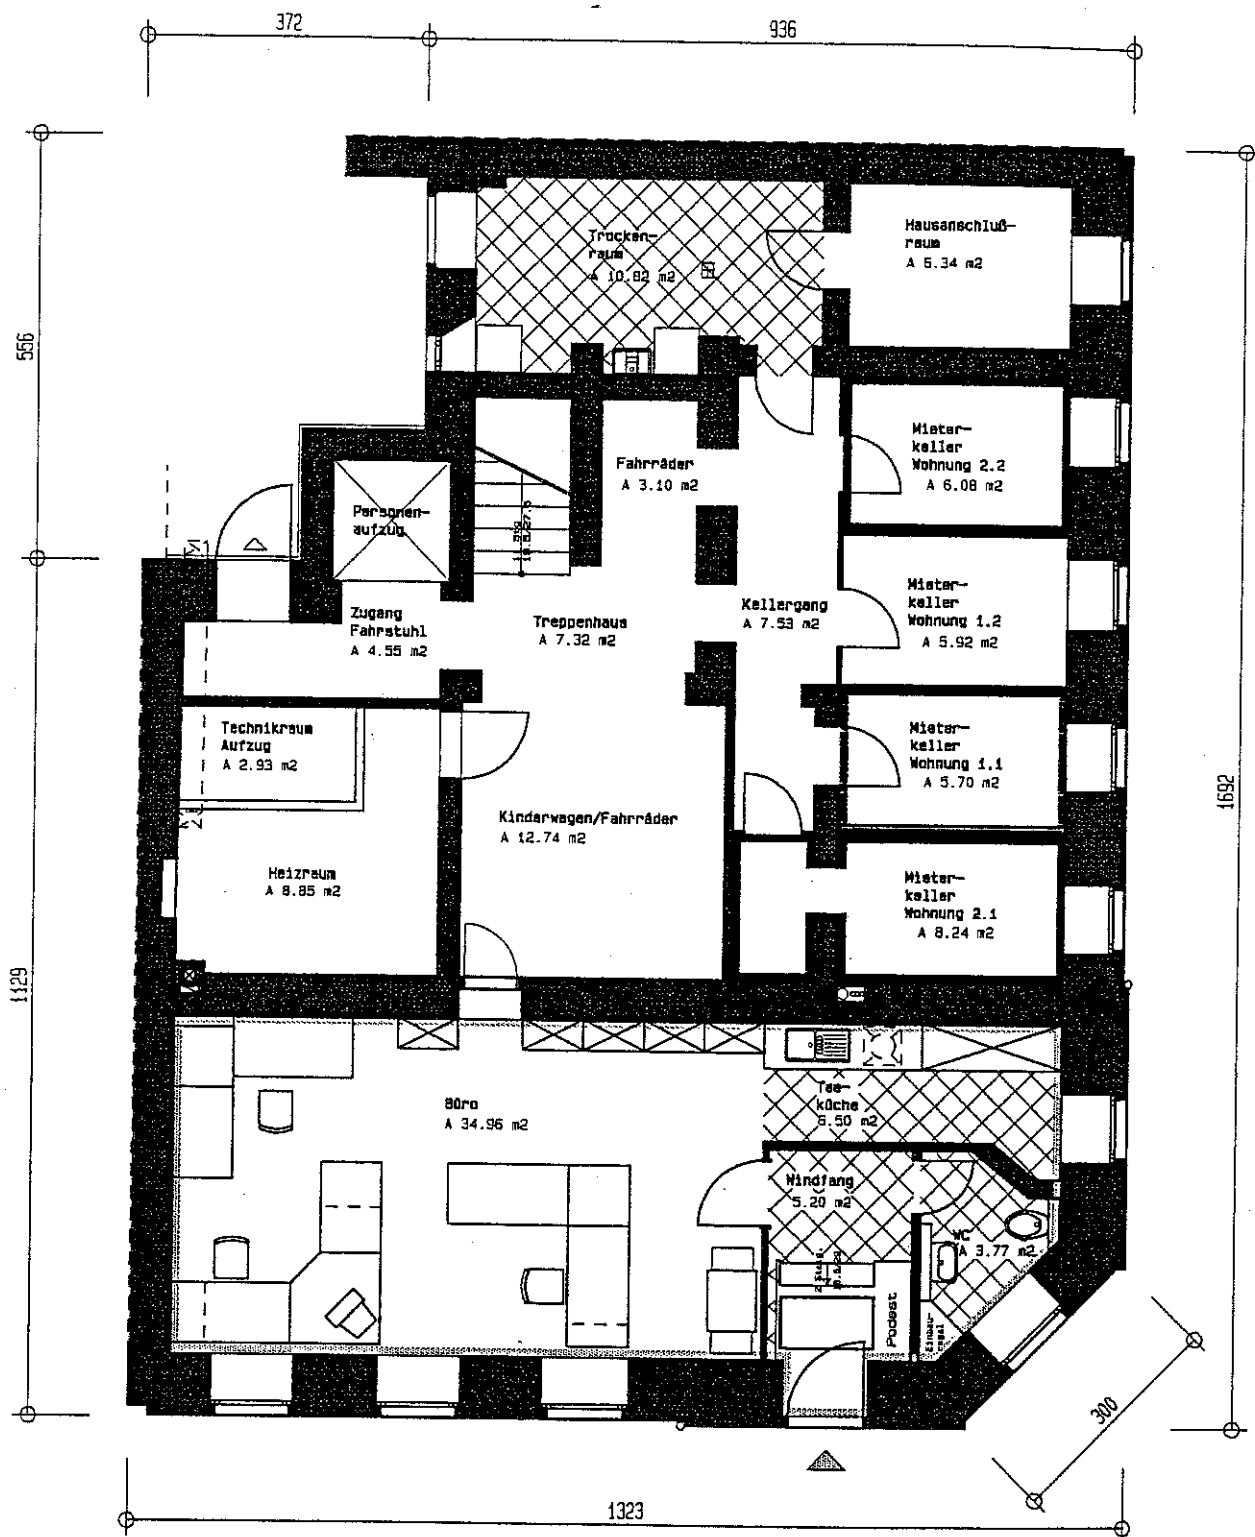

Anmerkung: Möblierung stellt nur einen Vorschlag des Architekten dar
(im Kaufpreis nicht enthalten)

C

Büro: 49.67 m²

Kellergeschoß
Grundriß
M 1:100

