

WOHNUNG 01, WFL = 125m²
Balkon ist mit 50% bewertet

Balkon
29.89 m²

Wohnen - Essen - Kochen
46.51 m²

Zimmer
13.73 m²

Flur
3.57 m²

Büro
8.12 m²

Schlafen
15.17 m²

Garderobe
4.37 m²

Diele
5.35 m²


Abstellr. + HWS
5.29 m²

Bad
8.39 m²

WC
1.79 m²

Laubengang

PLAN:
Wohnung 01

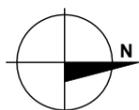


BAUORT:
Rieggenweg 1
78052 VS - Marbach

BAUHERRENSCHAFT:
Erbengemeinschaft Pecher
vert. durch Andreas Pecher
Konrad-Kreutzer-Weg 4
78073 Bad Dürrenheim

PLANVERFASSER:
Z7 Bau GmbH
Jörg Bauer
Mühlenstraße 17/7
78050 Villingen


Z7
BAU

05.06.2023

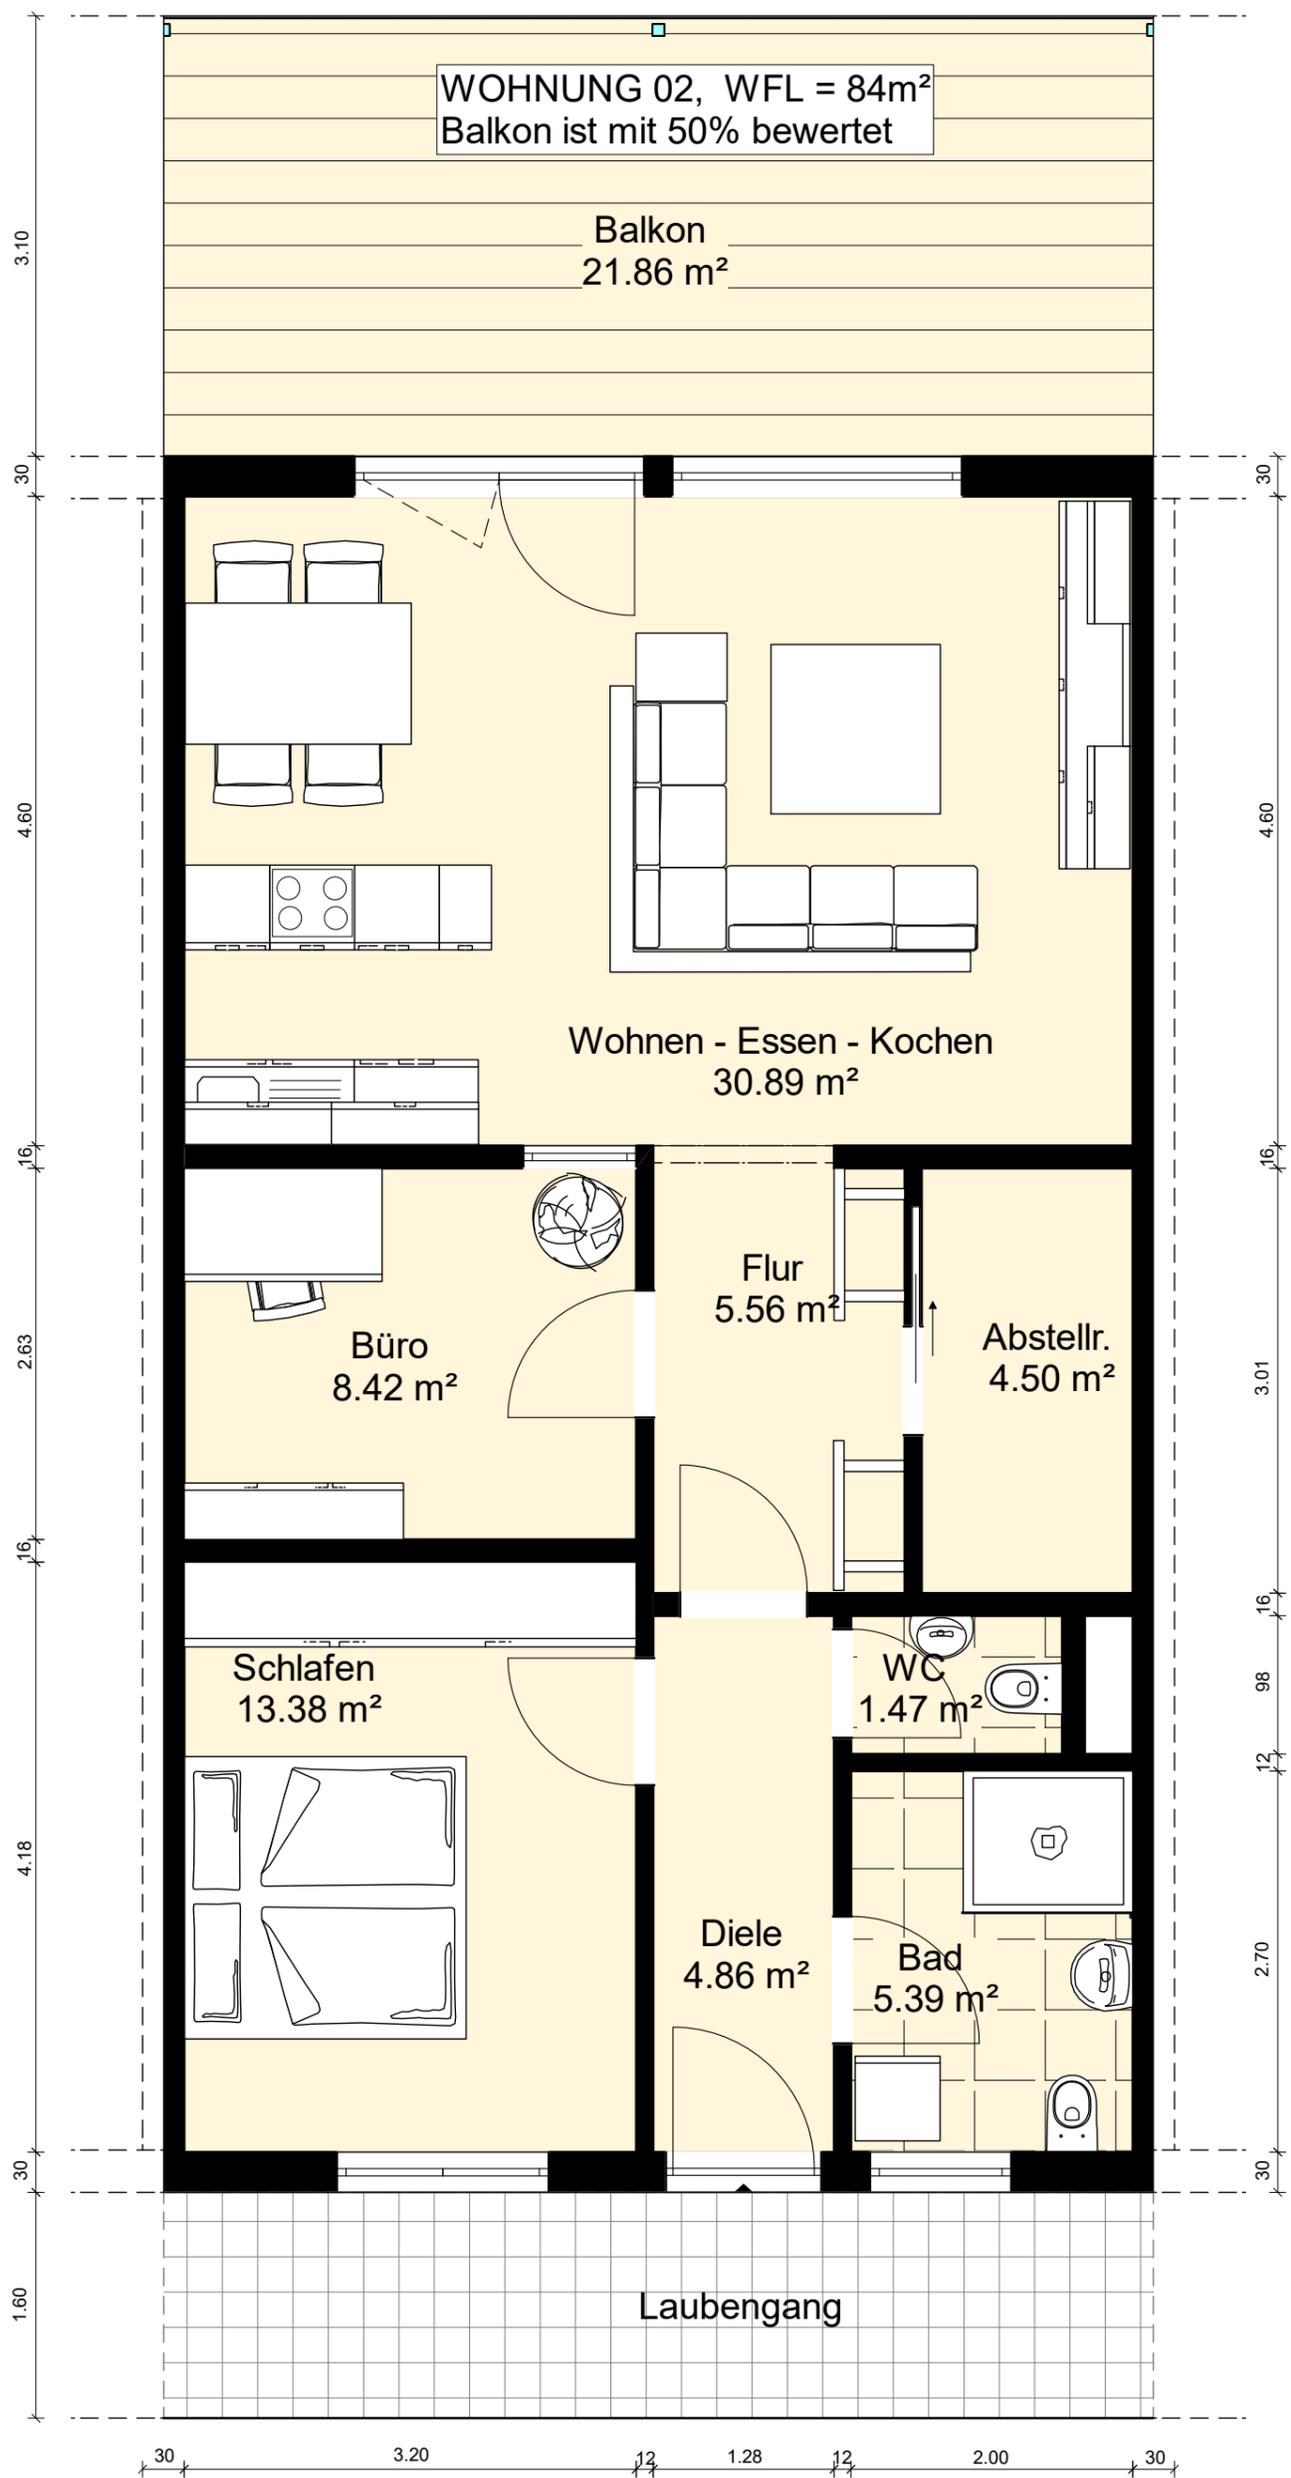

PLAN:
Wohnung 02

05.06.2023

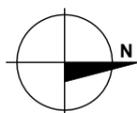


BAUORT:
Rieggenweg 1
78052 VS - Marbach

BAUHERRENSCHAFT:
Erbengemeinschaft Pecher
vert. durch Andreas Pecher
Konrad-Kreutzer-Weg 4
78073 Bad Dür rheim


PLANVERFAS SER:
Z7 Bau GmbH
Jörg Bauer
Mühlenstraße 17/7
78050 Villingen



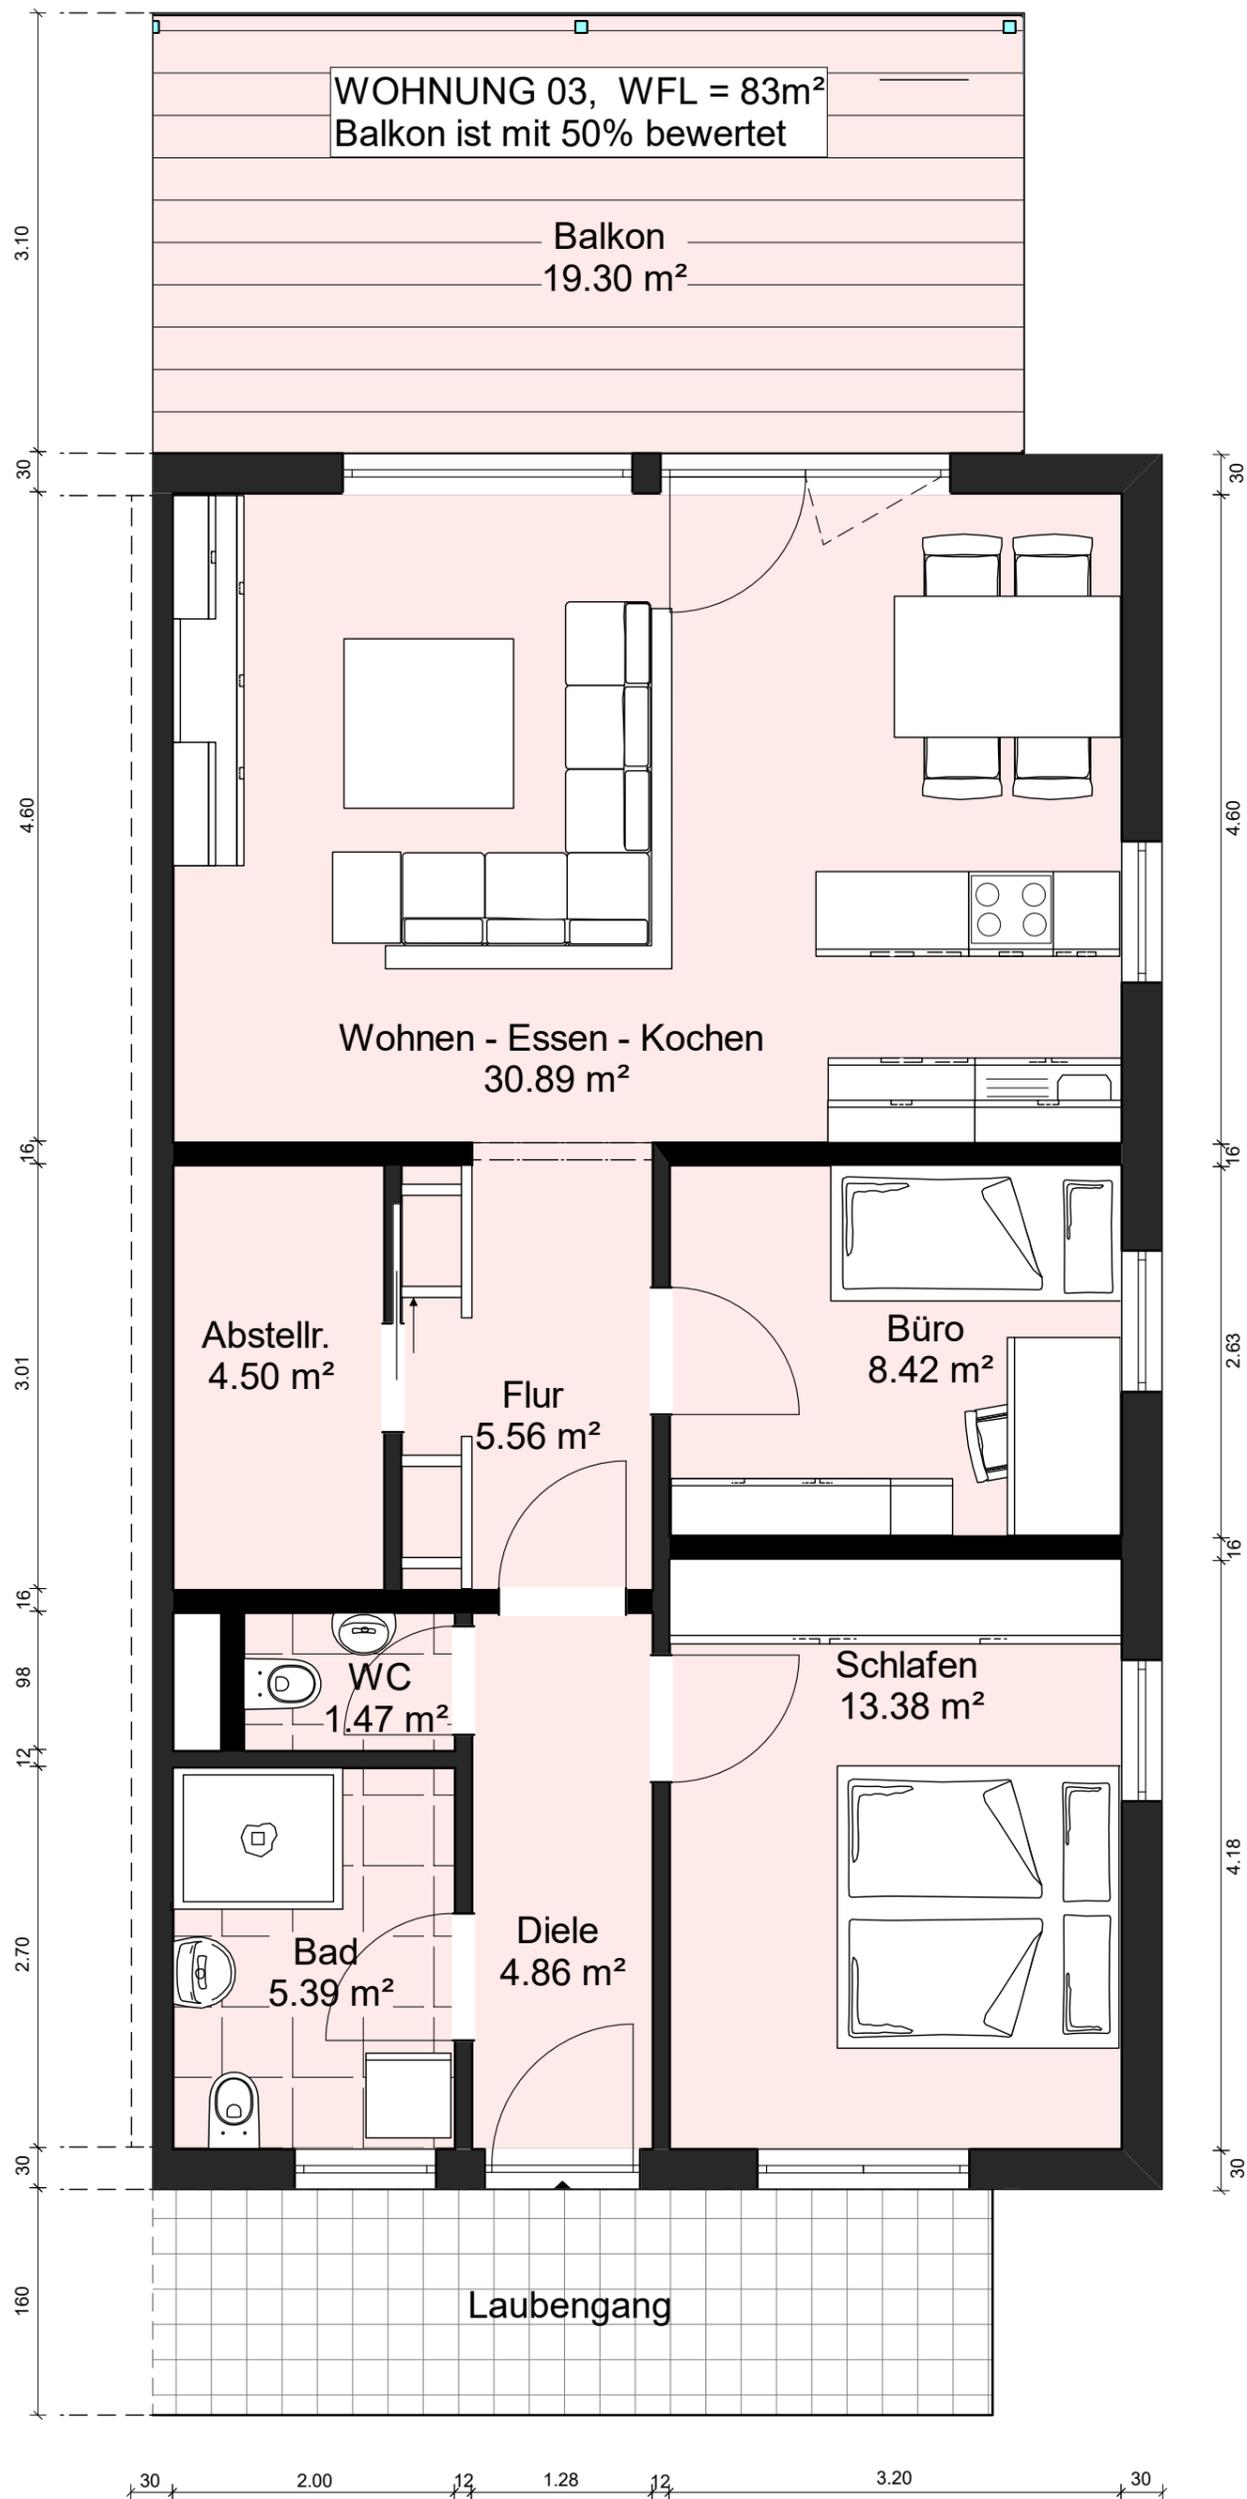

PLAN:
Wohnung 03

05.06.2023

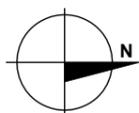

BAUORT:
Rieggeweg 1
78052 VS - Marbach

BAUHERRENSCHAFT:
Erbengemeinschaft Pecher
vert. durch Andreas Pecher
Konrad-Kreutzer-Weg 4
78073 Bad Dürrenheim

PLANVERFASSER:
Z7 Bau GmbH
Jörg Bauer
Mühlenstraße 17/7
78050 Villingen

Z7
BAU