




ANSICHT VON SÜD-OSTEN

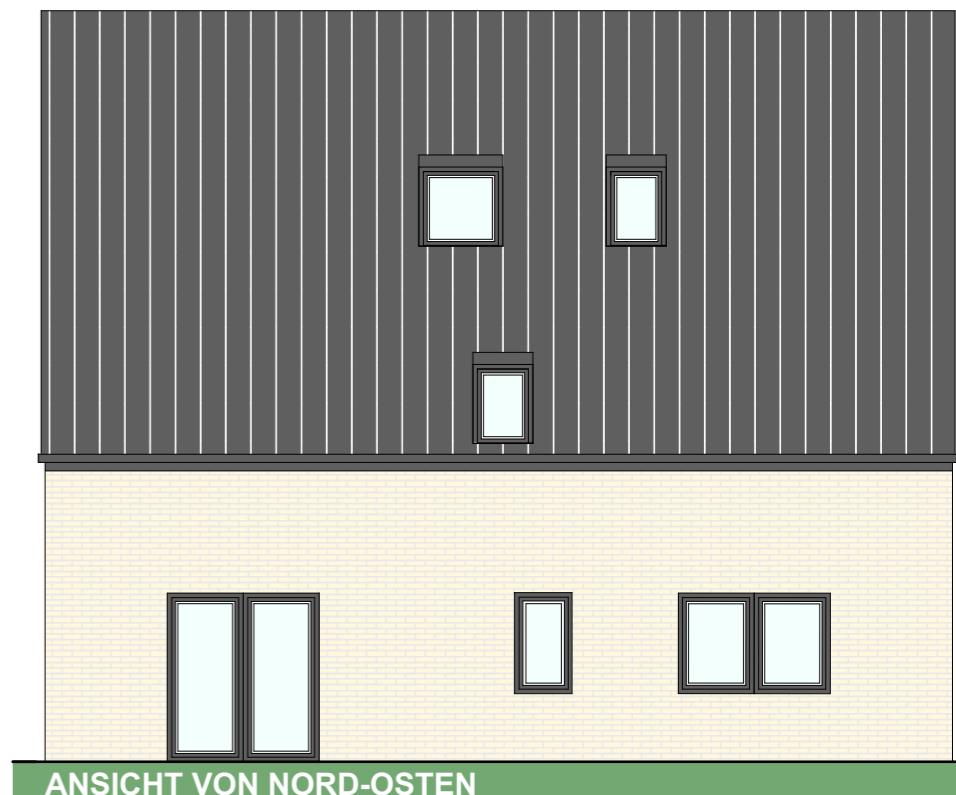

ANSICHT VON NORD-OSTEN

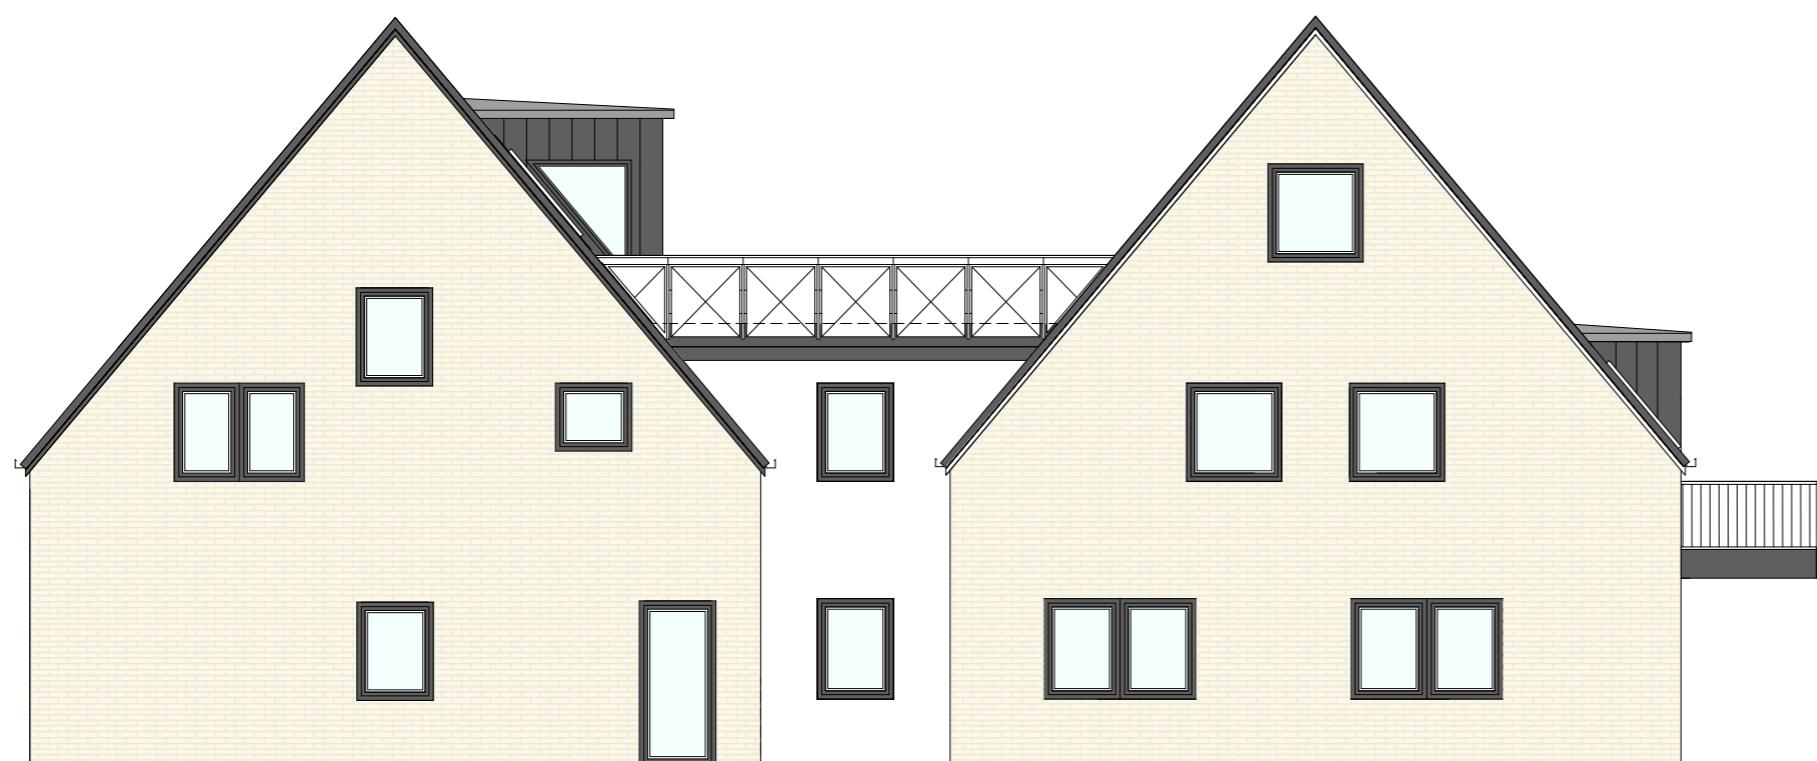

ANSICHT VON NORD-WESTEN

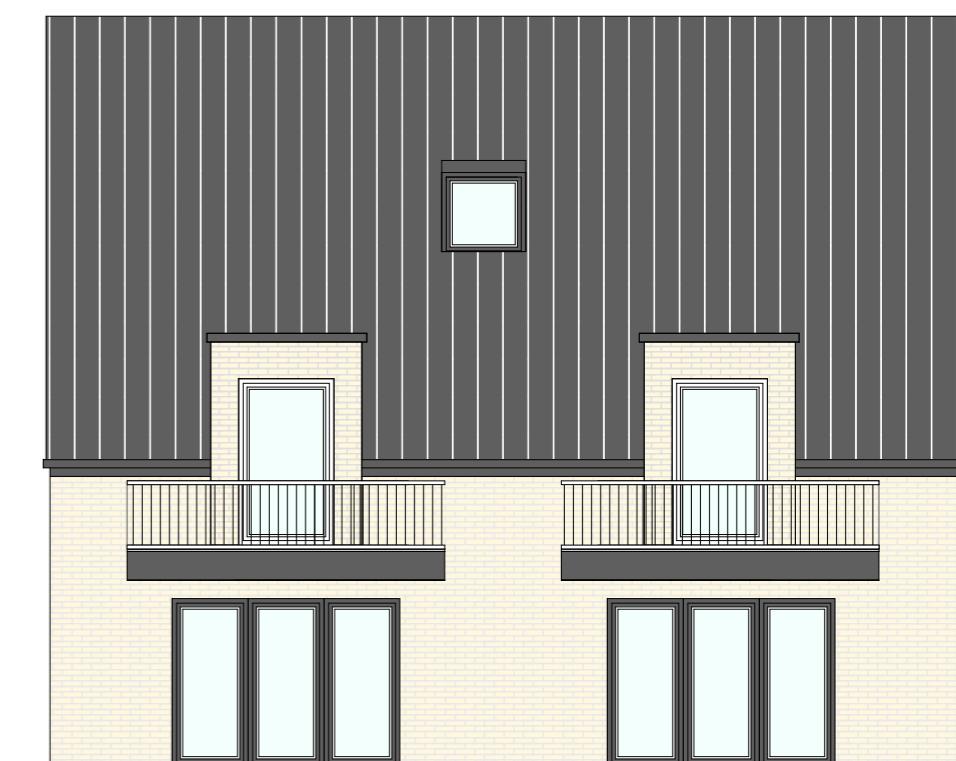

ANSICHT VON SÜD-WESTEN

**ANTRAG AUF ERTEILUNG EINER
ABGESCHLOSSENHEITSBESCHEINIGUNG**

NEUBAU EINES WOHNHAUSES
MIT 6 WE

ANSICHTEN M.1:100

WINFRIEDWEG 31, 33332 GÜTERSLOH

Maßstab

Blattgröße

Datum

1:100

420 x 297 A3

20.OKTOBER 2025