
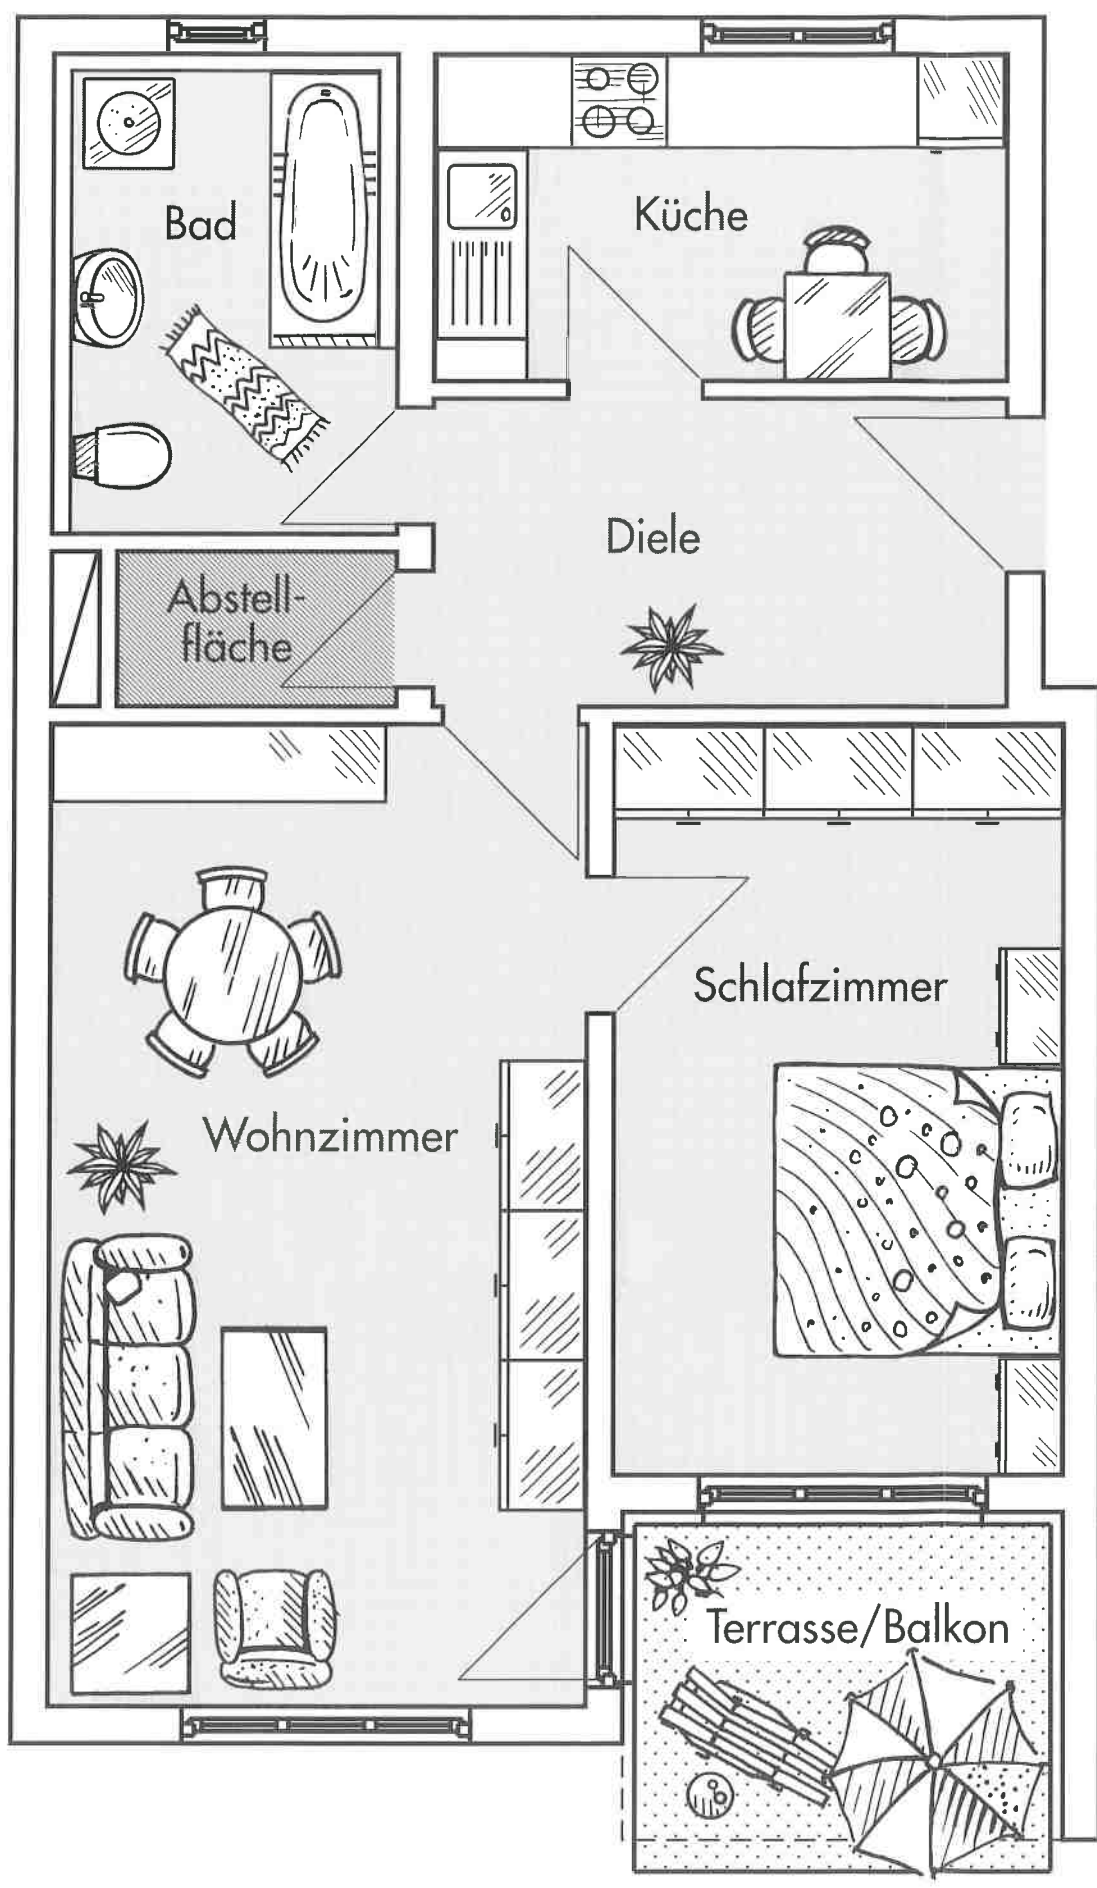


Akazienhof

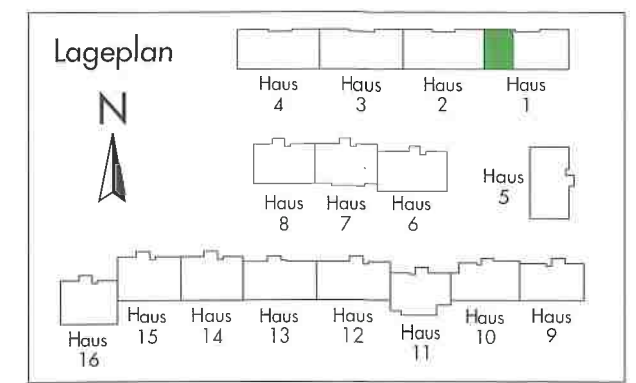

Grundriß-Beispiel

Wohnzimmer	22,53 qm
Schlafzimmer	14,18 qm
Küche	7,85 qm
Diele	7,39 qm
Bad	7,13 qm
Abstellfläche	1,88 qm
Terrasse 1/2	3,02 qm
Wohnfläche gesamt	63,98 qm

Wohnungsgrößen

von 63,71 qm bis 63,98 qm

Wohnungsnummern

3 - 6 - 9

