


# Wohnen im Paradies

Schnitt B-B

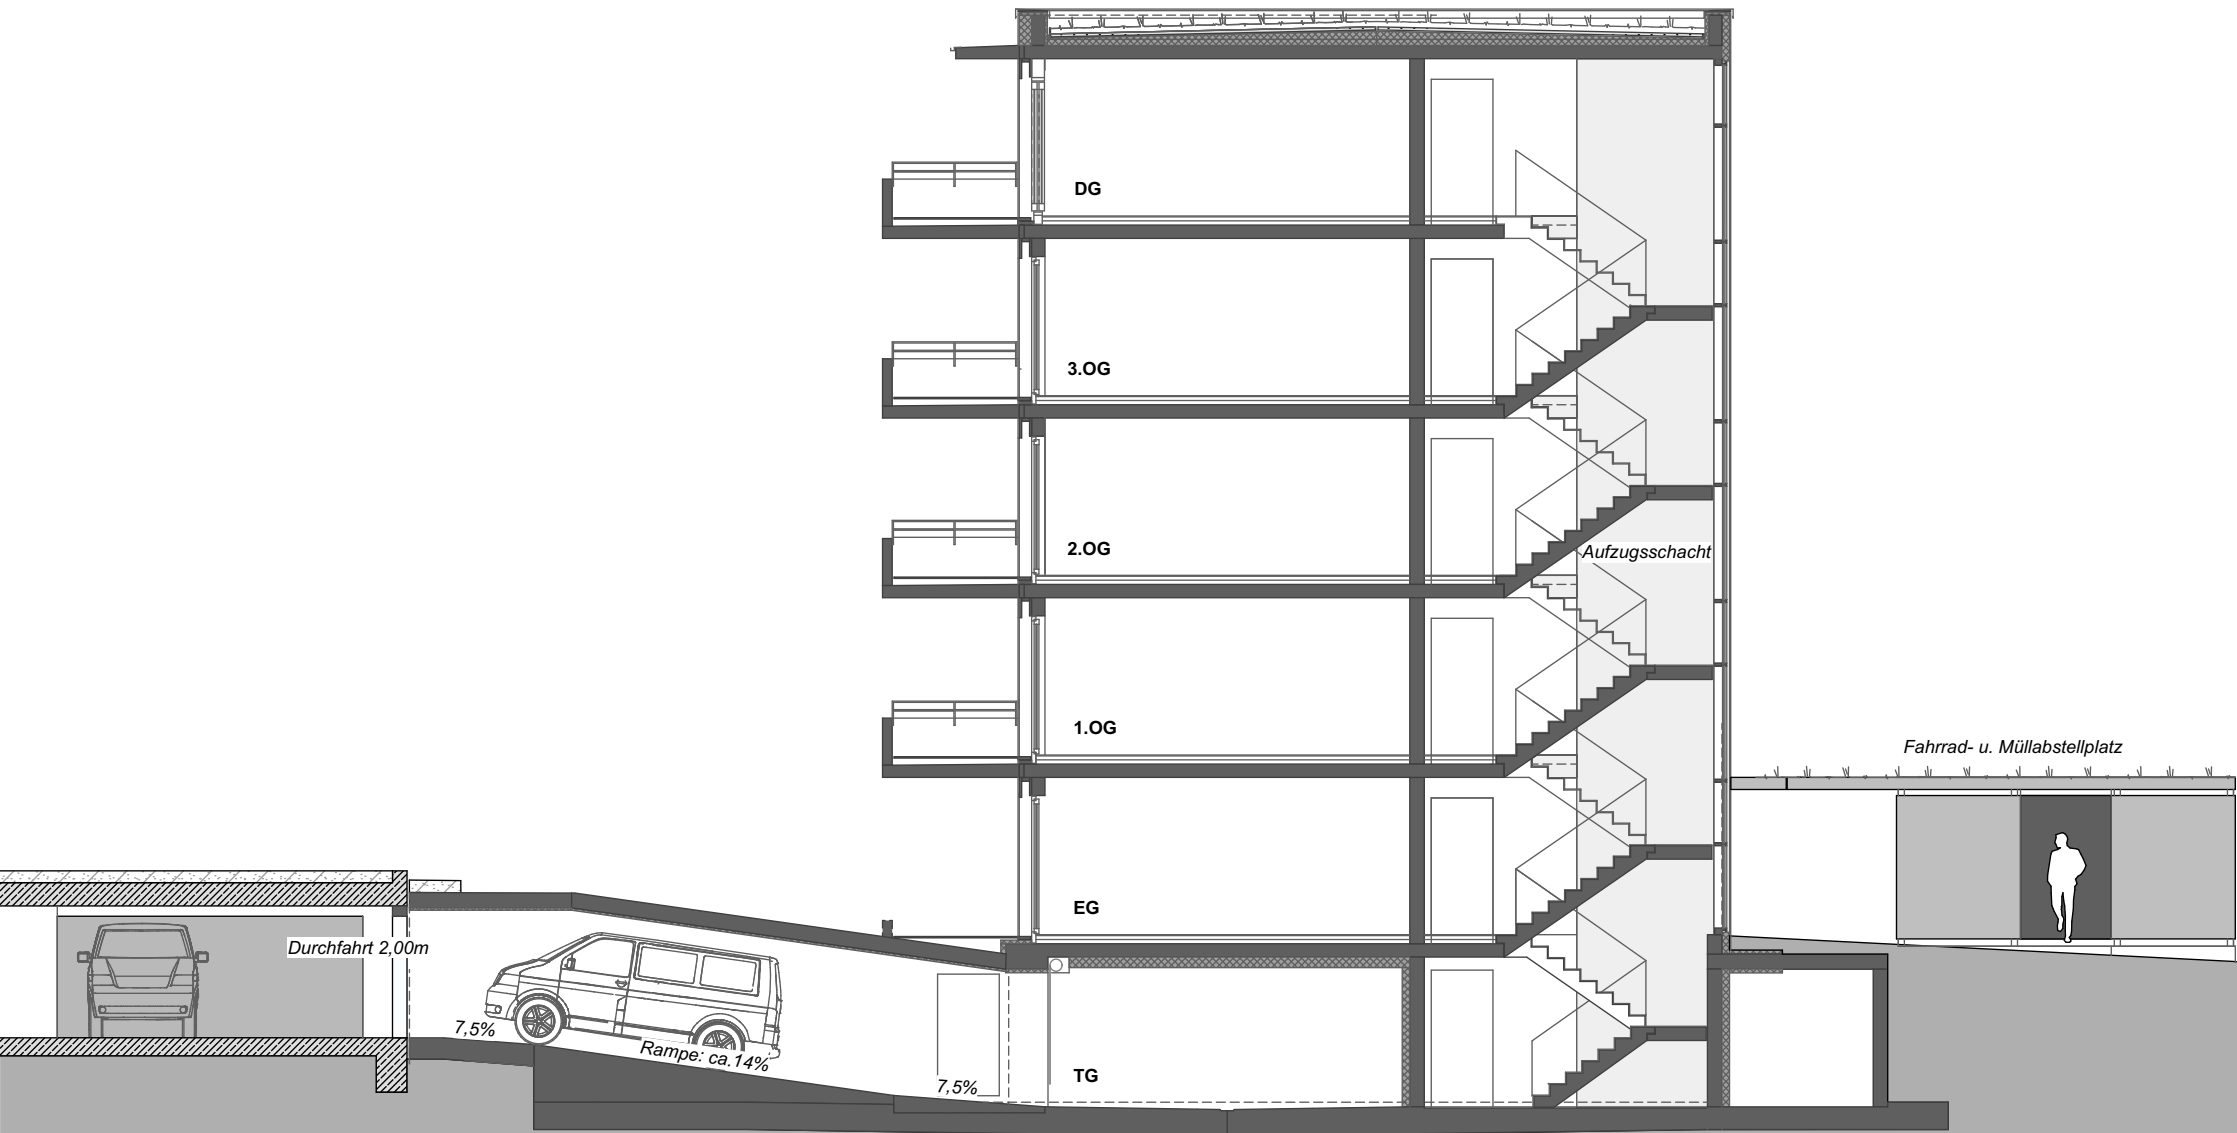

Neubau MFH mit Tiefgarage, Brüelstraße 29, 78462 Konstanz

0 1 2 5m