


Dachgeschoss / Penthouse

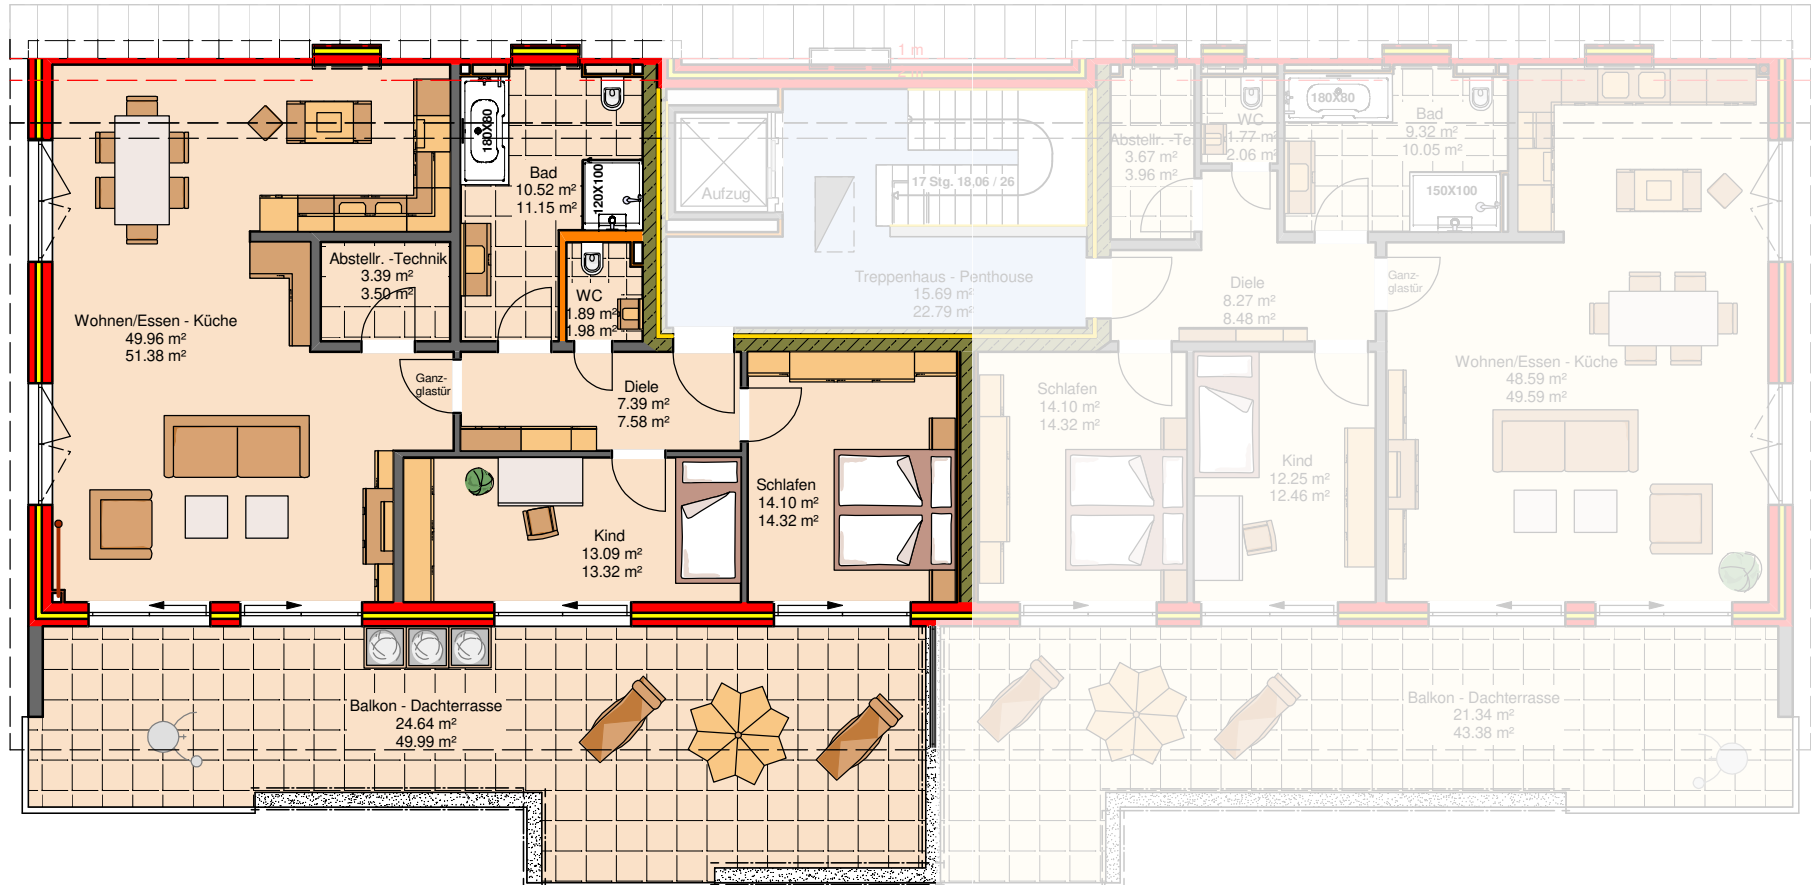

Penthouse - Wohnung - 7 (15)
124,97 m²

Penthouse - Wohnung - 8 (16)
119,30 m²