


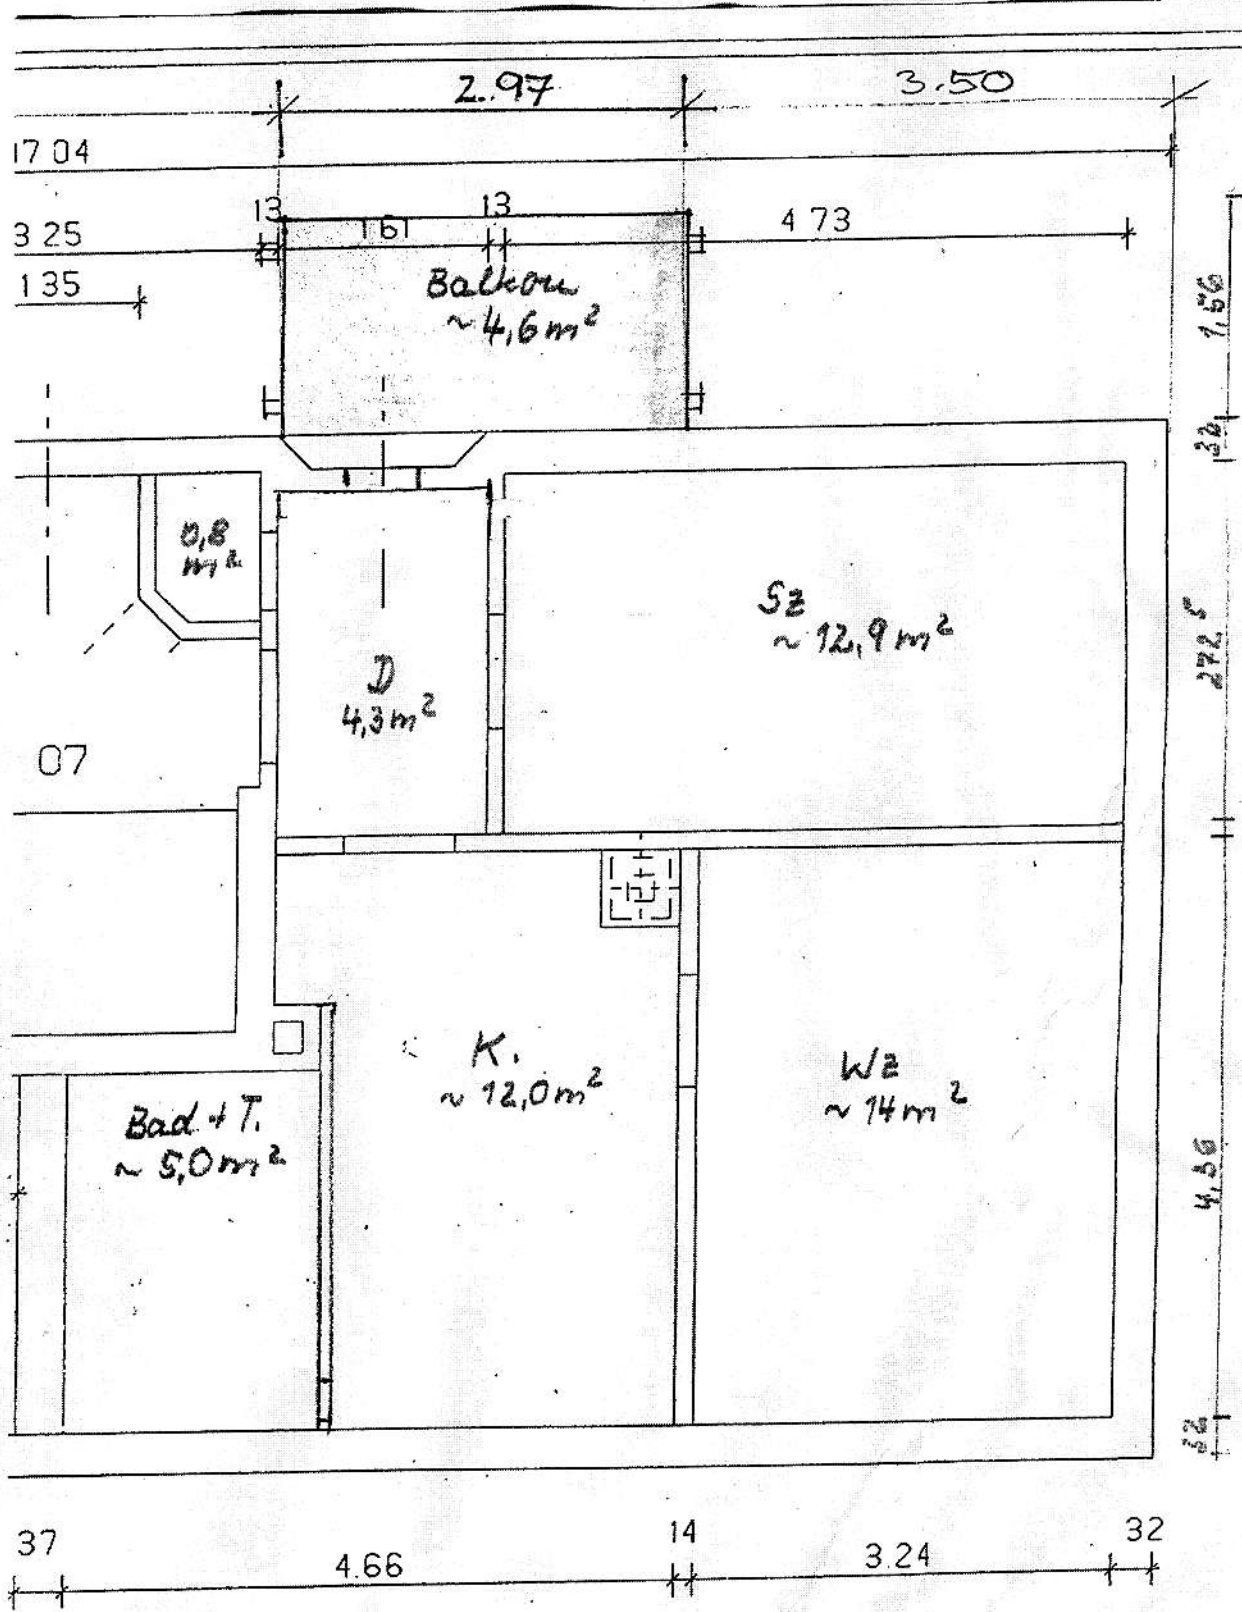

Wohnung Annaberg
 17mg - 3. - Str 7
 Maßangaben f. Wohnungen 7c.
 Part. + T. Etage

14.11.10