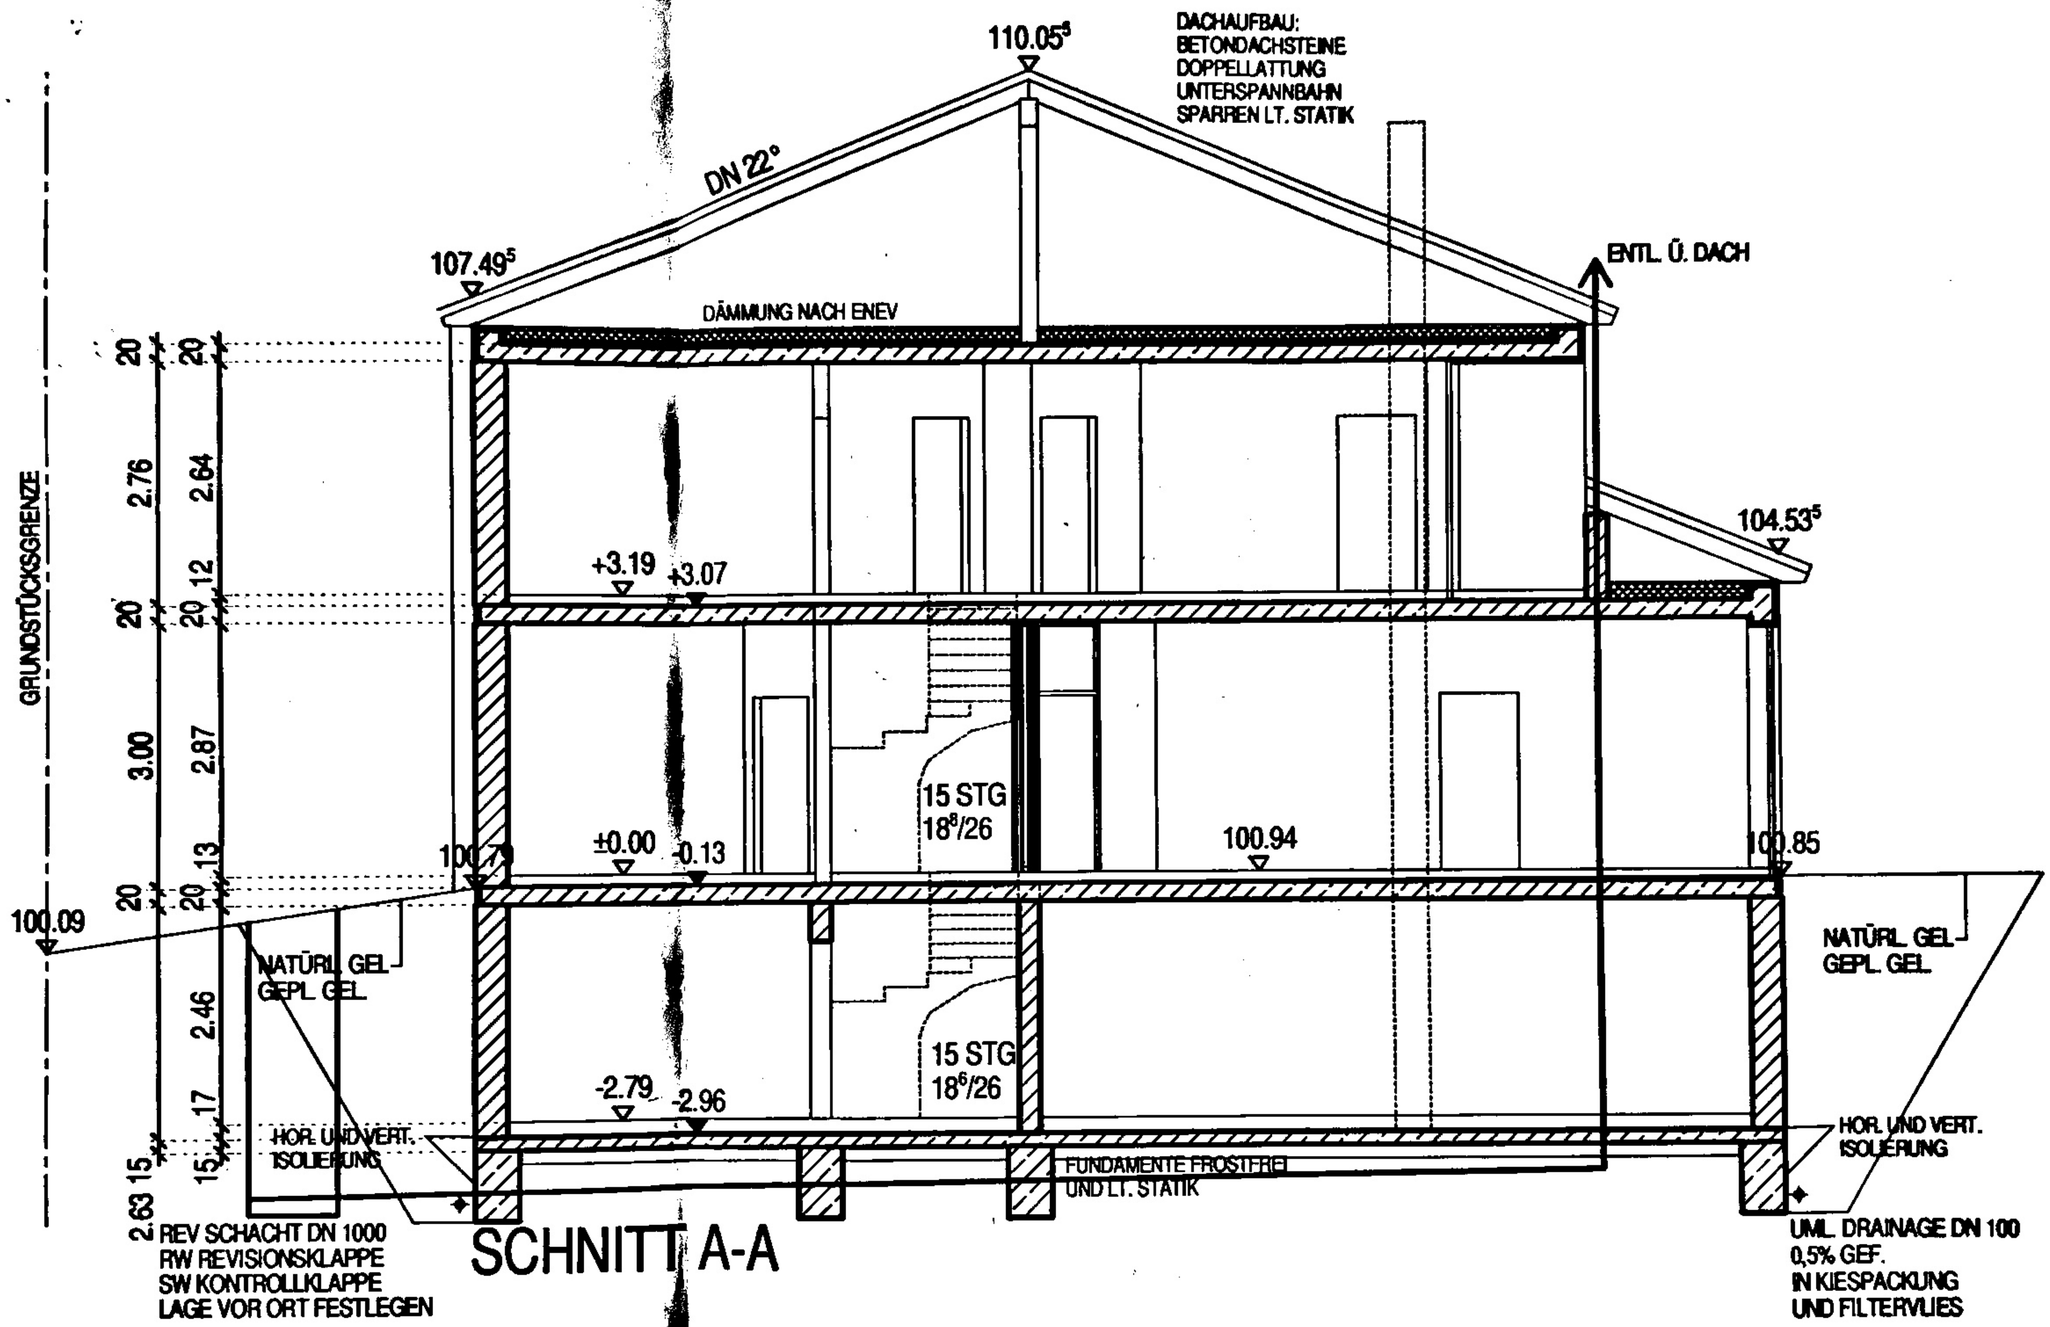
110.05⁵
DACHAUFBAU:
BETONDACHSTEINE
DOPPELLATTUNG
UNTERSPANNBAHN
SPARREN LT. STATIK
DN 22°
107.49⁵
ENTL. Ü. DACH
DÄMMUNG NACH ENEV
104.53⁵
+3.19
+3.07
15 STG
18⁸/26
±0.00
-0.13
100.94
100.85
100.09
NATÜRL. GEL.
GEPL. GEL.
15 STG
18⁶/26
-2.79
-2.96
HOR. UND VERT.
ISOLIERUNG
FUNDAMENTE FROSTFREI
UND LT. STATIK
REV SCHACHT DN 1000
RW REVISIONSKLAPPE
SW KONTROLLKLAPPE
LAGE VOR ORT FESTLEGEN
UML. DRAINAGE DN 100
0,5% GEF.
IN KIESPACKUNG
UND FILTERVLIES
GRUNDSTÜCKSGRENZE
20
20
2.76
2.64
12
3.00
2.87
13
2.46
17
15
2.63

SCHNITT A-A