


Bauvorhaben Rückersdorf, Hauptstrasse 51,  
Wohnung Nr. 02, Wohnfläche 119m<sup>2</sup>, Gartenanteil

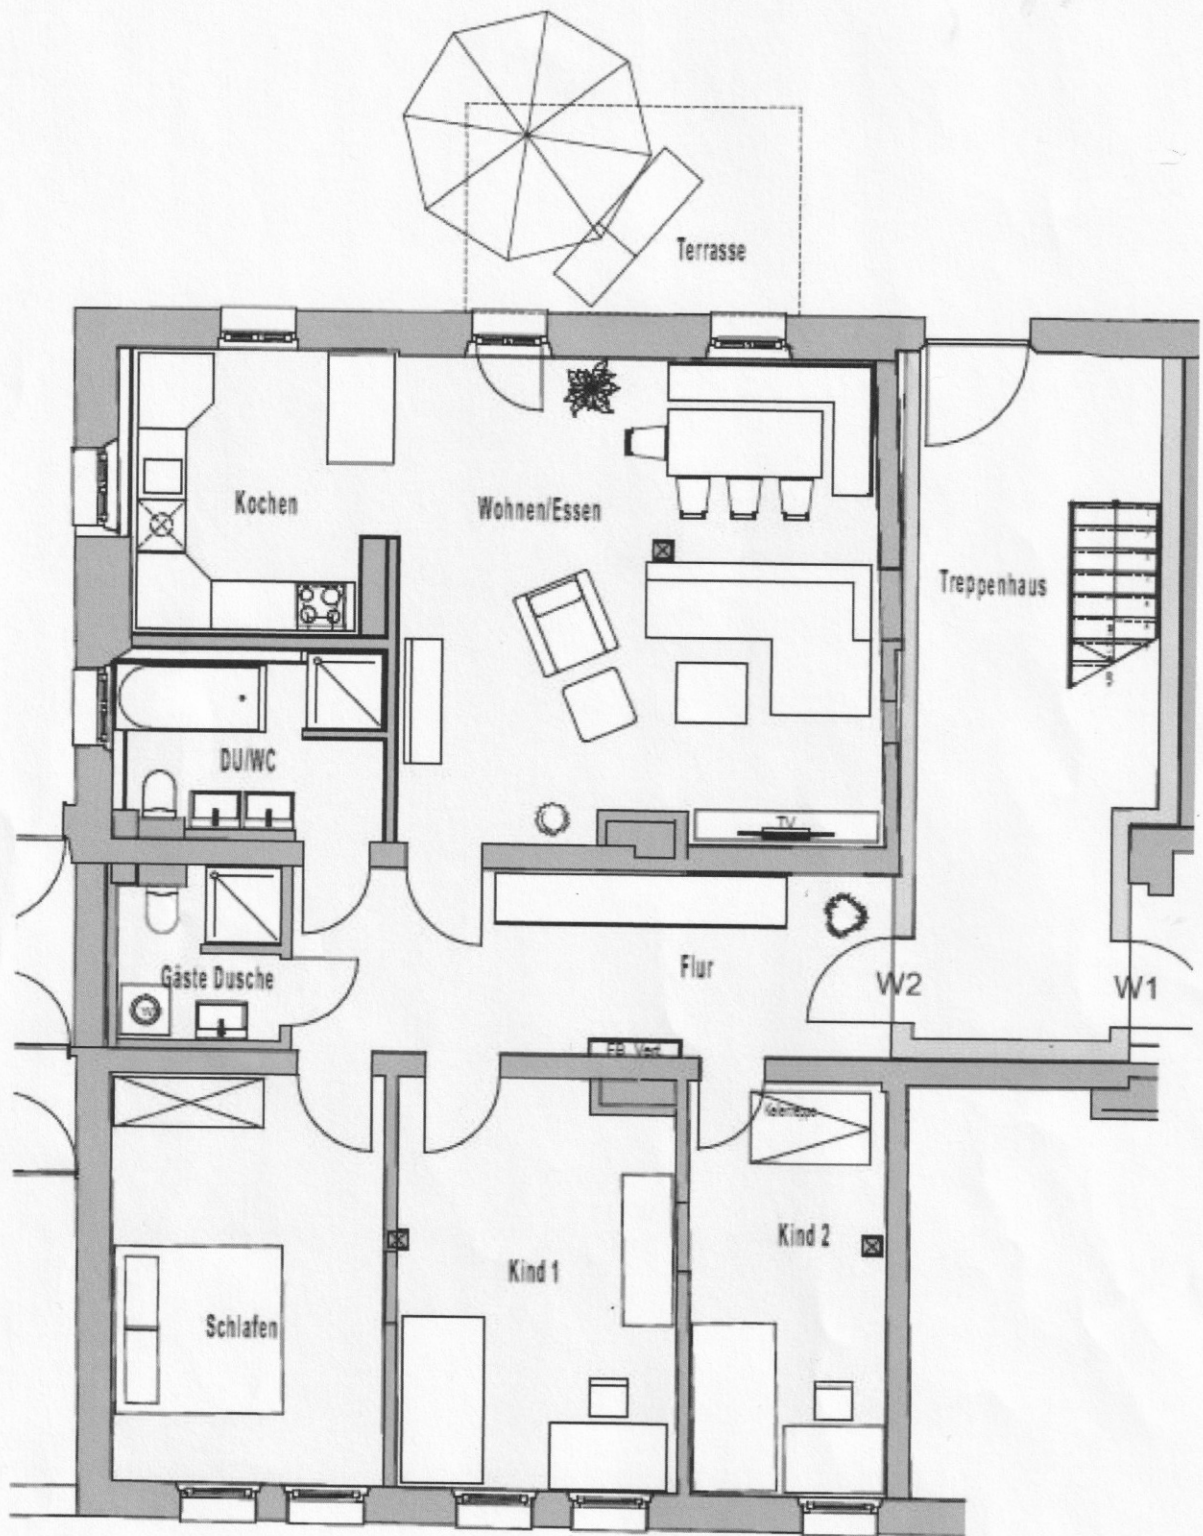

Grundriss Erdgeschoss  
Gartenanteil/Terrasse Nutzfläche ca. 15m<sup>2</sup>